
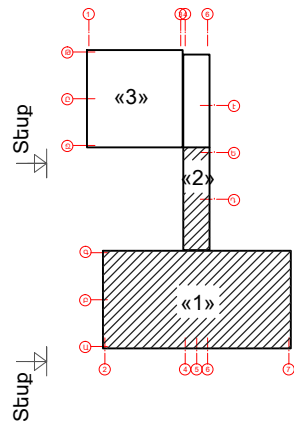



ՃԱԿԱՏ «Զ-Ա» ԱՌԱՆՑՔՈՎ

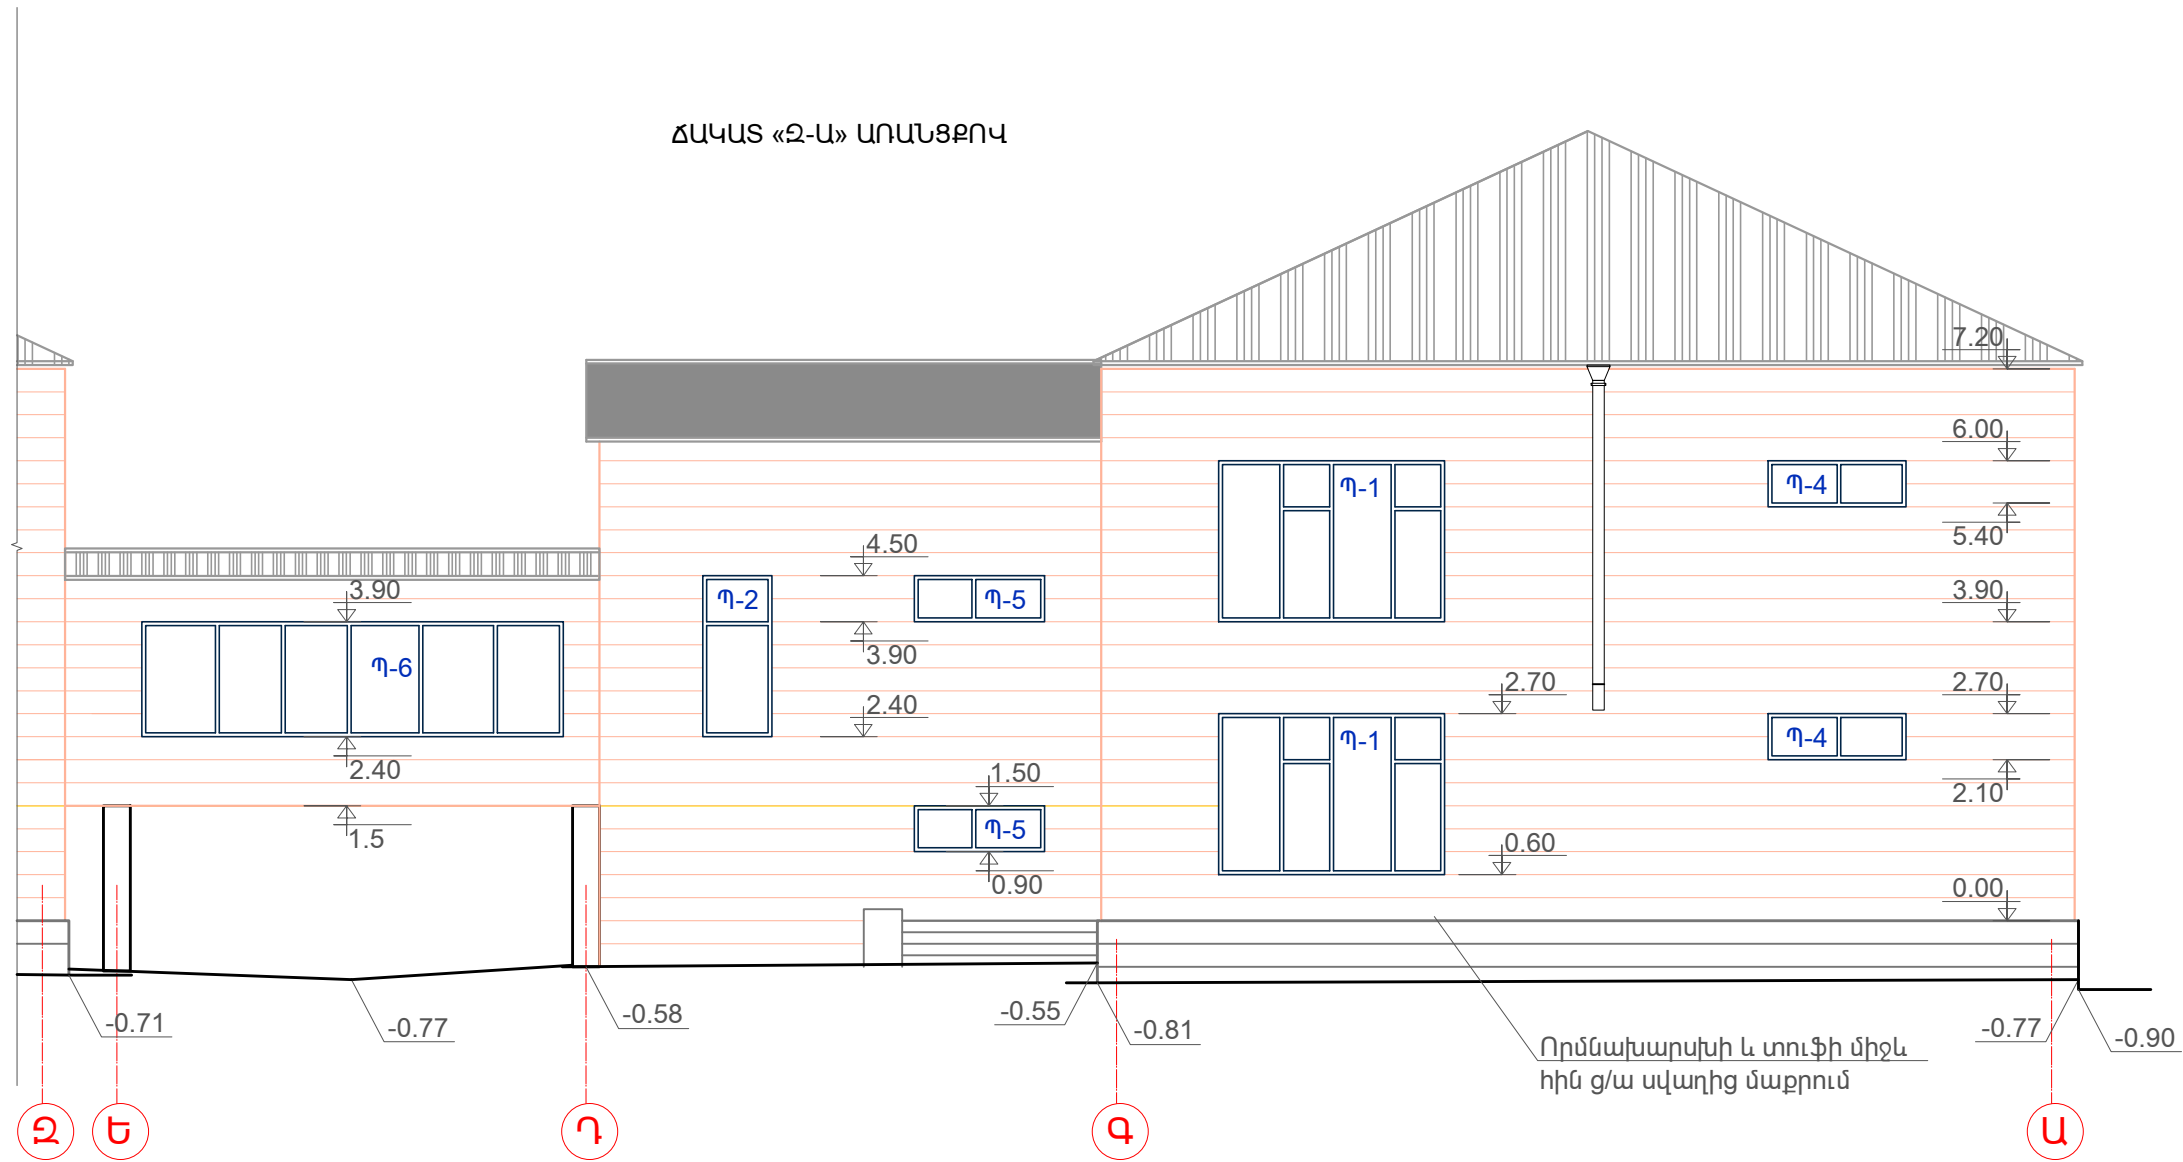

ԾԱՆՈԹՈՒԹՅՈՒՆ

1. ± 0.00 ՀԱՐԱՔԵՐԱԿԱՆ ՆԻՇՆ ԸՆԴՈՒՆՎԱԾ Է ԱՌԱՋԻՆ ՀԱՐԿԻ ՀԱՏԱԿԻ ՄԱԿԱՐԴԱԿԸ ԵՎ ՀԱՄԱՊԱՏԱՍՆԱՆՈՒՄ Է 1500.45 ԲԱՑԱՐՁԱԿ ՆԻՇԻՆ:
2. ԱՊԱՄՈՆՏԱԺԷԼ ԲՈԼՈՐ ԴՈՆԵՐՆ ՈՒ ՊԱՏՈՒՀԱՆՆԵՐԸ:
3. ՔԱՆԴԵԼ ԲՈԼՈՐ ՄԻՋՆՈՐՄՆԵՐԸ (100մմ և 200մմ) ԵՎ ՄԱՔՐԵԼ ՀԱՏԱԿՆԵՐԻ ԾԱԾԿՈՒՅԹԸ:
4. ՔԱՆԴՄԱՆ ԱՇԽԱՏԱՆՔՆԵՐԻ ԾԱՎԱԼՆԵՐԸ ՏԵՍ ԶԼ-13

ՊԱՅՄԱՆԱԿԱՆ ՆՇԱՆՆԵՐ

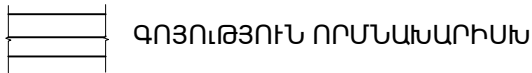

ԾՐԱԳՐԻ ԱՌԱՋԱԴՐԱՆՔ՝ TSH-12				ԳՅՈՒՄՐՈՒ «ԱՐԵՎԻԿ» ՄԱՆԿԱՊԱՐՏԵԶԻ ՎԵՐԱԿԱՌՈՒՑՈՒՄ		
				ՃԱՐՏԱՐԱՊԵՏԱԿԱՆ ԼՈՒԾՈՒՄՆԵՐ		
				ՓՈԽ ԱՆ	ԹԵՐԹ ՃԼ-9	ԹԵՐԹԵՐ 37
ՆԱԽԱԳԾ.	Տ. ԱՐԱՍԱՐՅԱՆ			«2» ԵՎ « ՄԱՍՆԱՇԵՆՔԵՐԻ ԾԱԿԱՏ «Զ-Ա» ԱՌԱՆՑՔՈՎ, ՔԱՆԴՄԱՆ ԱՇԽԱՏԱՆՔՆԵՐ		
ՆԳՃ	Գ. ՀՈՎՀԱՆՆԻՍՅԱՆ					
ՊԱՇՏՈՆ	ԱԶԳԱՆՈՒՆ	ՍՏՈՐԱԳՐ.				
				ԻՆՏԵՐ energy		
				ԻՆՏԵՐ ԷՆԵՐԳԻԱ ՍՊԸ		