


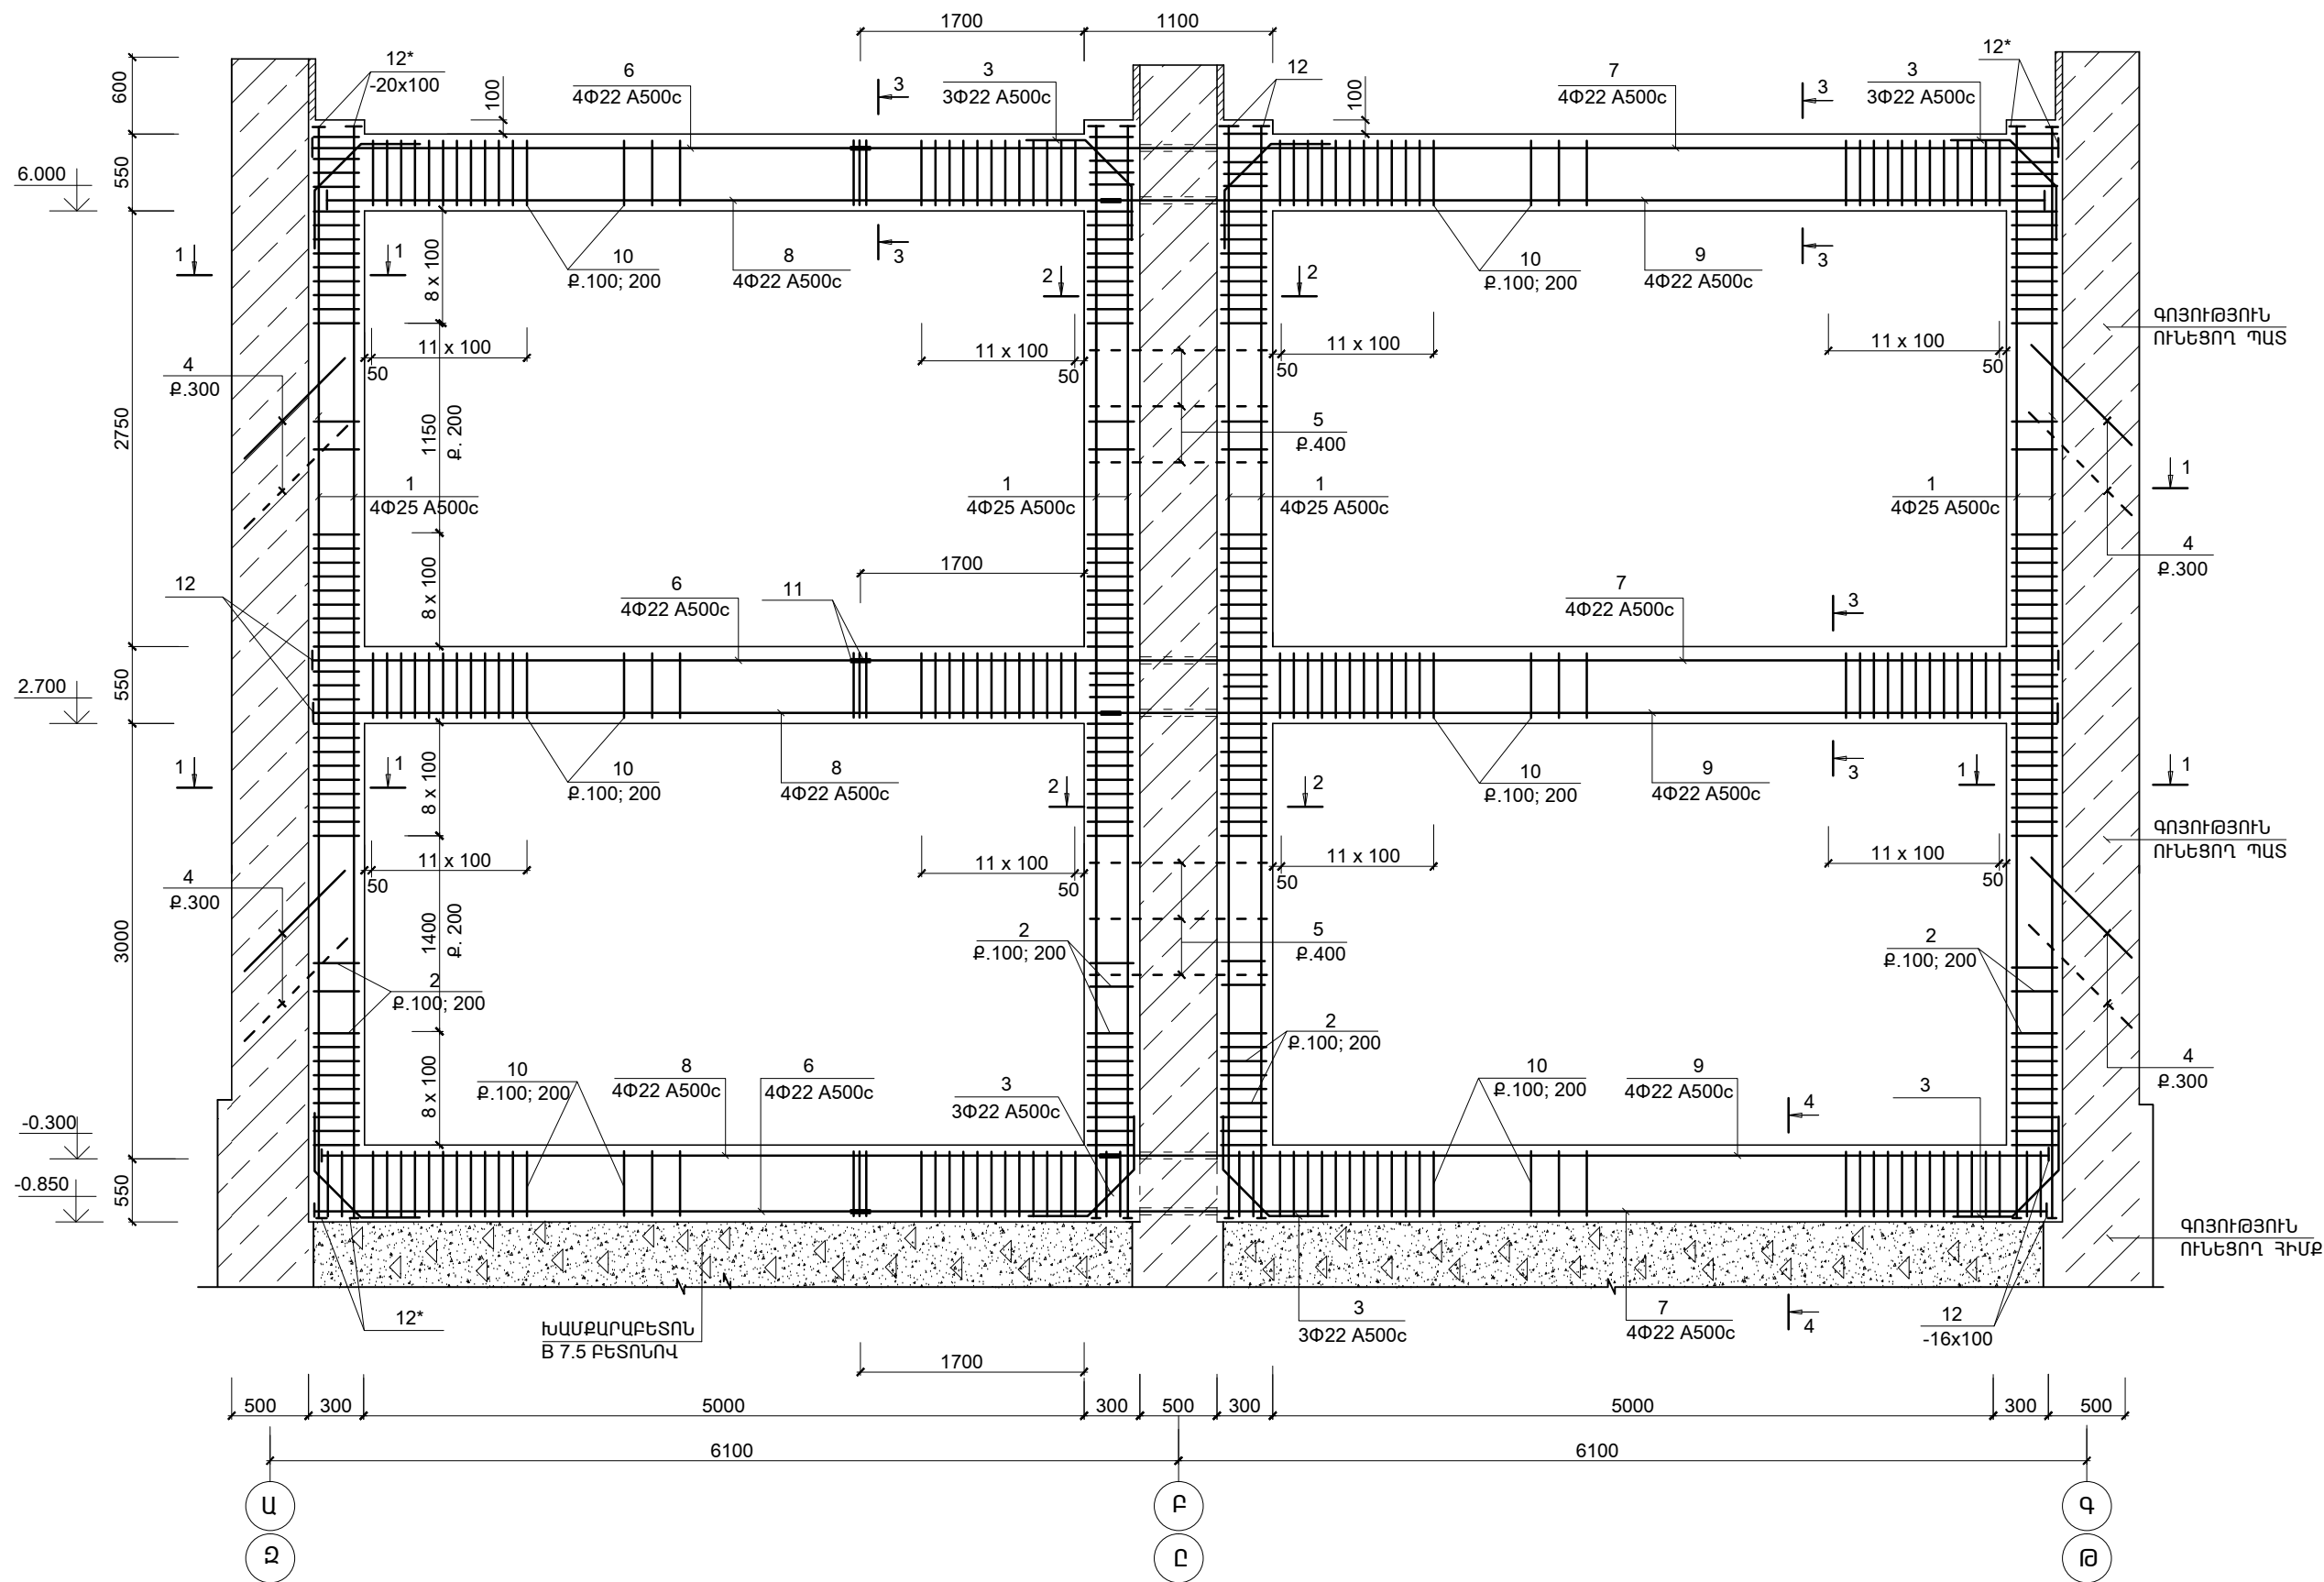

ՇՐՋԱՆԱԿ ՇՄ - 1



1. ՍՈՒՅՆ ԹԵՐԹԸ ՆԱՅԵԼ ԹԵՐԹ ԵԿ-12 ՀԵՏ ՀԱՍՏԵՂ:
2. ՆՈՐ ԿԱՌՈՒՑՎՈՂ ՀԻՄՔԵՐԻ ՆԻՇԸ ՃՇՏԵԼ ՏԵՂՈՒՄ, ՀԱՄԱՊԱՏԱՍԽԱՆԵՑՆԵԼՈՎ ԳՈՅՈՒԹՅՈՒՆ ՈՒՆԵՑՈՂ ՇԵՆՔԻ ՀԻՄՔԵՐԻ ՆԻՇԻՆ

ԾՐԱԳՐԻ ԱՌԱՋԱՂԱՆՔ՝ TSH-12				ԳՅՈՒՄՐՈՒ «ԱՐԵՎԻԿ» ՍԱՆԿԱՊԱՐՏԵԶԻ ՎԵՐԱԿԱՌՈՒՑՈՒՄ			
				ԿՈՆՍՏՐՈՒԿՏՈՐԱԿԱՆ ՍԱՍ	ՓՈՒԼ	ԹԵՐԹ	ԹԵՐԹԵՐ
					ԱՆ	ԵԿ-11	31
ՆԱԽԱԳԾ.	ԱՂԱՋԱՆՅԱՆ Լ.			ՇՐՋԱՆԱԿ ՇՄ - 1		ԻՆՏԵՐ ԷՆԵՐԳԻԱ ՍՊԸ	
ՊԱՇՏՈՆ	ԱԶԳԱՆՈՒՆ	ԱՏՈՐԱԳՐ.					