



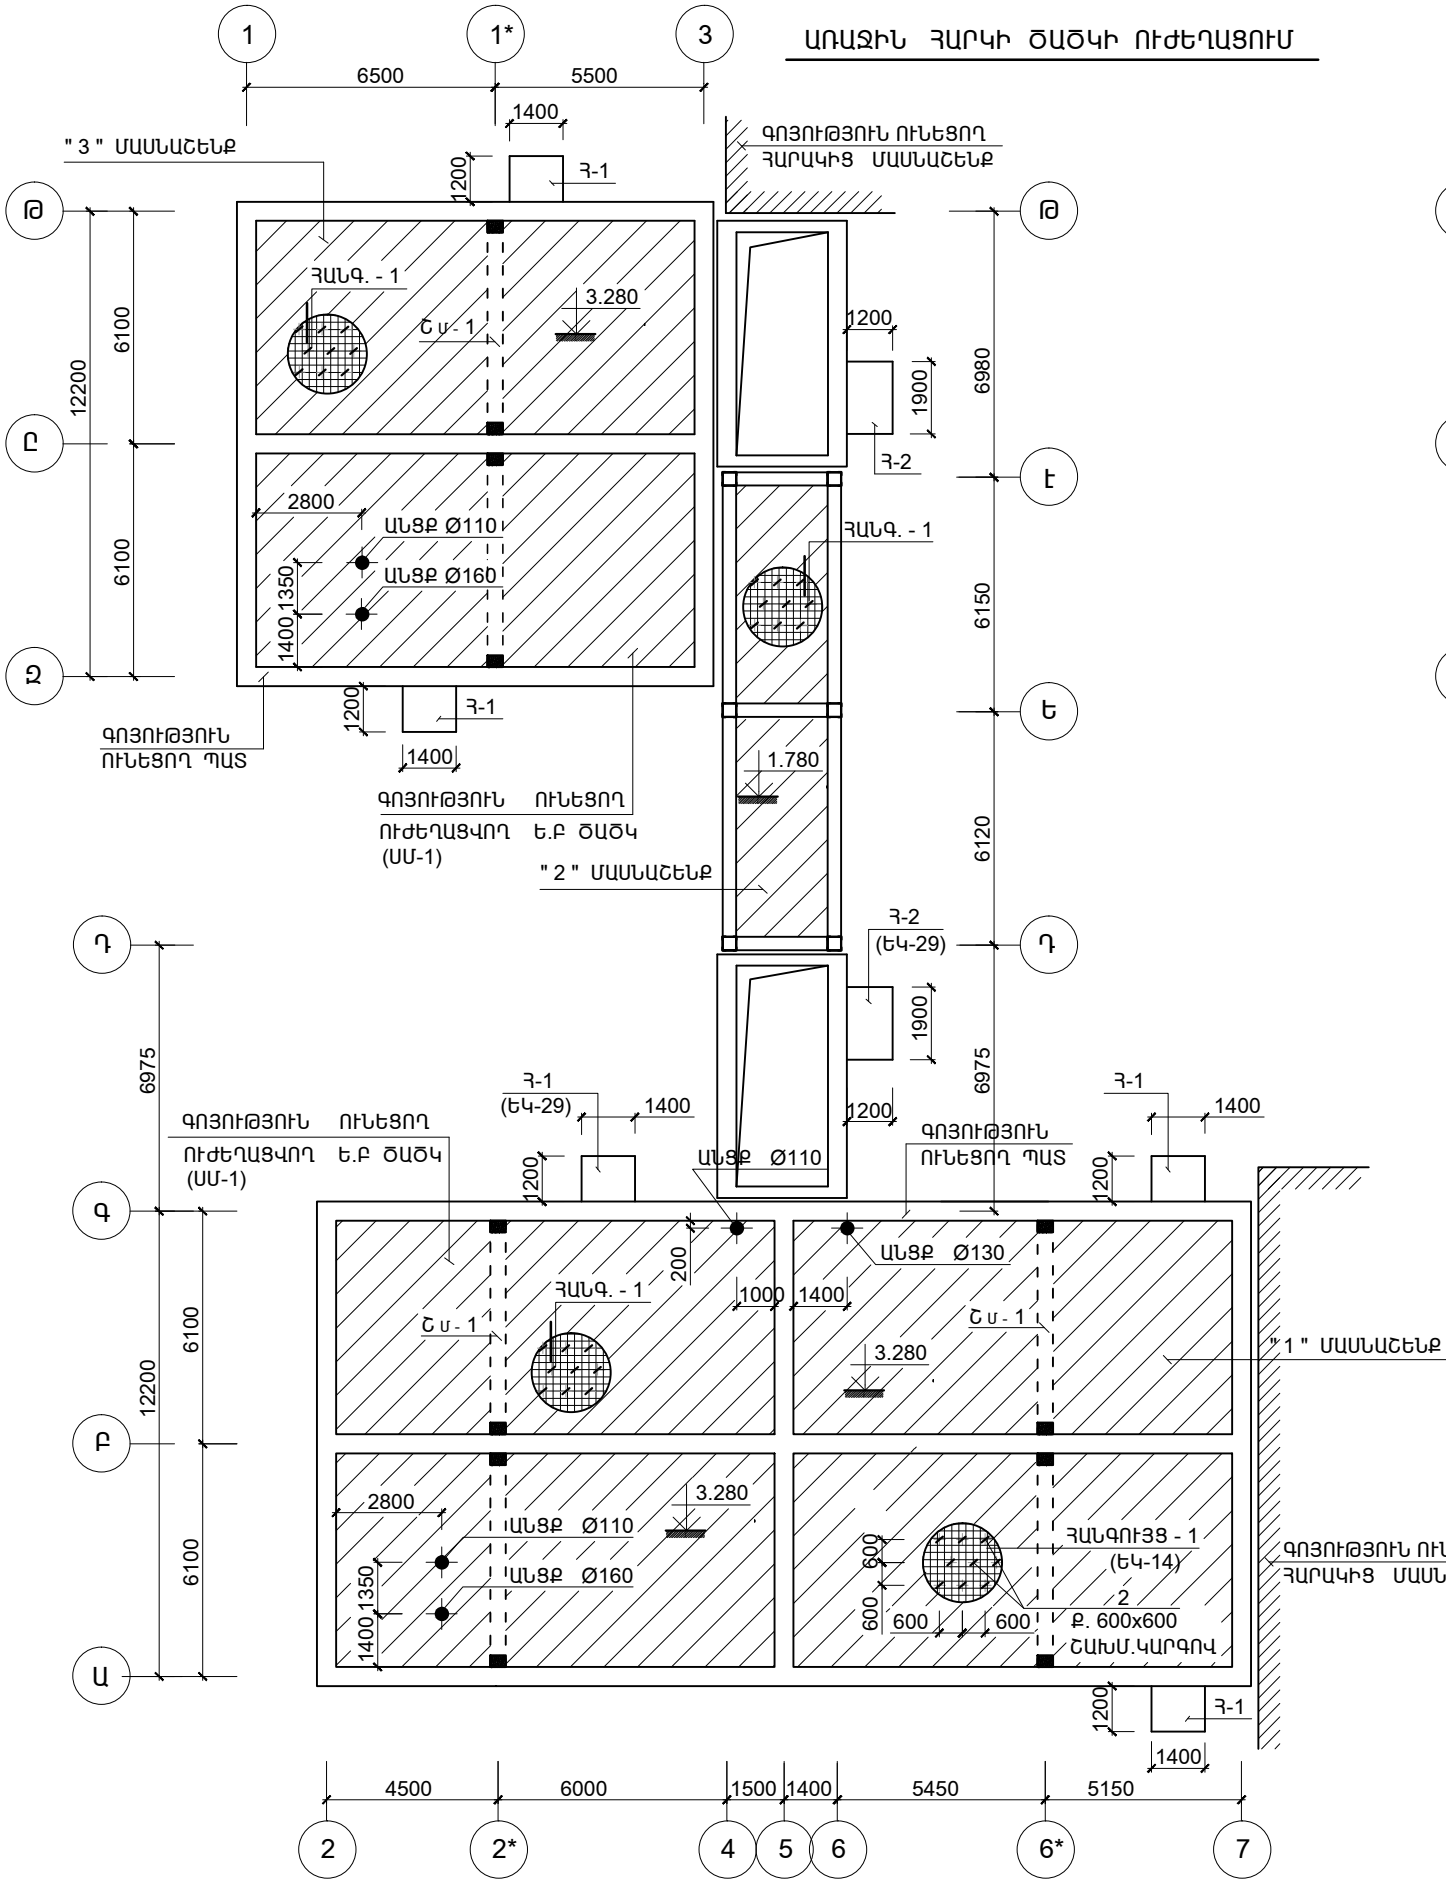

ԱՌԱՋԻՆ ՀԱՐԿԻ ԾԱԾԿԻ ՈՒԺԵՂԱՑՈՒՄ

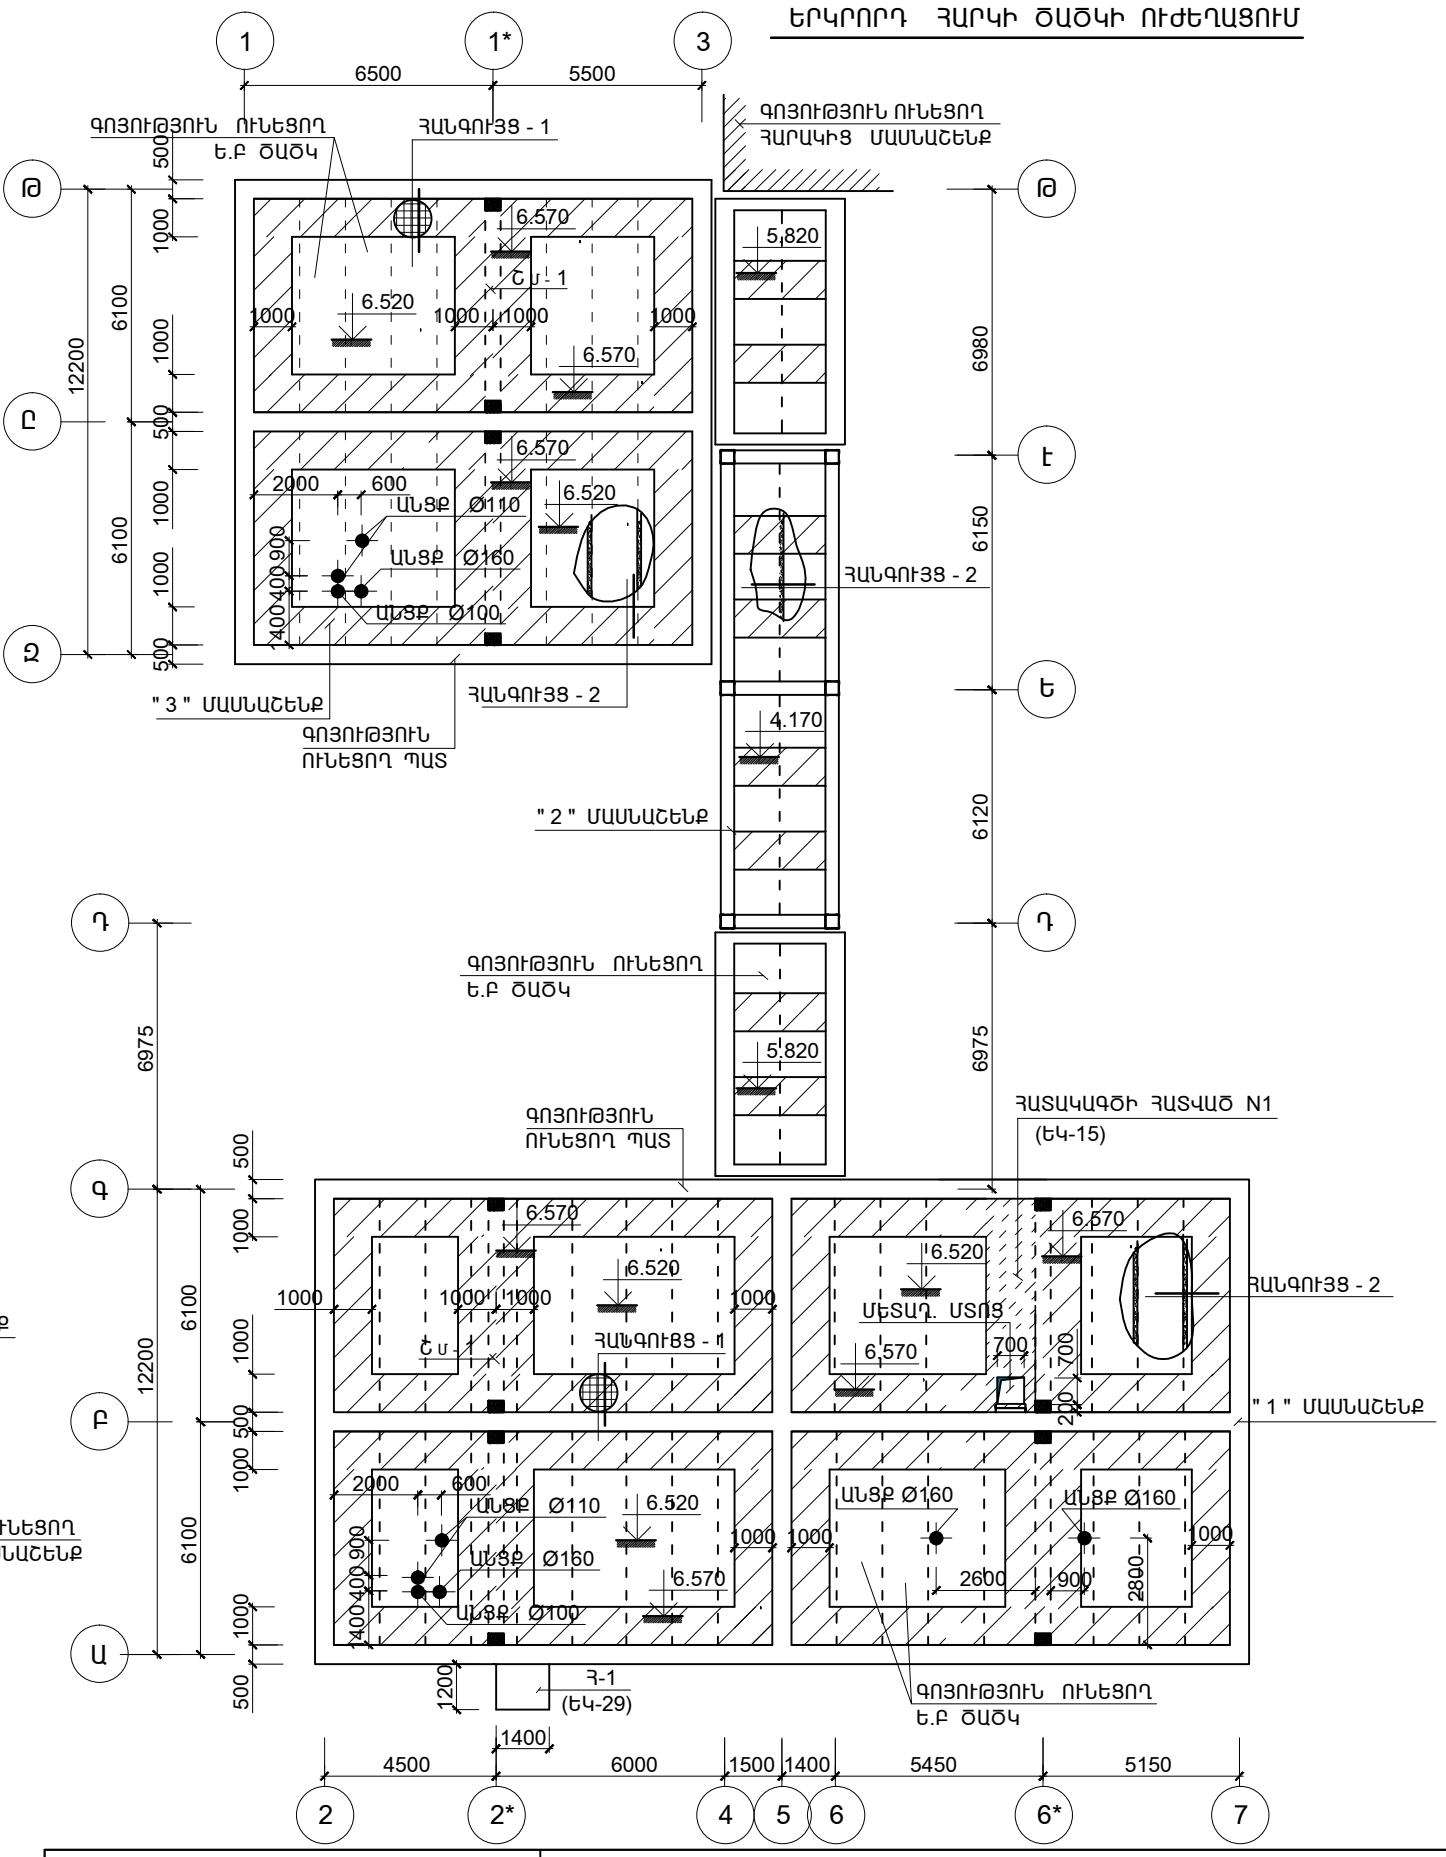

1. ՍՈՒՅՆ ԹԵՐԹԸ ՆԱՅԵԼ ԹԵՐԹ ԵԿ-14;15;16 ՀԵՏ ՀԱՄԱՏԵՂ:

ԵՐԿՐՈՐԴ ՀԱՐԿԻ ԾԱԾԿԻ ՈՒԺԵՂԱՑՈՒՄ



ԾՐԱԳՐԻ ԱՌԱՋԱՊՐԱՆՔ՝ TSH-12				ԳՅՈՒՄՐՈՒ «ԱՐԵՎԻԿ» ՍԱՆԿԱՊԱՐՏԵԶԻ ՎԵՐԱԿԱՌՈՒՑՈՒՄ			
				ԿՈՆՍՏՐՈՒԿՏՈՐԱԿԱՆ ՄԱՍ	ՓՈՒԼ	ԹԵՐԹ	ԹԵՐԹԵՐ
					ԱՆ	ԵԿ-13	31
ՆԱԽԱԳԾ.	ԱՐԱՋԱՆՅԱՆ Լ.			ԾԱԾԿԵՐԻ ՈՒԺԵՂԱՑՈՒՄ		<u>ԻՆՏԵՐ</u> ԷՆԵՐԳԻԱ ՍՊԸ	
ՊԱՇՏՈՆ	ԱԶԳԱՆՈՒՆ	ԱՏՈՐԱԳՐ.					