


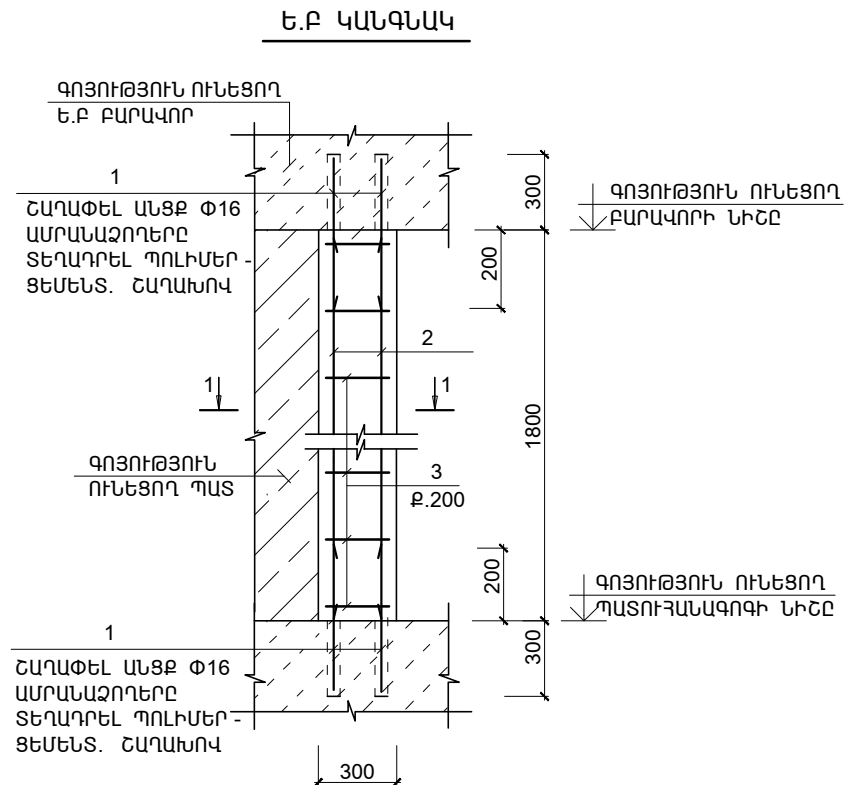
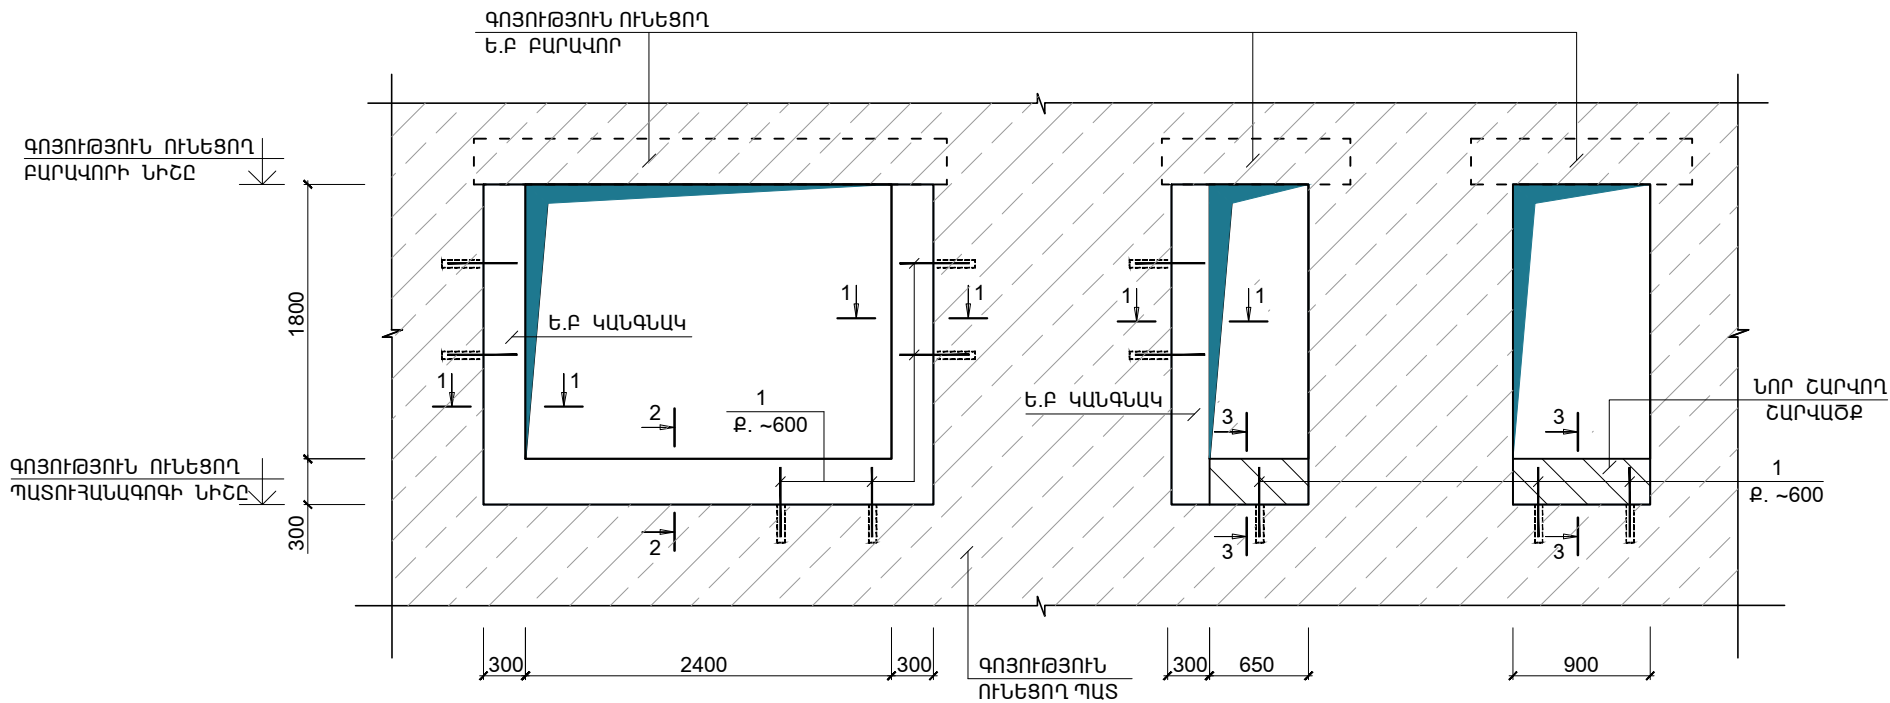
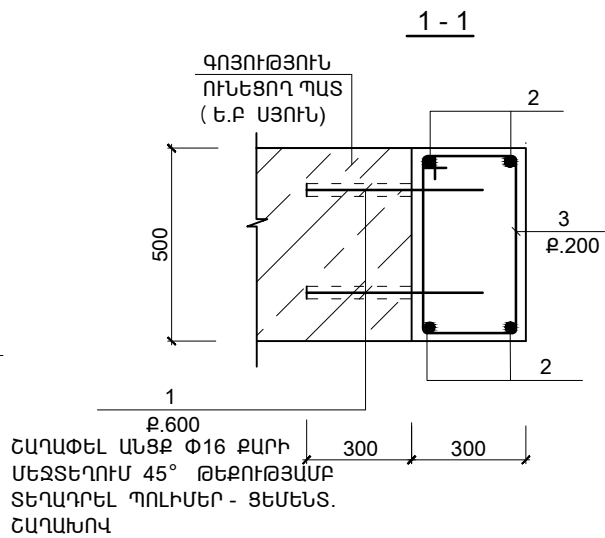


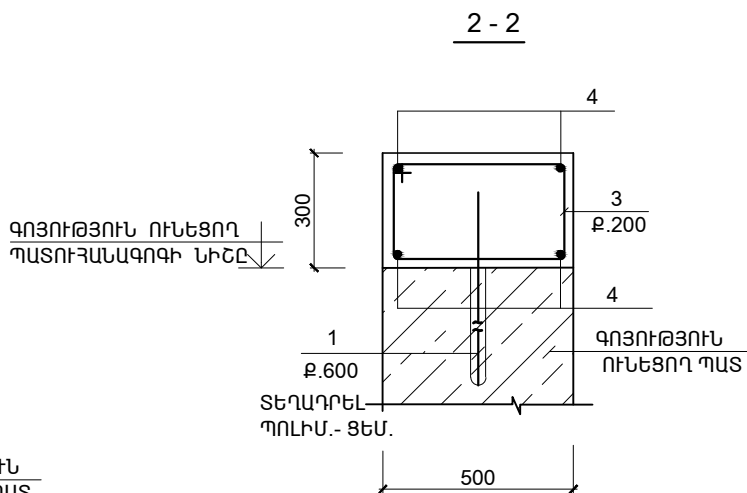

ՃԱԿԱՏԻ ՀԱՏՎԱԾ N1  
(ՊԱՏԻ ԲԱՑՎԱԾՔԻ ԼՐԱՑՈՒՄ)

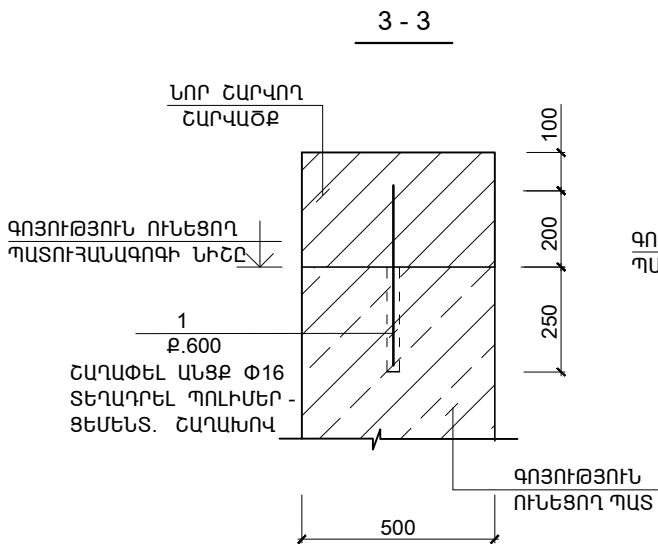

ԵՐԵՄՊԱՏՄԱՆ ՍԱԼԻԿՆԵՐԻ  
ԱՄՐԱԿԱՊՈՒՄ

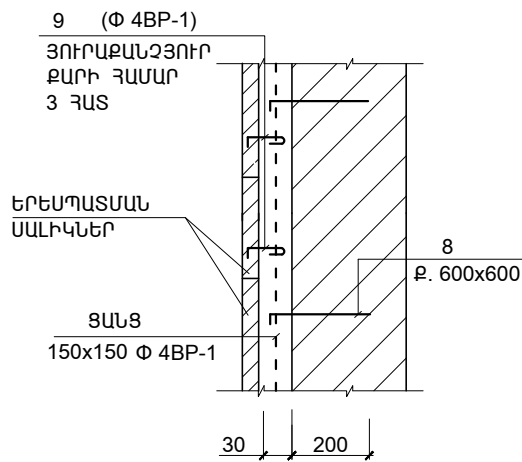

1. ՍՈՒՅՆ ԹԵՐԹԸ ՆԱՅԵԼ ԹԵՐԹ Ե.Կ -20 ՀԵՏ ՀԱՄԱՏԵՂ:  
ԱՆՑՔԵՐԻ ՇԱՂԱՓՈՒՄ Փ16 ՊԱՏԵՐԻ ՄԵՋ L = 200 300 ՀԱՏ

ԾՐԱԳՐԻ ԱՌԱՋԱԴՐԱՆՔ՝ TSH-12				ԳՅՈՒՄՐՈՒ «ԱՐԵՎԻԿ» ՍԱՆԿԱՊԱՐՏԵԶԻ ՎԵՐԱԿԱՌՈՒՑՈՒՄ			
				ԿՈՆՍՏՐՈՒԿՏՈՐԱԿԱՆ ՍԱՍ	ՓՈՒԼ	ԹԵՐԹ	ԹԵՐԹԵՐ
					ԱՆ	ԵԿ-17	31
ՆԱԽԱԳԾ.	ԱՐԱՋԱՆՅԱՆ Լ.			ՃԱԿԱՏԻ ՀԱՏՎԱԾ N1		ԻՆՏԵՐ	
						ԷՆԵՐԳԻԱ	
ՊԱՇՏՈՆ	ԱԶԳԱՆՈՒՆ	ՍՏՈՐԱԳՐ.				ՍՊԸ	