ԱՌԱՋԻՆ ՀԱՐԿԻ ՊԱՏԵՐԻ ՈՒԺԵՂԱՑՄԱՆ ՀԱՏԱԿԱԳԻԾԸ

("1" ՄԱՍՆԱՇԵՆՔ)

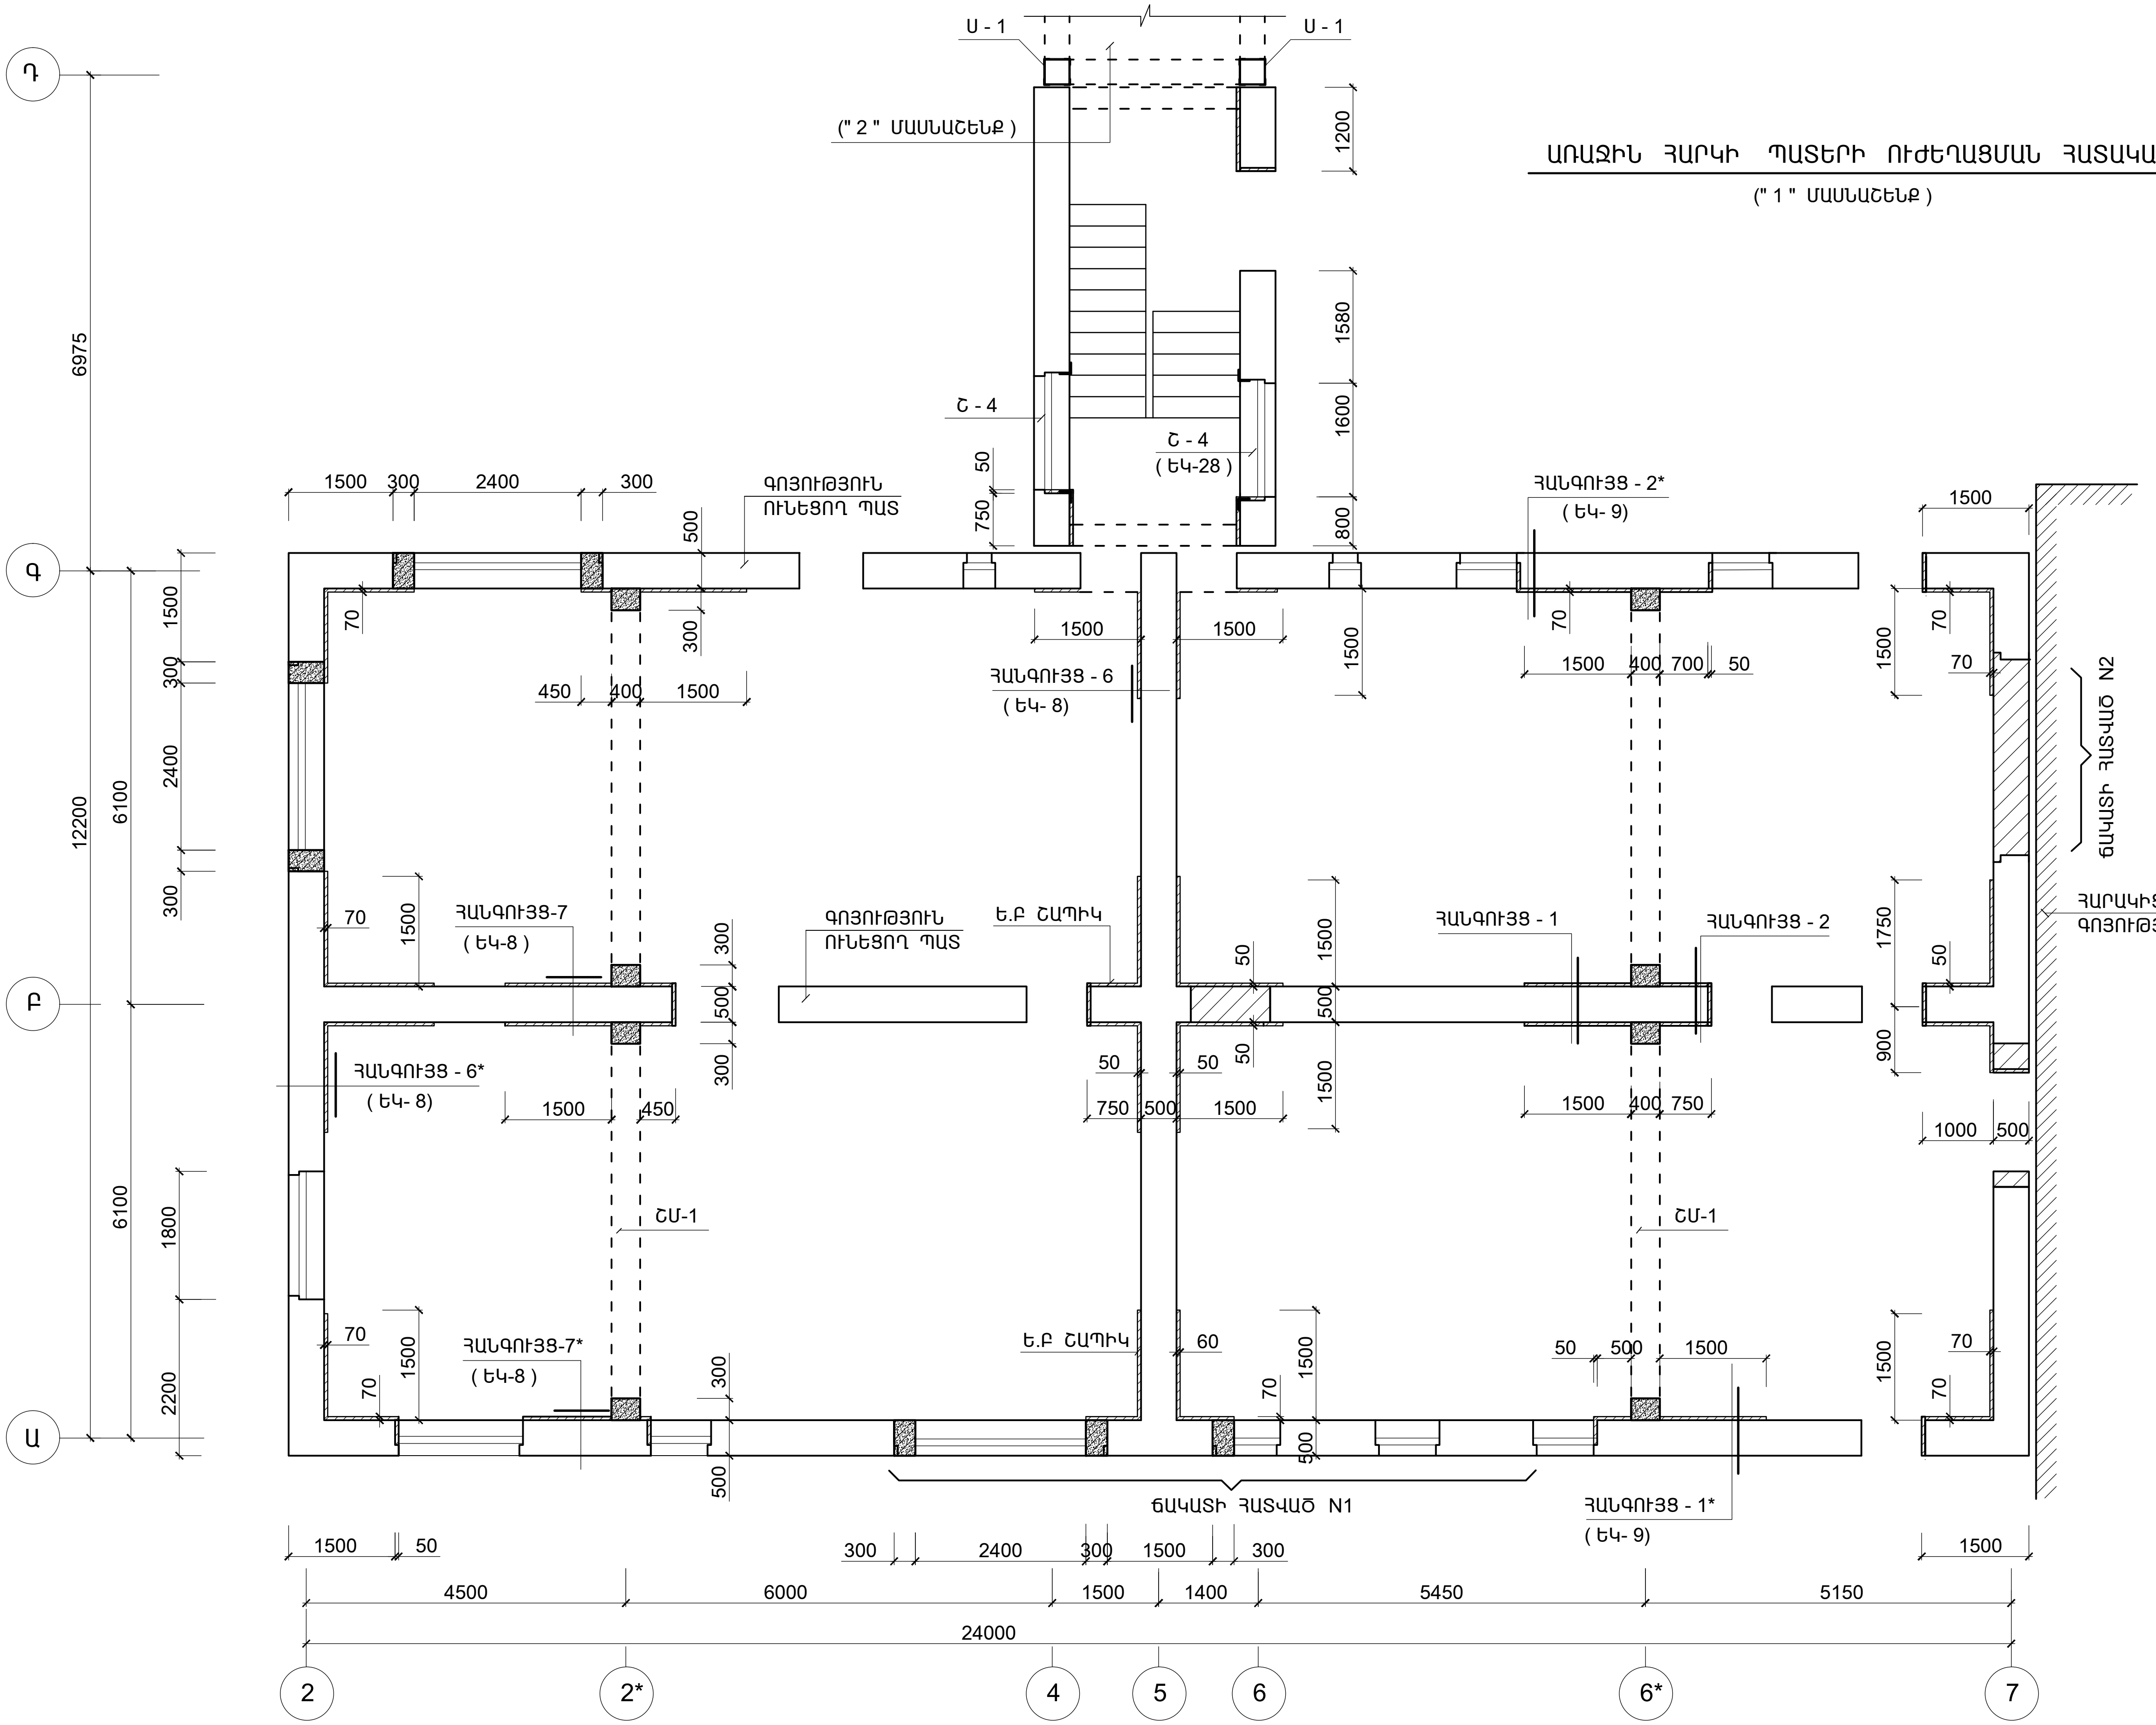
Ս - 1
Ս - 1
("2" ՄԱՍՆԱՇԵՆՔ)
1200
1580
1600
800
Շ - 4
Շ - 4
(ԵԿ-28)
50
750
1500
300
2400
300
500
ԳՈՅՈՒԹՅՈՒՆ
ՈՒՆԵՑՈՂ ՊԱՏ
ՀԱՆԳՈՒՅՑ - 2*
(ԵԿ- 9)
1500
70
300
1500
1500
450
400
1500
ՀԱՆԳՈՒՅՑ - 6
(ԵԿ- 8)
1500
400
700
50
1500
70
70
ՃԱԿԱՏԻ ՀԱՏՎԱԾ N2
6975
12200
6100
6100
1500
300
2400
300
1800
2200
70
1500
ՀԱՆԳՈՒՅՑ-7
(ԵԿ-8)
300
500
300
ԳՈՅՈՒԹՅՈՒՆ
ՈՒՆԵՑՈՂ ՊԱՏ
Ե.Բ ՇԱՊԻԿ
50
1500
500
50
1500
ՀԱՆԳՈՒՅՑ - 1
ՀԱՆԳՈՒՅՑ - 2
1750
50
900
ՀԱՐԱԿԻՑ ՄԱՍՆԱՇԵՆՔԻ
ԳՈՅՈՒԹՅՈՒՆ ՈՒՆԵՑՈՂ ՊԱՏ
ՀԱՆԳՈՒՅՑ - 6*
(ԵԿ- 8)
1500
450
50
50
750
500
1500
1500
400
750
1000
500
ՇՍ-1
ՇՍ-1
70
1500
70
ՀԱՆԳՈՒՅՑ-7*
(ԵԿ-8)
300
Ե.Բ ՇԱՊԻԿ
60
70
1500
500
50
500
1500
1500
70
70
500
ՃԱԿԱՏԻ ՀԱՏՎԱԾ N1
ՀԱՆԳՈՒՅՑ - 1*
(ԵԿ- 9)
1500
50
300
2400
300
1500
300
1500
4500
6000
1500
1400
5450
5150
24000
Դ
Գ
Բ
Ա
2
2*
4
5
6
6*
7

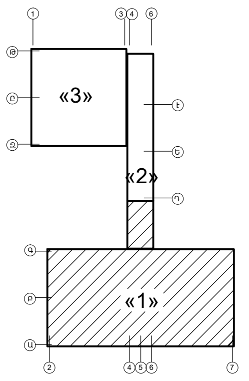

1. ԲԱՑՎԱԾՔՆԵՐԻ ՉԱՓԵՐՆ ՈՒ ՏԵՂԱԲԱՇԽՈՒՄԸ ՃՇՏԵԼ ՃԱՐՏԱՐԱՊԵՏԱԿԱՆ ԳԾԱԳՐԵՐԻ ՀԵՏ ՀԱՄԱՏԵՂ:
2. ՍՈՒՅՆ ԹԵՐԹԸ ՆԱՅԵԼ ԹԵՐԹ ԵԿ- 5...10 ՀԵՏ ՀԱՄԱՏԵՂ:

ԾՐԱԳՐԻ ԱՌԱՋԱԴՐԱՆՔ՝ TSH-12

ԳՅՈՒՄՐԻ «ԱՐԵՎԻԿ» ՄԱՆԿԱՊԱՐՏԵԶԻ ՎԵՐԱԿԱՌՈՒՑՈՒՄ

ԿՈՆՍՏՐՈՒԿՏՈՐԱԿԱՆ ՄԱՍ

ՓՈՒԼ	ԹԵՐԹ	ԹԵՐԹԵՐ
ԱՆ	ԵԿ-4	31

ՆԱԽԱԳԾ.	ԱՂԱՋԱՆՅԱՆ Լ.	
ՊԱՇՏՈՆ	ԱԶԳԱՆՈՒՆ	ՍՏՈՐԱԳՐ.

ԱՌԱՋԻՆ ՀԱՐԿԻ ՊԱՏԵՐԻ
ՈՒԺԵՂԱՑՄԱՆ ՀԱՏԱԿԱԳԻԾԸ
("1" ՄԱՍՆԱՇԵՆՔ)

ԻՆՏԵՐ
էներգիա
ՍՊԸ