Կտրվածք 1-1 Մ 1:25

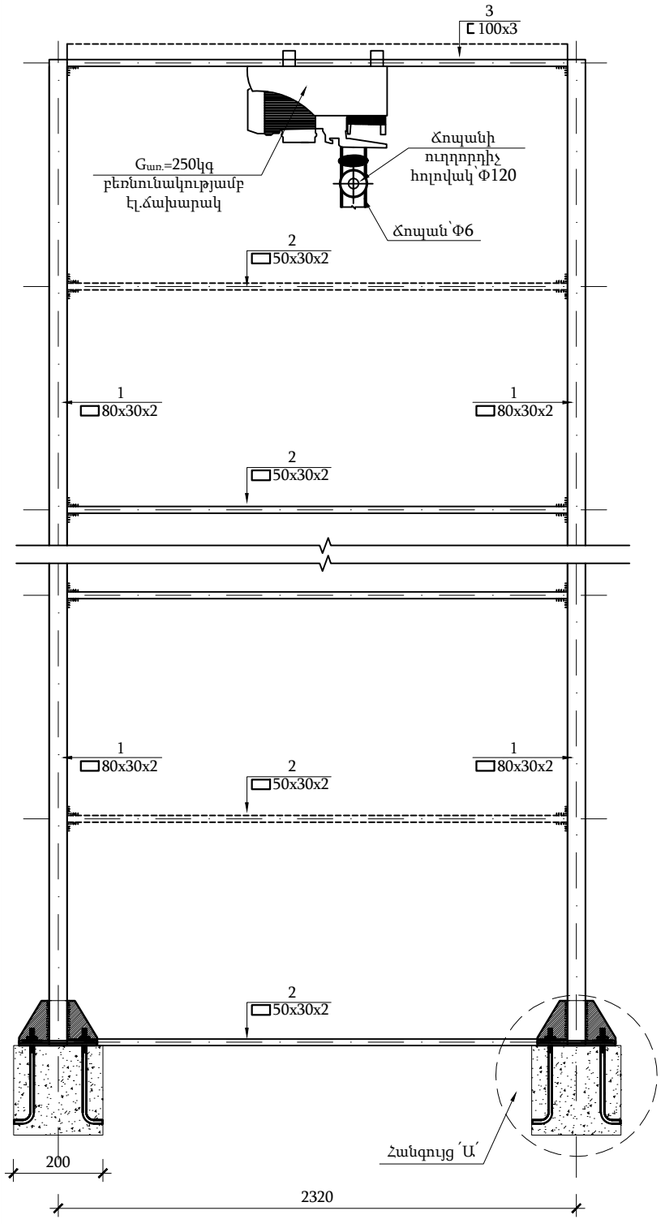

Կտրվածք 2-2 Մ 1:25

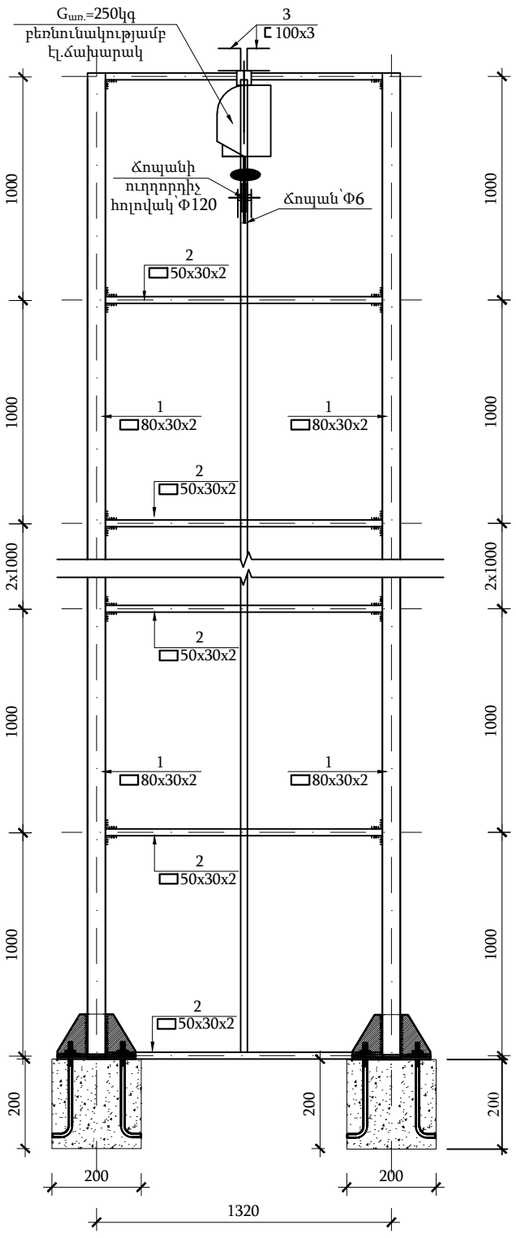

Ամբարձիչի մետաղական կարկասի հատակագիծ Մ 1:25

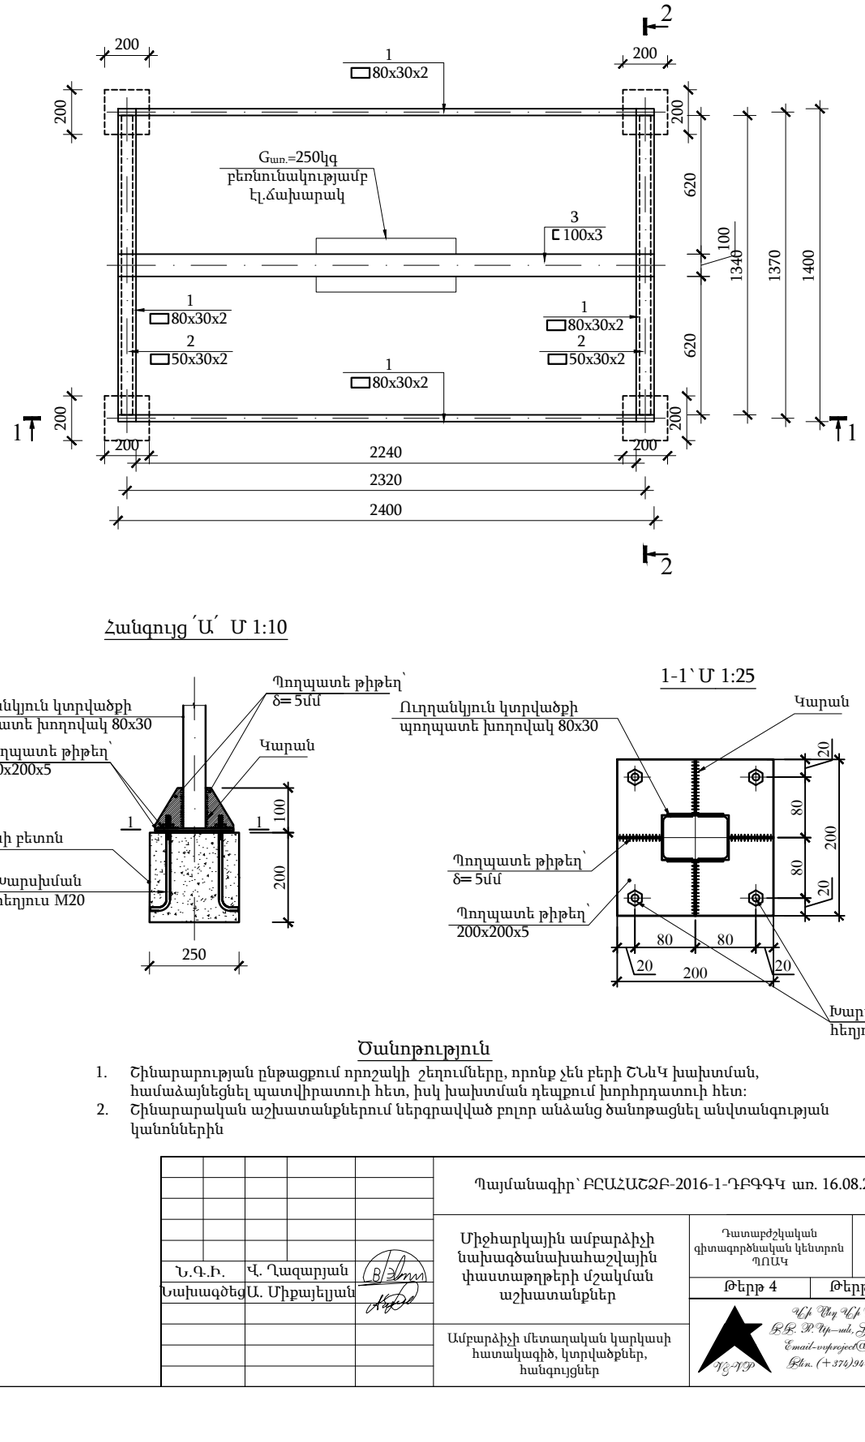

Հանգույց ՛Ա՛ Մ 1:10

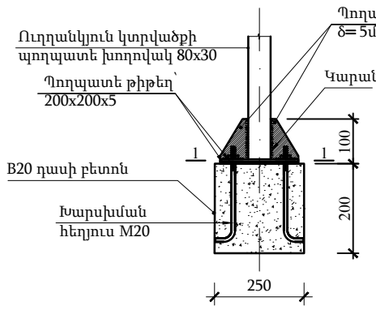

1-1՝Մ 1:25

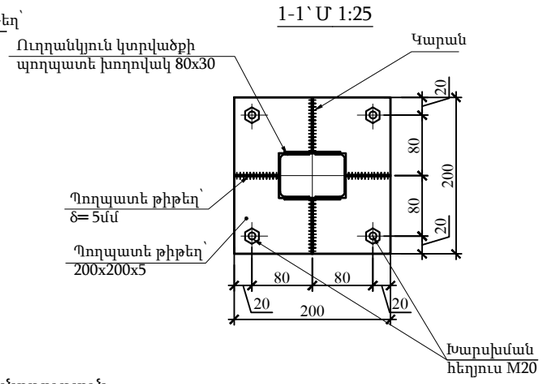

Ծանոթություն

1. Շինարարության ընթացքում որոշակի շեղումները, որոնք չեն բերի ՇՆևԿ խախտման, համաձայնեցնել պատվիրատուի հետ, իսկ խախտման դեպքում խորհրդատուի հետ:
2. Շինարարական աշխատանքներում ներգրավված բոլոր անձանց ծանոթացնել անվտանգության կանոններին

					Պայմանագիր՝ ԲՐԱԱՇՁԲ-2016-1-ԴԲԳԳԿ առ. 16.08.2016թ.	
					Միջհարկային ամբարձիչի նախագծանախահաշվային փաստաթղթերի մշակման աշխատանքներ	Դատաբժշկական գիտագործնական կենտրոն ՊՈՒԿ / Փուլ ԱՆ
Ն.Գ.Ի.	Վ. Ղազարյան					Թերթ 4 / Թերթեր 7
Նախագծեց	Ա. Միքայելյան				Ամբարձիչի մետաղական կարկասի հատակագիծ, կտրվածքներ, հանգույցներ	ՎԿ ՎԿ ՎԿ Ջրոպրոյեկտ ք.Երևան, Ք.Պոլիտկովսկայա 31 e-mail-vokproject@yandex.ru Հեռ. (+374)94-33-00-44