



Գեղարքունիքի մարզ թ. Գավառ Ազատության 2
հեռ: +(374264) 2 23 29 e-mail: haferdgas@mail.ru

«ԹԻՎ 28 ՇՄՇ» ԲԲԸ

ՀՅՈ-Կալավան 7 կմ մարզային նշանակության ճանապարհի վերանորոգում

ԱՇԽԱՏԱՆՔԱՅԻՆ ՆԱԽԱԳԻԾ

ՊԵՏԱԿԱՆ ԼԻՅԵՆԶԻԱ

ՊԼ-12736 ՔԱՂԱՔԱՇԻՆԱԿԱՆ ՓԱՍՏԱԹՂԹԵՐԻ ՄՇԱԿՄԱՆ ԵՎ ՓՈՐՁԱՔՆՆՈՒԹՅԱՆ
ՆԵՐԴԻՐ 12736-02 ՏՐԱՆՍՊՈՐՏԱՅԻՆ

ՊԱՏՎԻՐԱՏՈՒ՝

ԳԵՂԱՐՔՈՒՆԻՔԻ ՄԱՐԶՊԵՏԱՐԱՆ
ԱՇԽԱՏԱԿԱԶՄԻ ՂԵԿԱՎԱՐ՝

Ս. ԽԼՂԱԹՅԱՆ

ԿԱՊԱԼԱՌՈՒ՝

«ԹԻՎ 28 ՇՄՇ» ԲԲԸ
ՏՆՕՐԵՆ՝

ԳԱՎԱՌ 2016թ.

Բ Ա Յ Ա Տ Ր Ա Գ Ի Ր

Հ30-Կալավան՝ 7 կմ մարզային նշանակության ճանապարհի վերանորոգման աշխատանքային նախագիծը կատարվել է ըստ կնքված պայմանագրի և տրված նախագծային առաջադրանքի, փաստացի ուսումնասիրության և չափագրության հիման վրա, ՀՀ – ում գործող ՇՆևԿ համաձայն:

Ըստ ներկայացված նախագծի նախատեսվում է.


Հ30-Կալավան՝ 7 կմ հատված(Կալավան-Դպրաբակ ճանապարհ) լայնությունը՝ միջինը 4.5մ

- ՊԿ 0+00-ից մինչև ՊԿ 2+10- IV կարգի գրունտի մշակում էքսկավատորով, 0,5 մ3, IV կարգի գրունտի մշակում բուլդոզերով, մինչև 30 մ տեղափոխումով, տեղի III կարգի գրունտի լիցք միջինը 6սմ և հարթեցում բուլդոզերով
- ՊԿ 0+68, ՊԿ 2+10 -ում ջրահեռացման առվակի կառուցում /III կարգի գրունտի մշակում էքսկավատորով
- ՊԿ 3+10-ից մինչև ՊԿ 7+20- IV կարգի գրունտի մշակում էքսկավատորով, 0,5 մ3, IV կարգի գրունտի մշակում բուլդոզերով, մինչև 30 մ տեղափոխումով, տեղի III կարգի գրունտի լիցք միջինը 6սմ և հարթեցում բուլդոզերով:
- ՊԿ 3+10, ՊԿ 5+50, ՊԿ 7+20 -ում ջրահեռացման առվակի կառուցում /III կարգի գրունտի մշակում էքսկավատորով
- ՊԿ 8+75-ում d=500մմ խողովակի ուղղում/ III կարգի գրունտի մշակում ձեռքով
- ՊԿ 9+35-ից մինչև ՊԿ 10+00- տեղի III կարգի գրունտի լիցք միջինը 6սմ և հարթեցում բուլդոզերով
- ՊԿ 10+96-ից մինչև ՊԿ 15+56- տեղի III կարգի գրունտի լիցք միջինը 6սմ և հարթեցում բուլդոզերով
- ՊԿ 18+00-ից մինչև ՊԿ 19+88- տեղի III կարգի գրունտի լիցք միջինը 6սմ և հարթեցում բուլդոզերով
- ՊԿ 21+00-ից մինչև ՊԿ 23+10- տեղի III կարգի գրունտի լիցք միջինը 6սմ և հարթեցում բուլդոզերով
- ՊԿ 21+00, ՊԿ 22+30 -ում ջրահեռացման առվակի կառուցում /III կարգի գրունտի մշակում էքսկավատորով
- ՊԿ 24+20-ից մինչև ՊԿ 25+20- տեղի III կարգի գրունտի լիցք միջինը 6սմ և հարթեցում բուլդոզերով
- ՊԿ 27+93-ից մինչև ՊԿ 8+60- տեղի III կարգի գրունտի լիցք միջինը 5սմ և հարթեցում բուլդոզերով
- ՊԿ 30+20-ից մինչև ՊԿ 33+25- տեղի III կարգի գրունտի լիցք միջինը 6սմ և հարթեցում բուլդոզերով
- ՊԿ 38+600-ից մինչև ՊԿ 42+55- տեղի III կարգի գրունտի լիցք միջինը 6սմ և հարթեցում բուլդոզերով
- ՊԿ 43+70-ից մինչև ՊԿ 44+54- տեղի III կարգի գրունտի լիցք միջինը 6սմ և հարթեցում բուլդոզերով
- ՊԿ 46+28-ից մինչև ՊԿ 47+00- տեղի III կարգի գրունտի լիցք միջինը 6սմ և հարթեցում բուլդոզերով
- ՊԿ 48+7-ից մինչև ՊԿ 51+00- տեղի III կարգի գրունտի լիցք միջինը 5սմ և հարթեցում բուլդոզերով
- ՊԿ 51+60-ից մինչև ՊԿ 52+10- տեղի III կարգի գրունտի լիցք միջինը 6սմ և հարթեցում բուլդոզերով

- ՊԿ 53+67-ից մինչև ՊԿ 57+35- տեղի III կարգի գրունտի լիցք միջինը ճամ և հարթեցում բուլդոզերով
- ՊԿ 55+60-ում ջրահեռացման առվակի կառուցում /III կարգի գրունտի մշակում էքսկավատորով
- ՊԿ 61+80-ից մինչև ՊԿ 62+50- տեղի III կարգի գրունտի լիցք միջինը ճամ և հարթեցում բուլդոզերով
- ՊԿ 67+00-ից մինչև ՊԿ 68+30- տեղի III կարգի գրունտի լիցք միջինը ճամ և հարթեցում բուլդոզերով
- ՊԿ 69+60-ից մինչև ՊԿ 72+20- տեղի III կարգի գրունտի լիցք միջինը ճամ և հարթեցում բուլդոզերով


Կազմեց

Ա. Շիշանյան

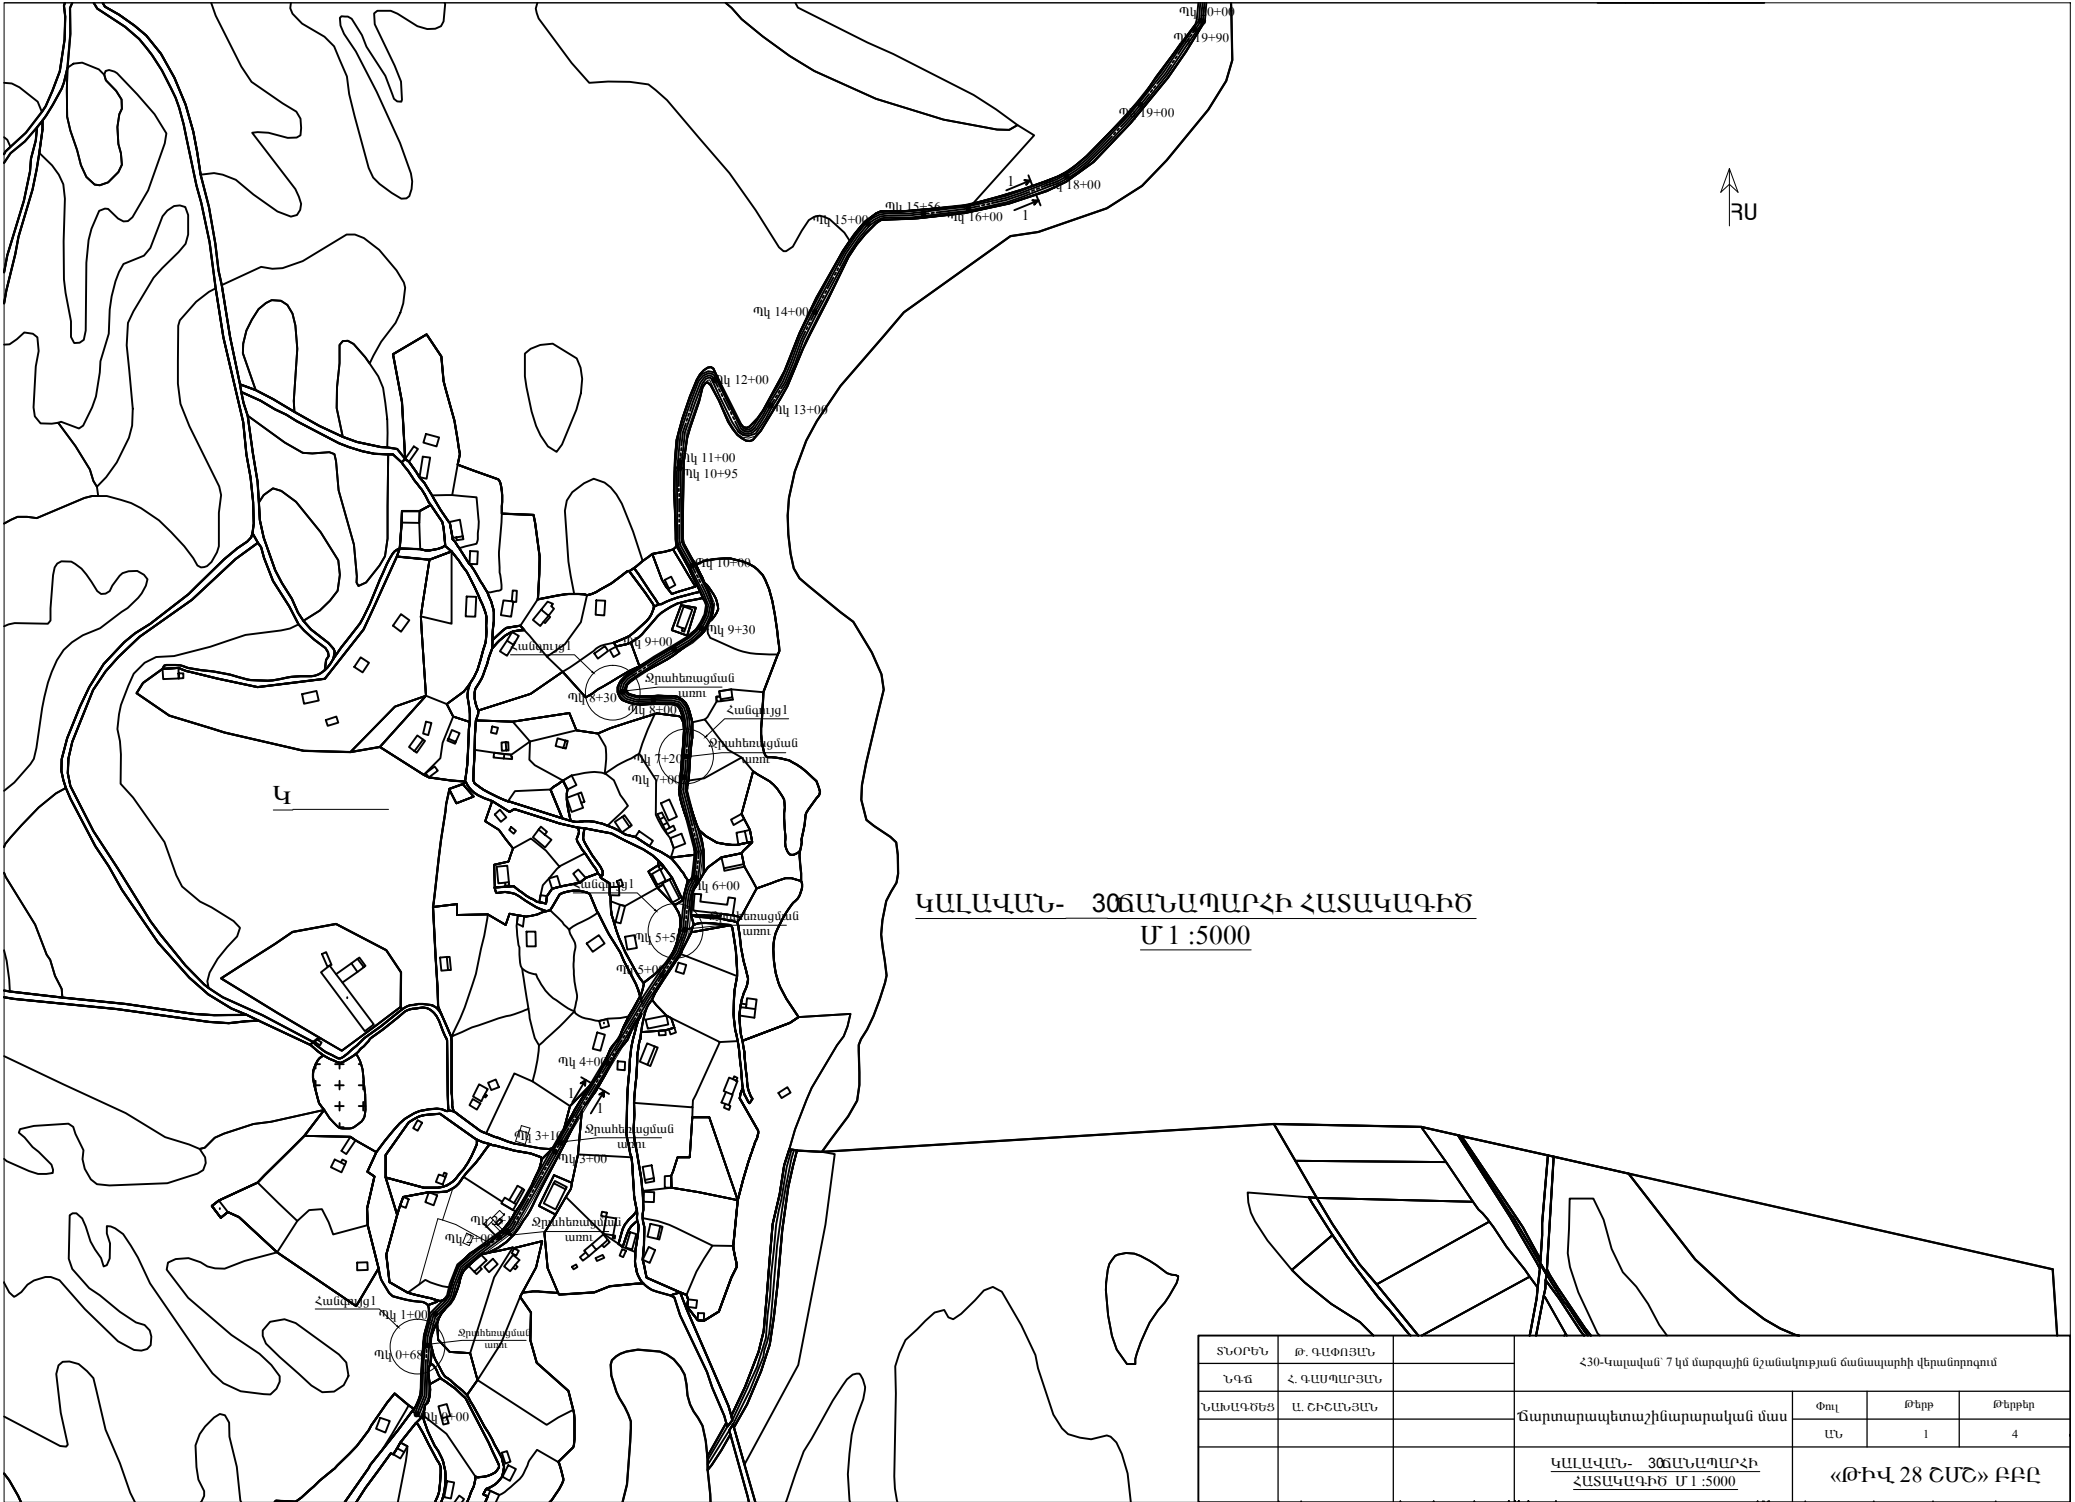


ԿԱԼԱՎԱՆ- 306ԱՆԱՊԱՐՀԻ ՀԱՏԱԿԱԳԻԾ
Մ 1 :5000

ՏՆՕՐԵՆ	Թ. ԳԱՓՈՅԱՆ	ՀՅՈ-Կալավան 7 կմ մարզային նշանակության ճանապարհի վերանորոգում			
Ն.Գ.Ճ	Հ. ԳԱՍՊԻՐՅԱՆ	Ճարտարապետաշինարարական մաս			
ՆԱԽԱԳՈՅԵՑ	Ա. ՇԻՇԼՆՅԱՆ				
			Փուլ	Թերթ	Թերթեր
			ԱՆ	1	4
		ԿԱԼԱՎԱՆ- 306ԱՆԱՊԱՐՀԻ ՀԱՏԱԿԱԳԻԾ Մ 1 :5000	«ԹԻՎ 28 ՇՄՇ» ԲԲԸ		

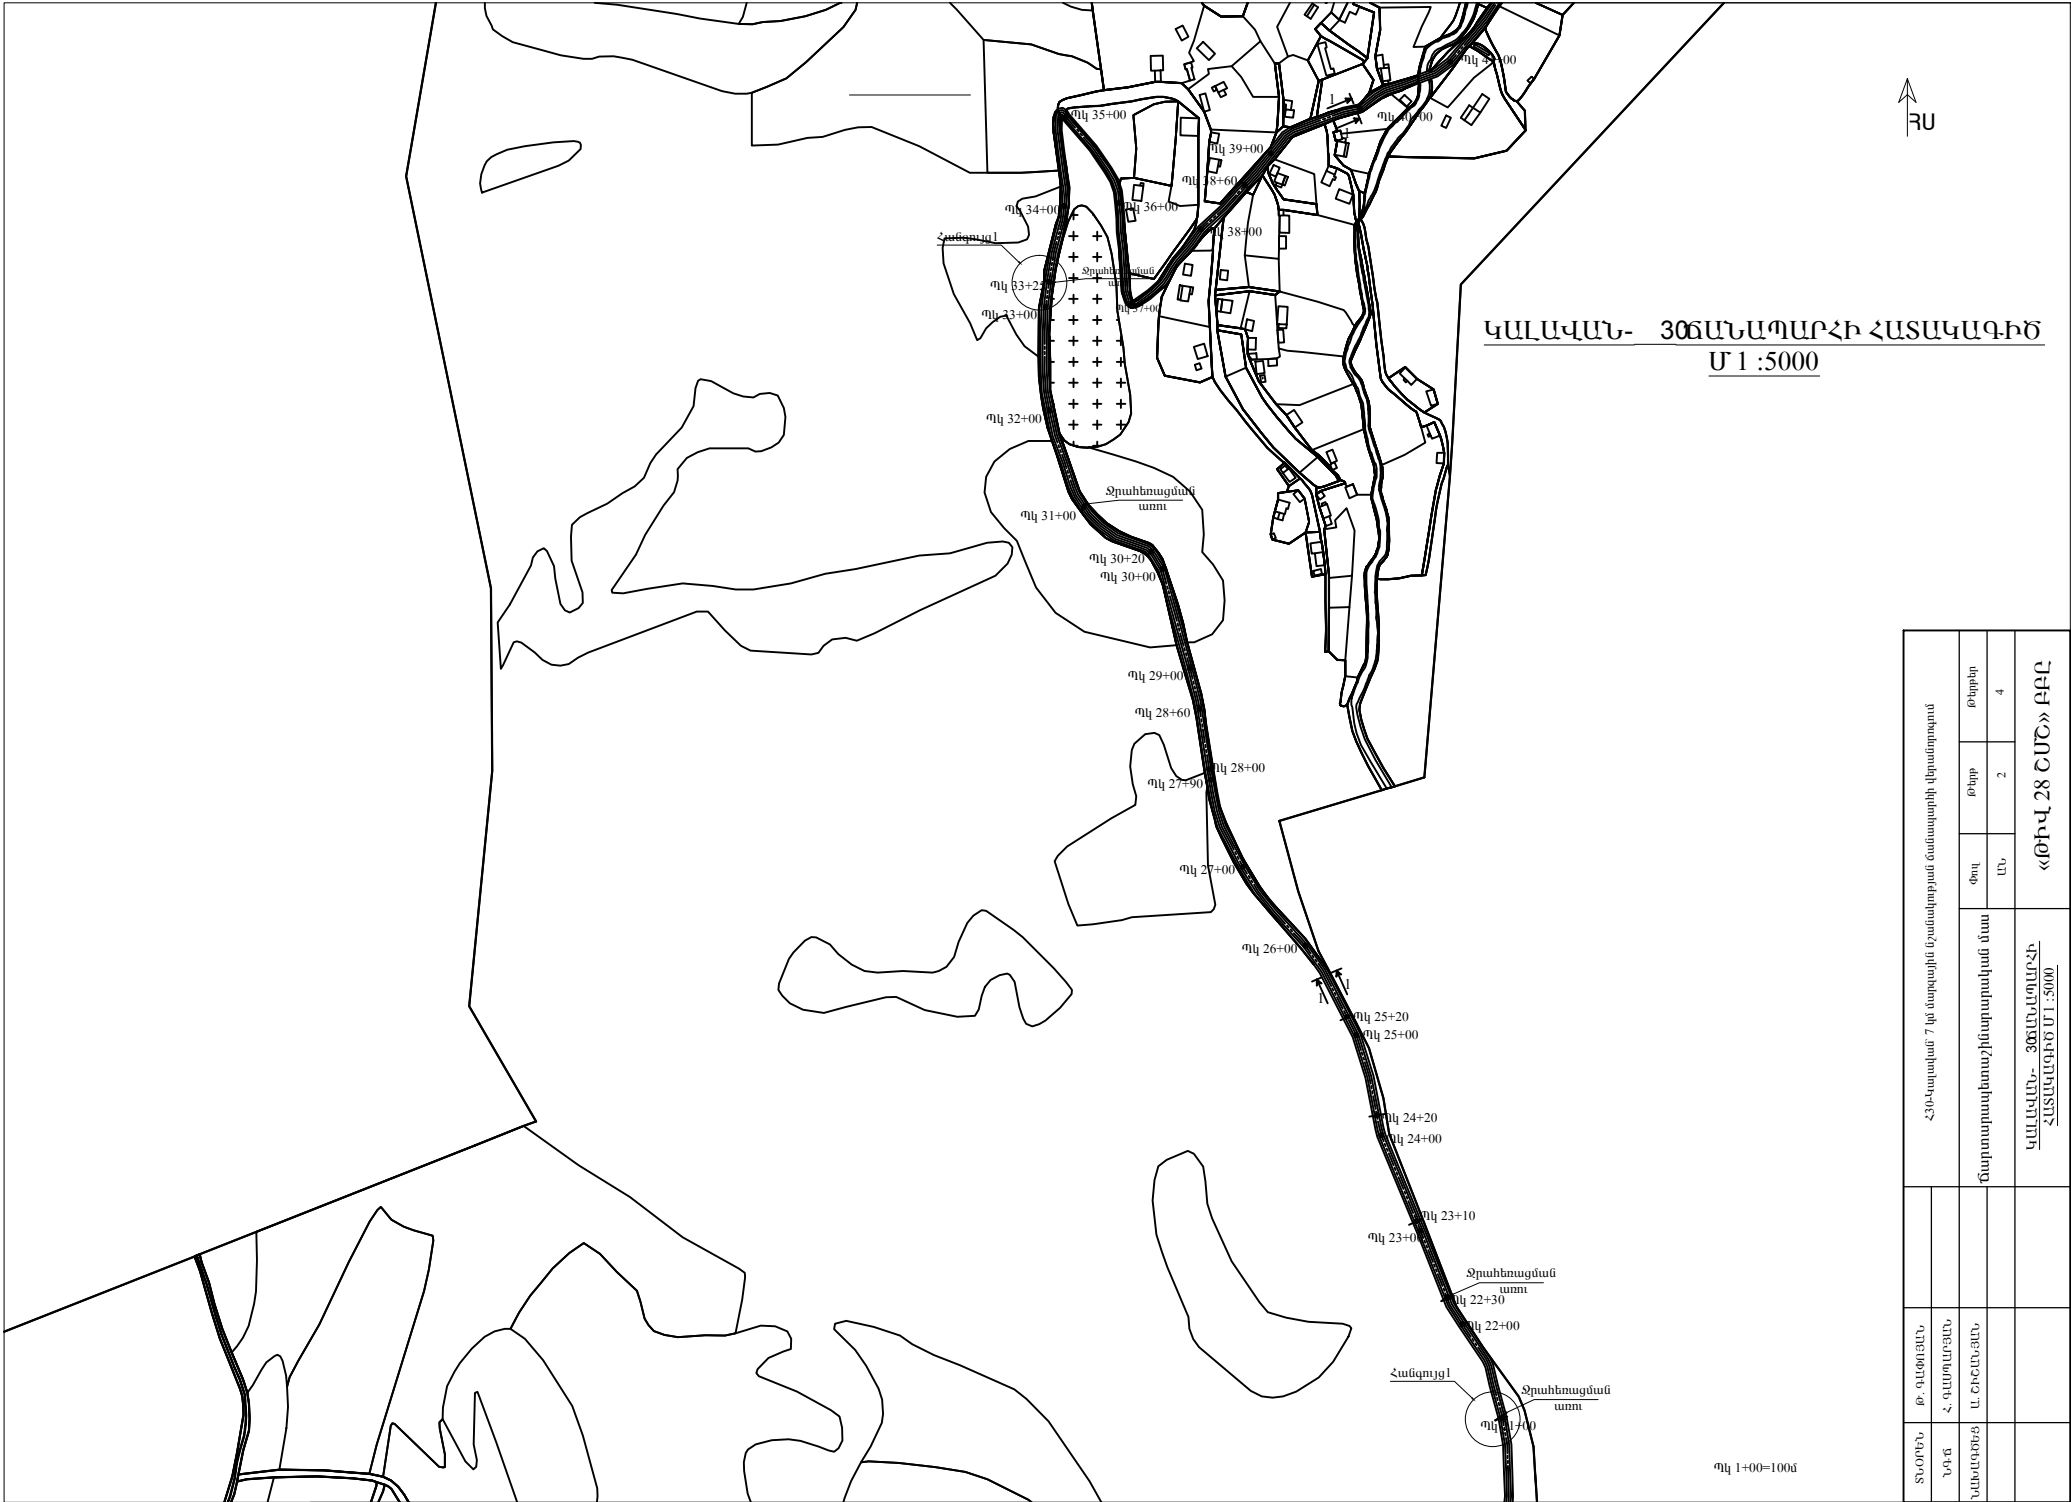


ՏՈՐՈՒՆ	Թ. ՂԱԹՈՒՅԱՆ	ՀՅՈՎԱԿԱՎԱՆԻ 7 կմ մարզային մշտականորեն ամրապահվող լեռնափորի վերանորոգում			
ՆՈՒՏ	Հ. ՂԱԹՈՒՅԱՆ	Ճարտարապետաշինարարական մաս			
ԿԱՆՈՒՅՈՒՄ	Ա. ՇԻՆՆԱՅԱՆ	Փուլ	Թիպ	Թիպեր	
		ԱՆ	2	4	
		ԿԱԼԱՎԱՆ- 306ԱՆԱՊԱՐՀԻ ՀԱՏԱԿԱԳԻԾՈՒՄ 1:5000			
		«ԹԻՎ 28 ՇՄԸ» ԲԲԸ			

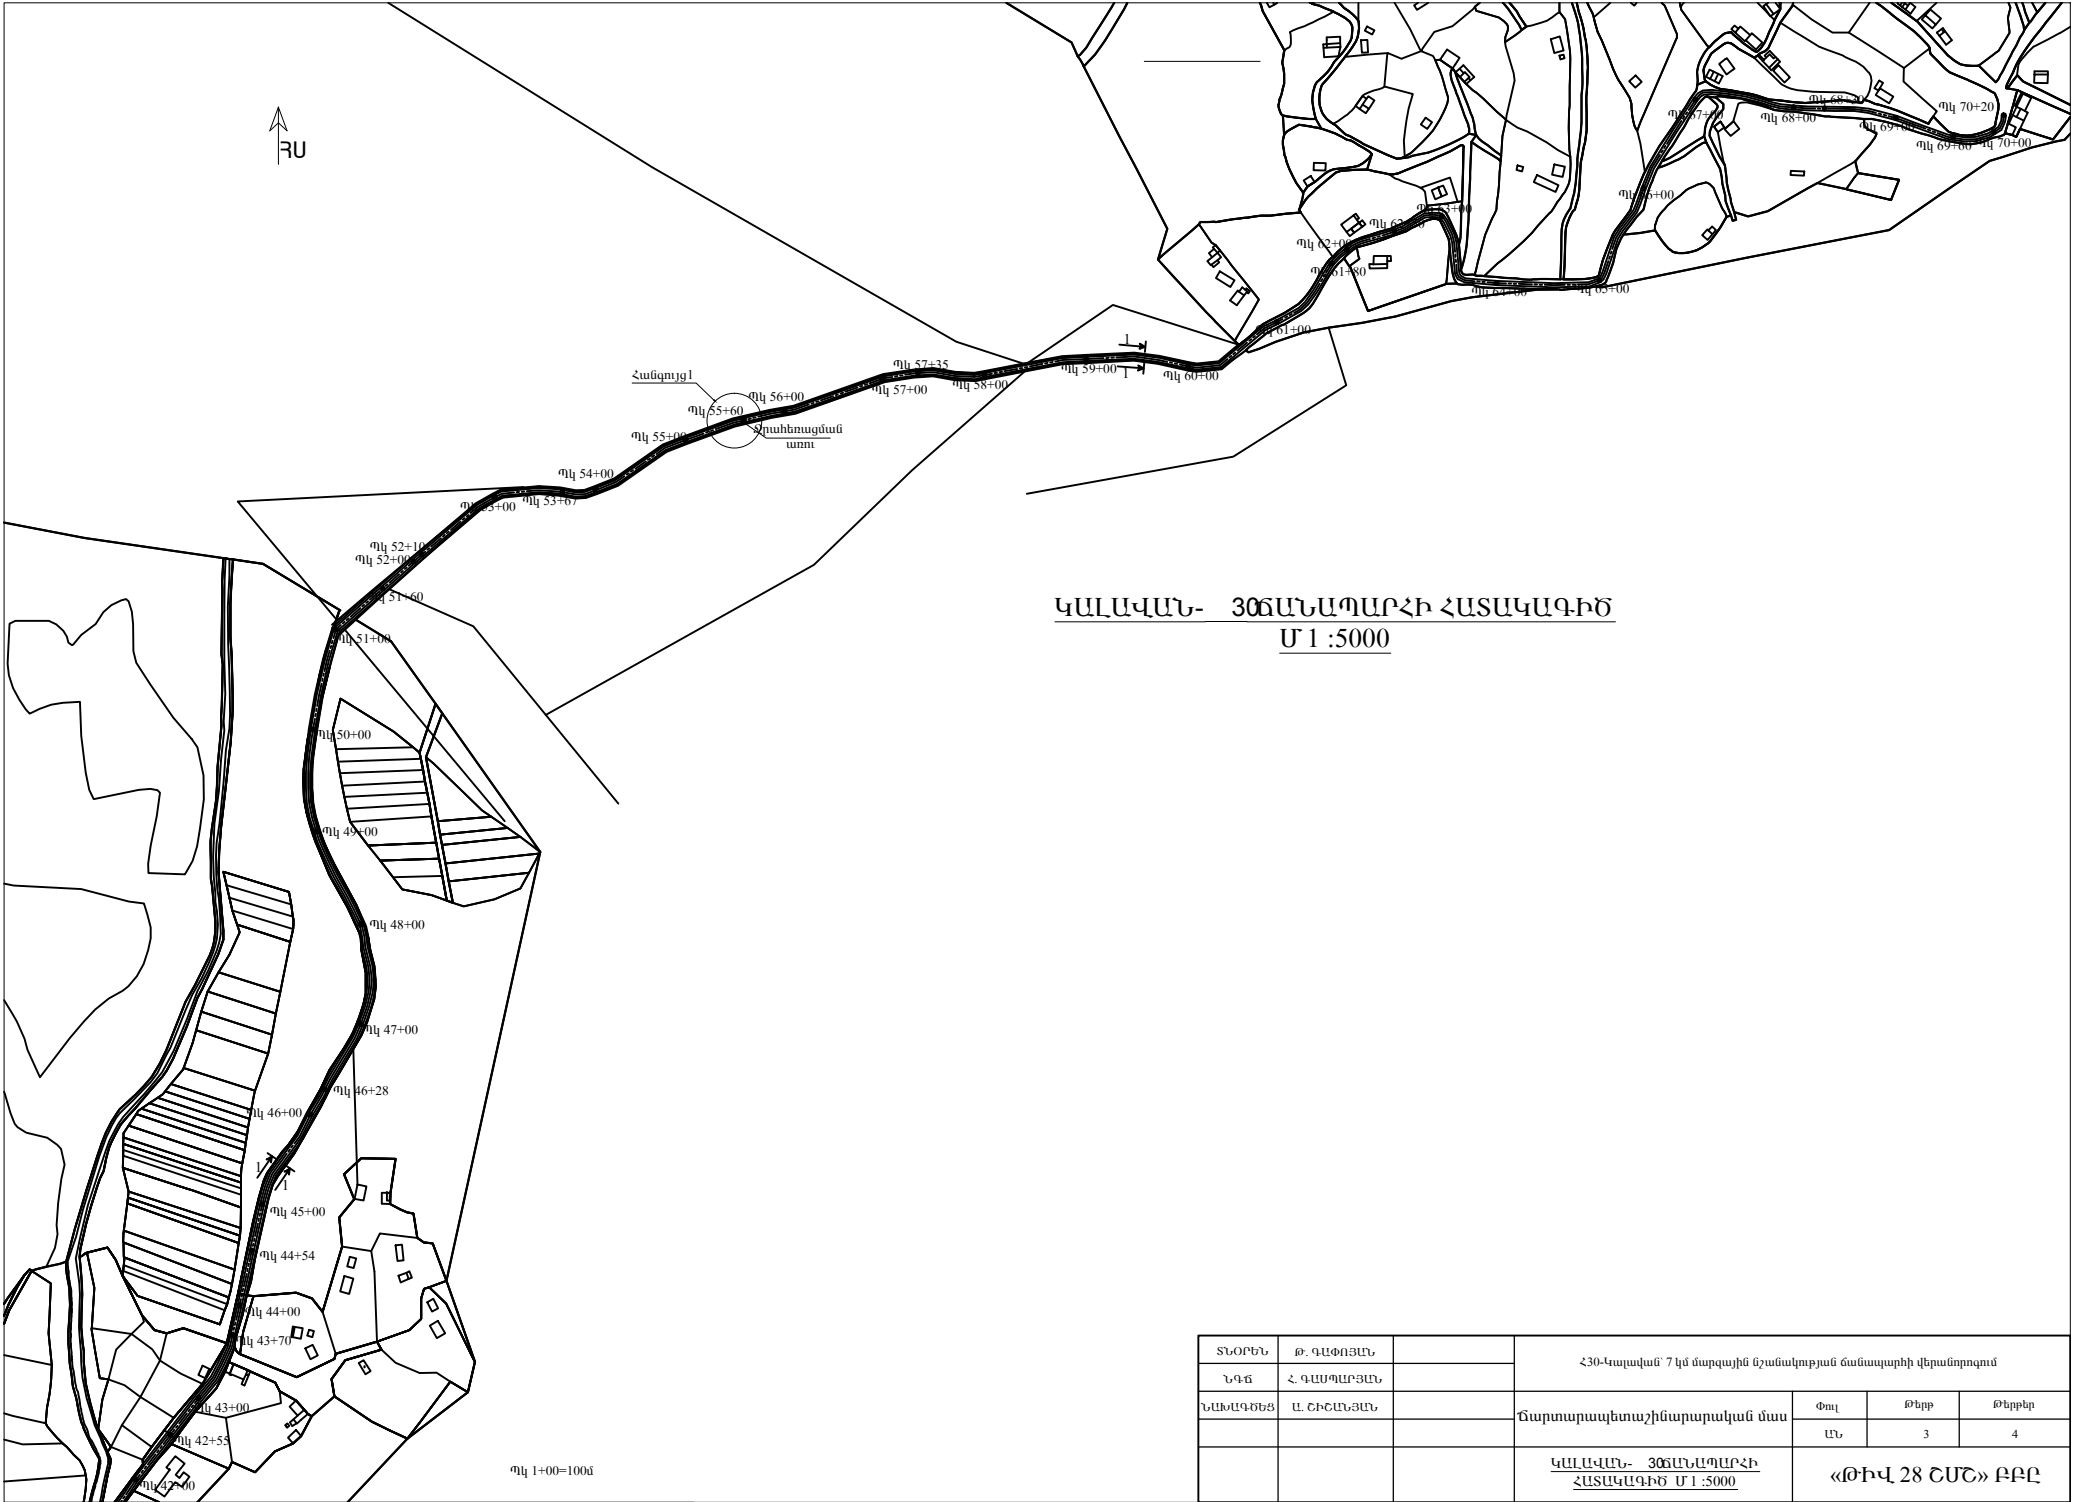

ԿԱԼԱՎԱՆ- ՅՈՃԱՆԱՊԱՐՀԻ ՀԱՏԱԿԱԳԻԾ
Մ 1 :5000



ՏՆՕՐԵՆ	Թ. ԳԱՓՈՅԱՆ		ՀՅՈ-Կալավան 7 կմ մարզային նշանակության ճանապարհի վերանորոգում			
Ն.Գ.Գ	Հ. ԳԱՍՊՊԱՐՅԱՆ					
ՆԱԽԱԳՈՅԵՑ	Ա. ՇԻՇԼՆՅԱՆ		Ճարտարապետաշինարարական մաս	Փուլ	Թերթ	Թերթեր
				ԱՆ	3	4
			ԿԱԼԱՎԱՆ- ՅՈՃԱՆԱՊԱՐՀԻ ՀԱՏԱԿԱԳԻԾ Մ 1 :5000	«ԹԻՎ 28 ՇՄՇ» ԲԲԸ		

Կտրվածք 1-1

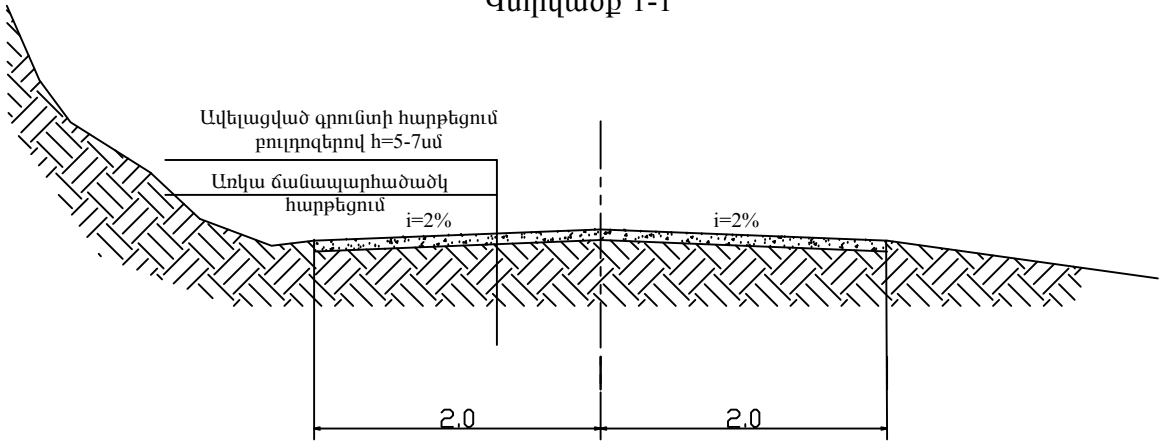

1

Կտրվածք 2-2

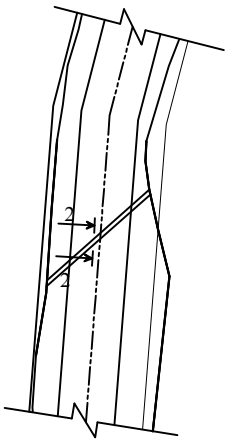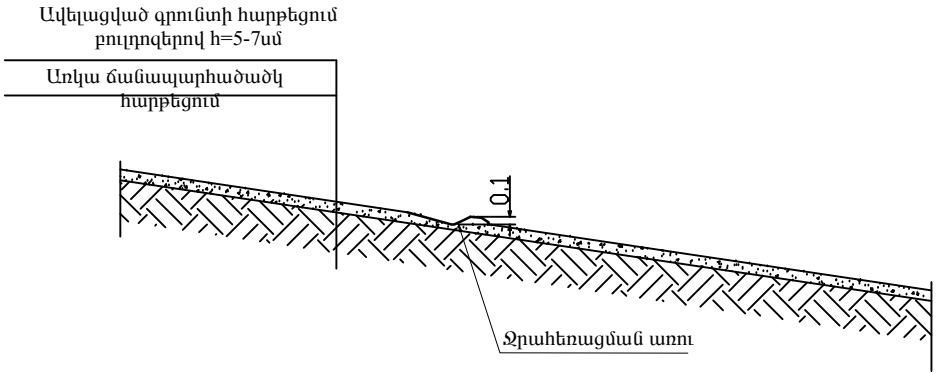

ՏՆՕՐԵՆ	Թ. ԳԱՓՈՅԱՆ	ՀՅՈ-Կալավան՝ 7 կմ մարզային նշանակության ճանապարհի վերանորոգում			
ՆԳՃ	Հ. ԳԱՍՊԼՐՅԱՆ				
ՆԱԽԱԳԾԵՅ	Ա. ՇԻՇԼՆՅԱՆ	Ճարտարապետաշինարարական մաս	Փուլ	Թերթ	Թերթեր
			ԱՆ	4	4
		Կտրվածք 1-1, 2-2, հանգույց 1	«ԹԻՎ 28 ՇՄՇ» ԲԲԸ		