




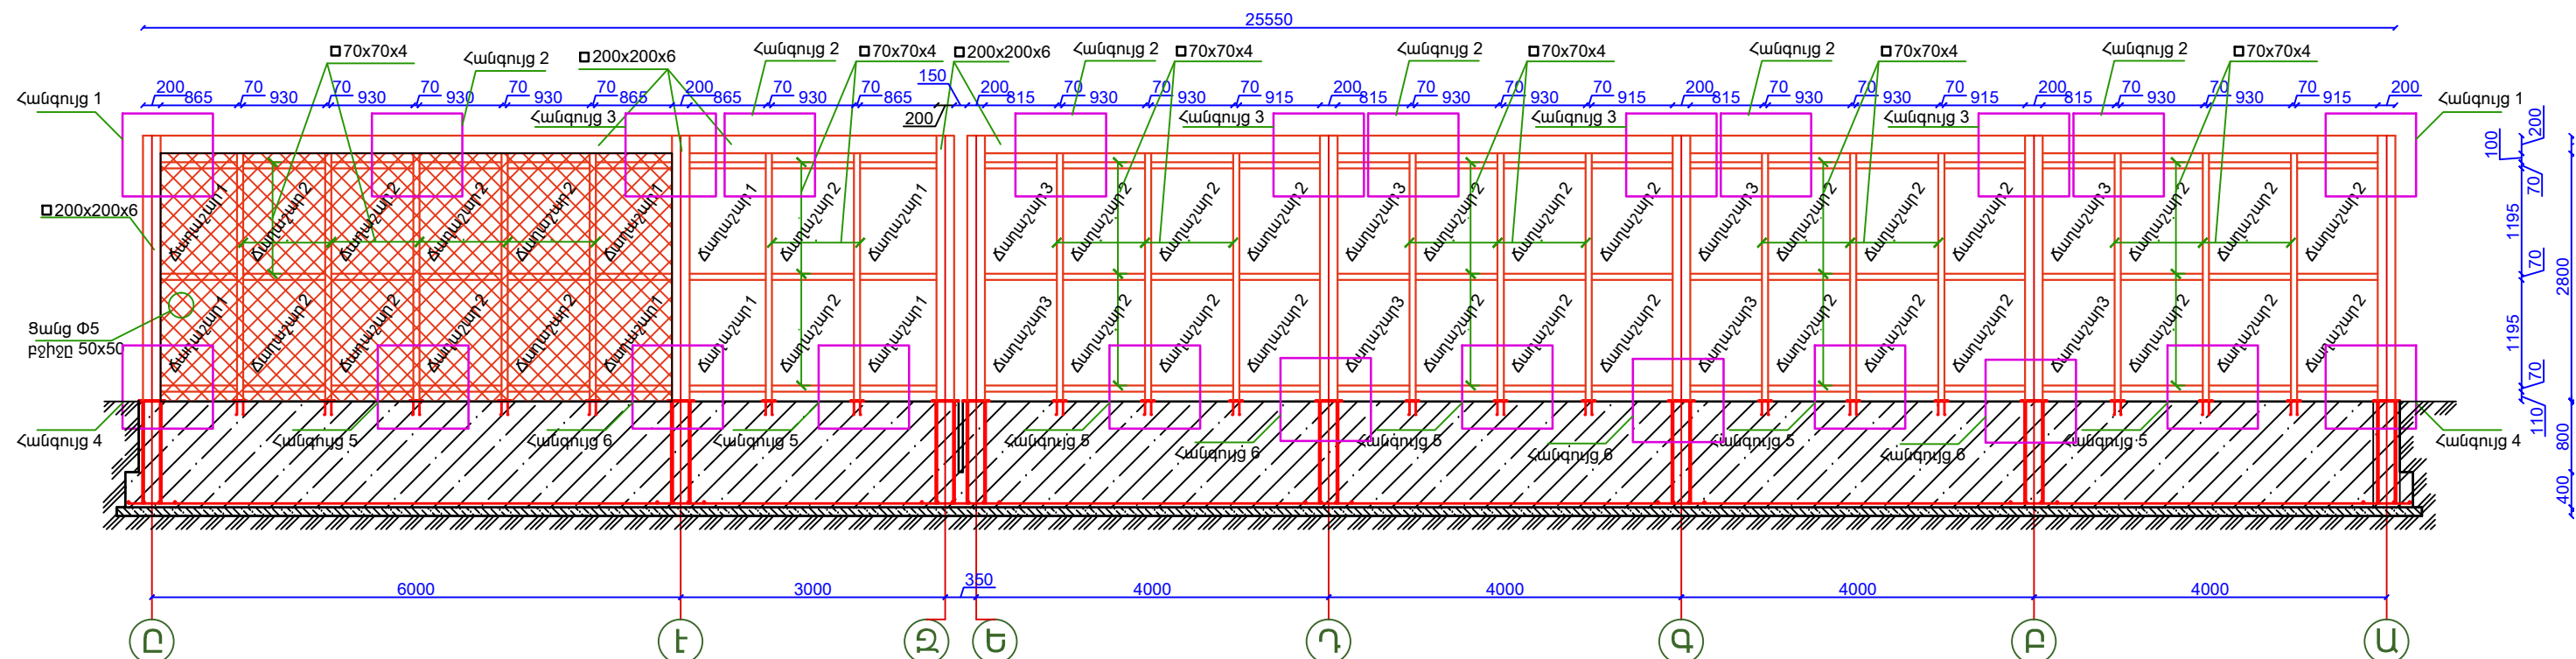


Փնվածք «2» առանցքով Մ1:75


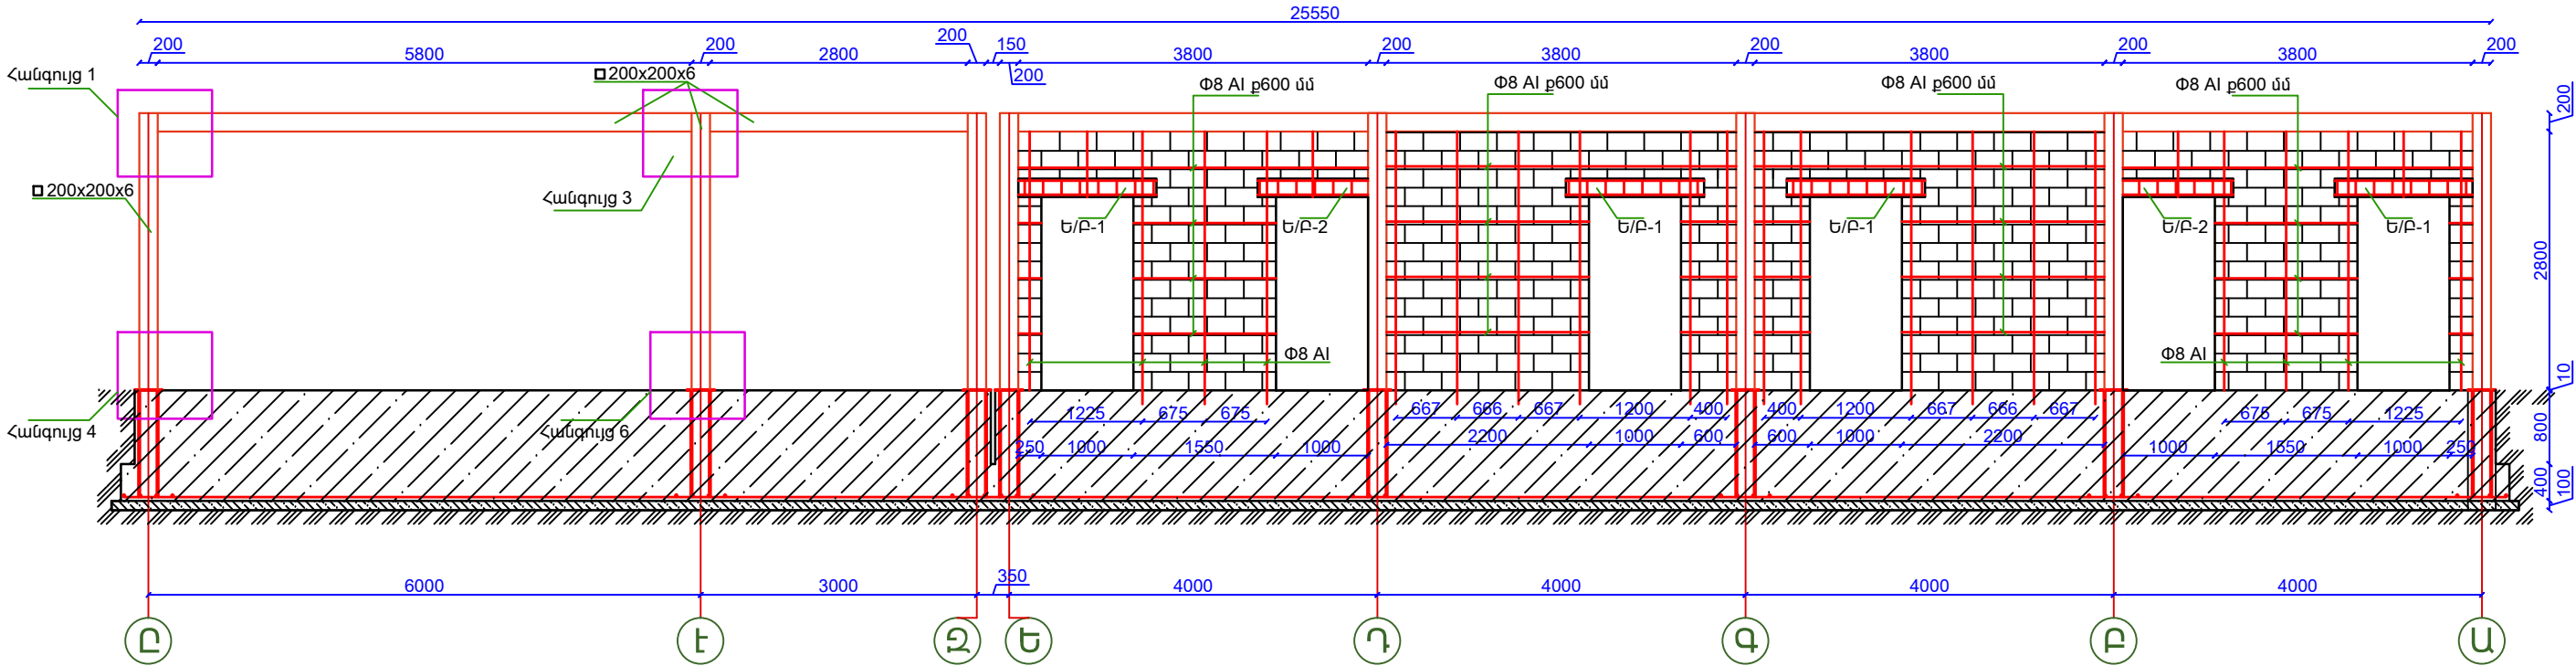


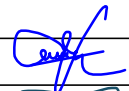



Չափ.մ.	Մաս.թ.	Թերթեր	Փաստ.	Ստորագր.	Ամսաթիվ	Պատվիրատու՝ Երևանի քաղաքապետարան /N ԵՔ-ԲԸՅԱՇՁԲ-16/1		
Ն.Գ.Ճ.		Հ. Հովսեփյան				Երևանի կենդանաբանական այգու Կենդանիների նոր կարանտինի նախագիծ		
Ճարտարապետ		Ա. Օբազյան						
Նախագծող		Ն. Սարգսյան				Փնվածք «2» առանցքով Մ1:75		
						 <<Սուֆետ>> ՍՊԸ		

Փռվածք «1» և «8» առանցքով Մ1:75




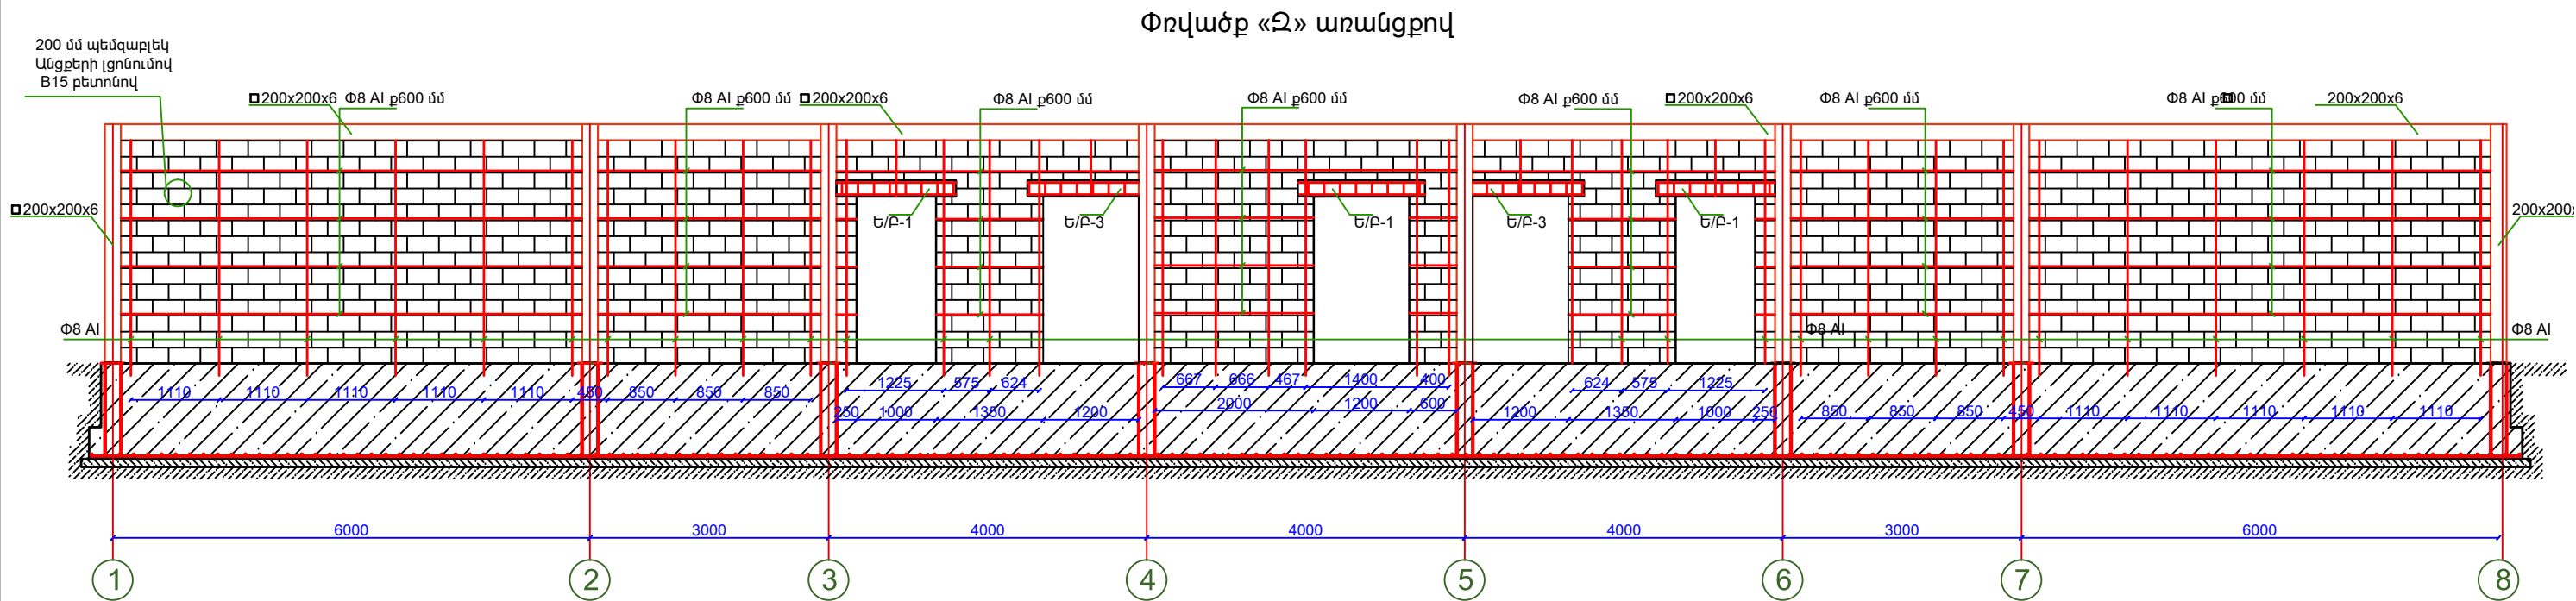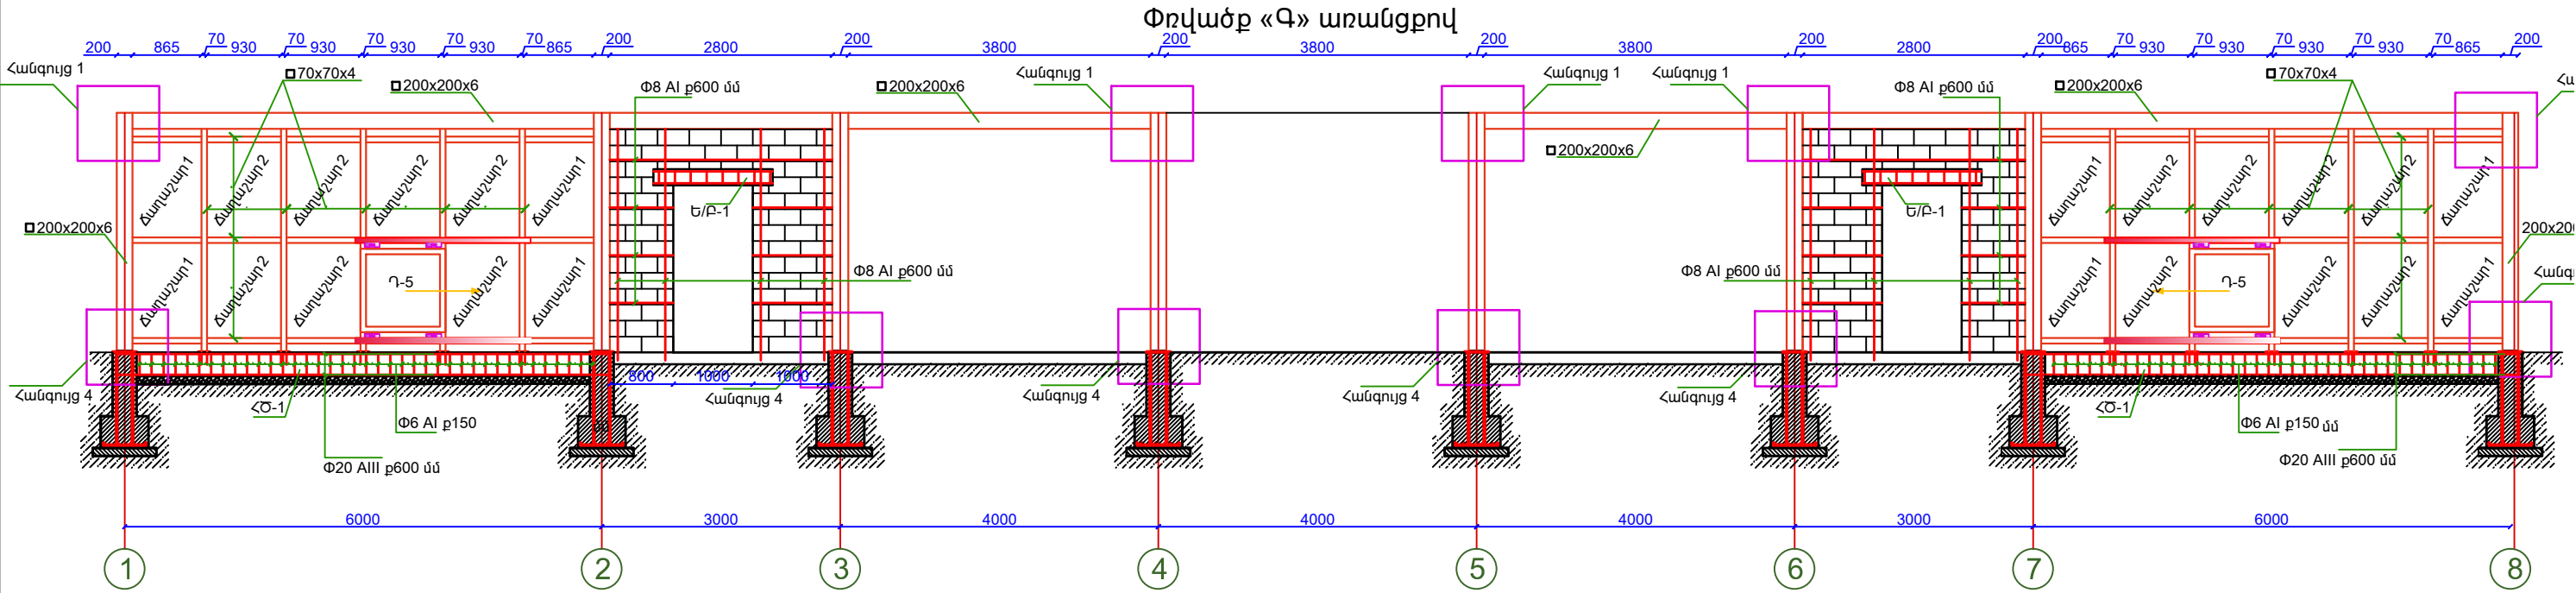

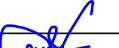
Չափ.մ.	Մաս.թ.	Թերթեր	Փաստ.	Ստորագր.	Ամսաթիվ	Պատվիրատու՝ Երևանի քաղաքապետարան /N ԵՔ-ԲԸՅԱՇՁԲ-16/1		
Ն.Գ.Ն.		Հ. Հովսեփյան				Երևանի կենդանաբանական այգու Կենդանիների Նոր կարանտինի Նախագիծ	Էտապ	Թերթ
Ճարտարապետ		Ա. Օբազյան					ՃՇ	47
Նախագծող		Ն. Սարգսյան				Փռվածք «1» և «8» առանցքով Մ1:75	<div>S</div> <<Սուֆետ>> ՍՊԸ	




Չափ.մ.	Մաս.թ.	Թերթեր	Փաստ.	Ստորագր.	Ամսաթիվ	Պատվիրատու՝ Երևանի քաղաքապետարան /N ԵՔ-ԲԸՅԱՇՁԲ-16/1			
Ն.Գ.Ը.		Հ. Հովսեփյան			Երևանի կենդանաբանական այգու Կենդանիների տր կարանտինի խախտիչ	Էտապ	Թերթ	Թերթեր	
Ճարտարապետ		Ա. Օբադյան				ԵՇ	48	47	
Նախագծող		Ն. Սարգսյան			Փռվածք «Գ» առանցքով Փռվածք «Զ» առանցքով		<<Սուֆետ>> ՍՊԸ		

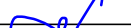
[illegible]

Չափ.մ.	Մաս.թ.	Թերթեր	Փաստ.	Ստորագր.	Ամսաթիվ	Պատվիրատու՝ Երևանի քաղաքապետարան /N ԵՔ-ԲԸՀԱԸԲ-16/1			
Ն.Գ.Ճ.		Հ. Հովսեփյան			Երևանի կենդանաբանական այգու Կենդանիների նոր կարանտինի Նախագիծ	Էտապ	Թերթ	Թերթեր	
Ճարտարապետ		Ա. Օբազյան				ՃՀ	49	47	
Նախագծող		Ն. Սարգսյան			Փովածք «Է» առանցքով Փովածք «Ը» առանցքով		<<Սուֆետ>> ՍՊԸ		


Հանգույց 1

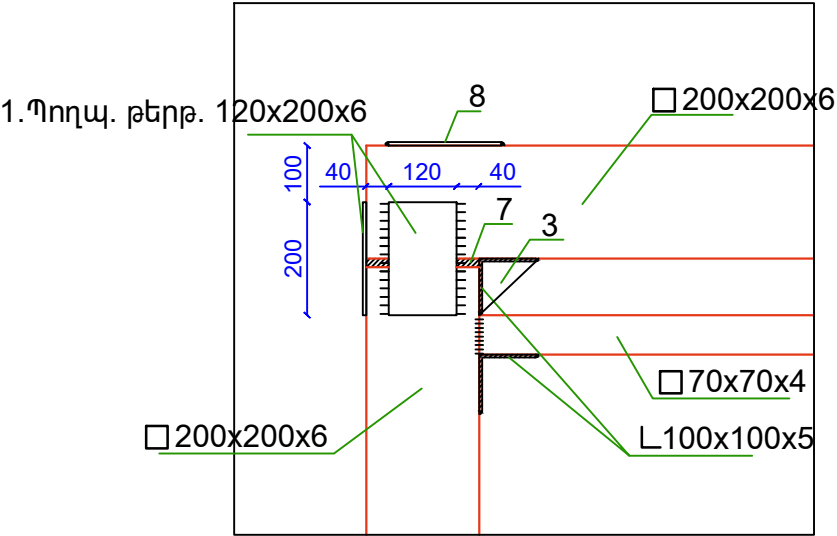


Հանգույց 2

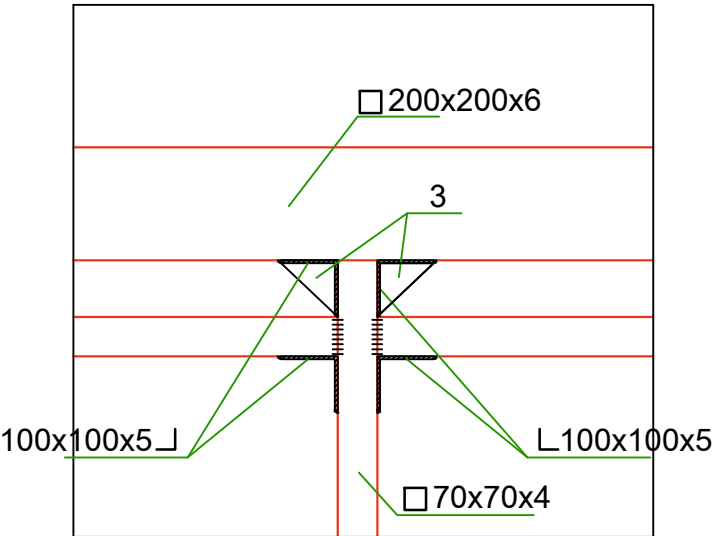


Հանգույց 3

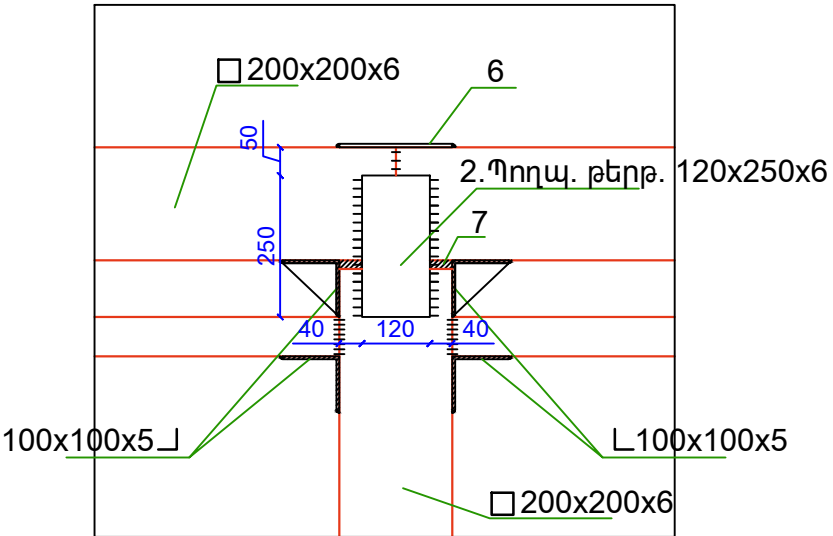


Հանգույց 4

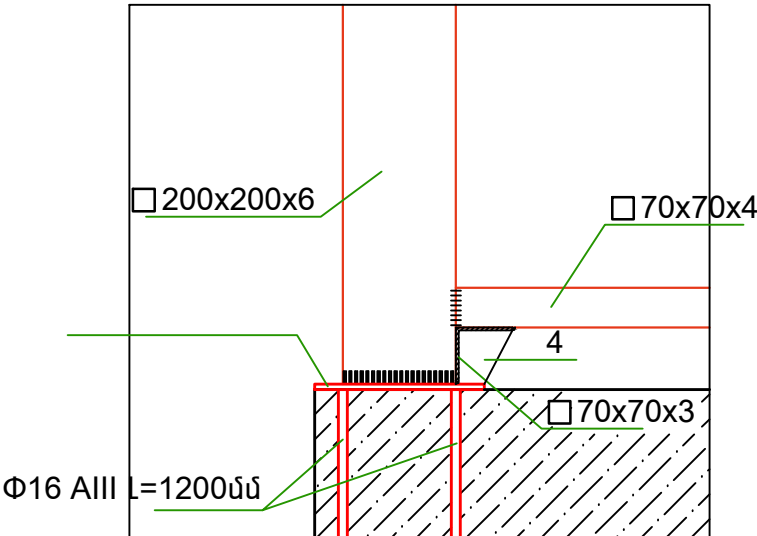

Հանգույց 5

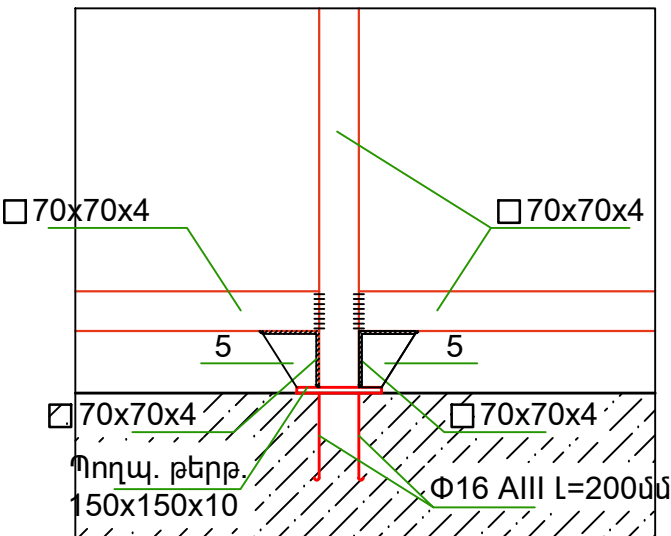


Հանգույց 6

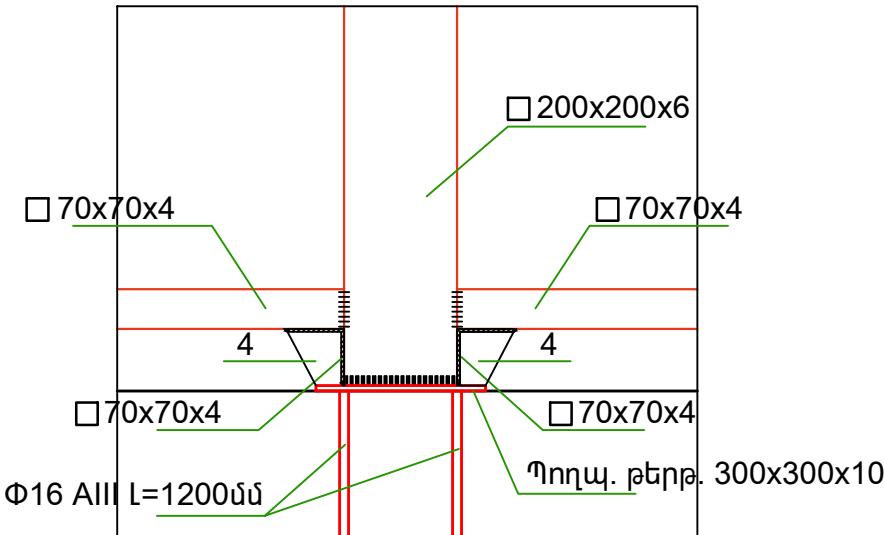


Չափ.մ.	Մաս.թ.	Թերթեր	Փաստ.	Ստորագր.	Ամսաթիվ	Պատվիրատու՝ Երևանի քաղաքապետարան /N ԵՔ-ԲԸՅԱՇՁԲ-16/1		
Ն.Գ.Ը.		Հ. Հովսեփյան				Երևանի կենդանաբանական այգու Կենդանիների Նոր կարանտինի Նախագիծ		
Ճարտարապետ		Ա. Օբադյան						
Նախագծող		Ն. Սարգսյան				Հանգույց1,Հանգույց2,Հանգույց3 Հանգույց4,Հանգույց5,Հանգույց6		


Հեծանների անկյունային միացման հանգույց

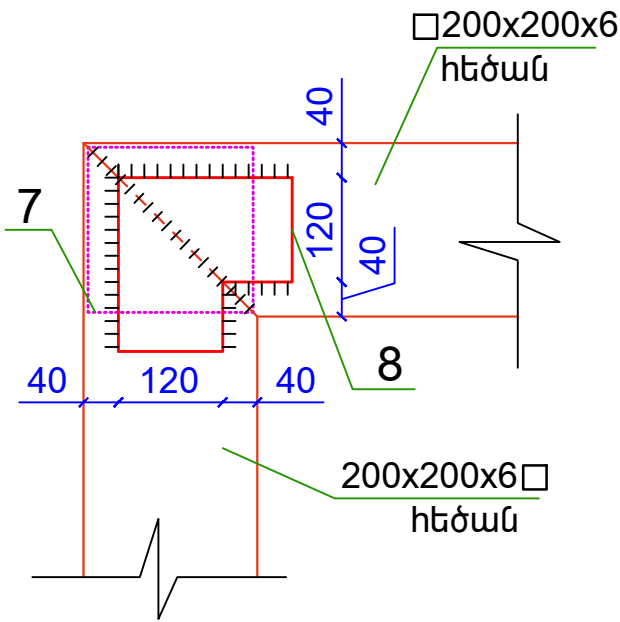

Հեծանների հատման միացման հանգույց

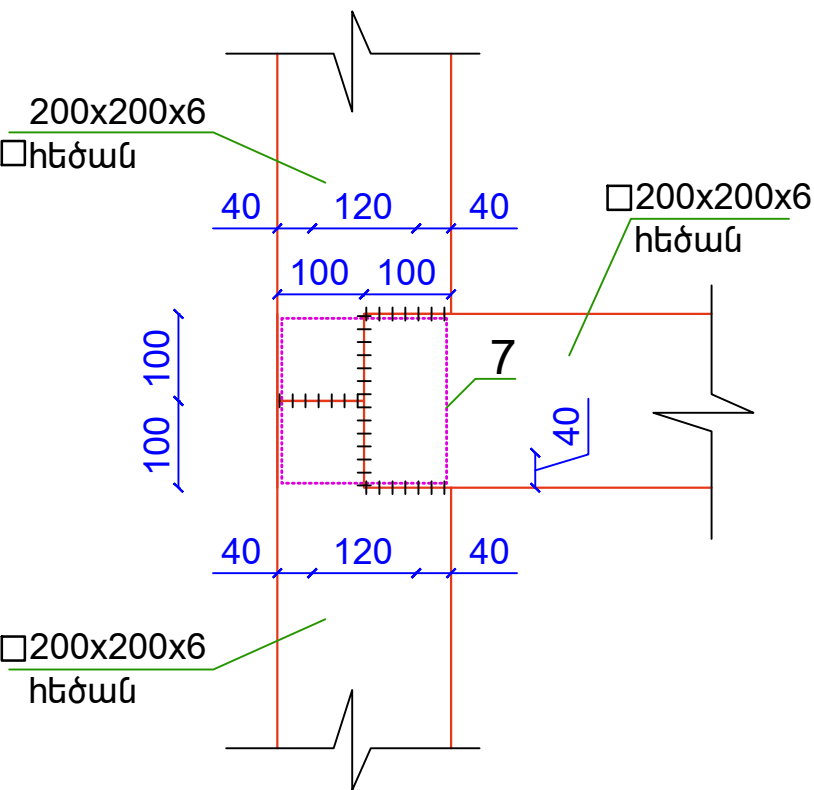


Հեծանների հատման միացման հանգույց

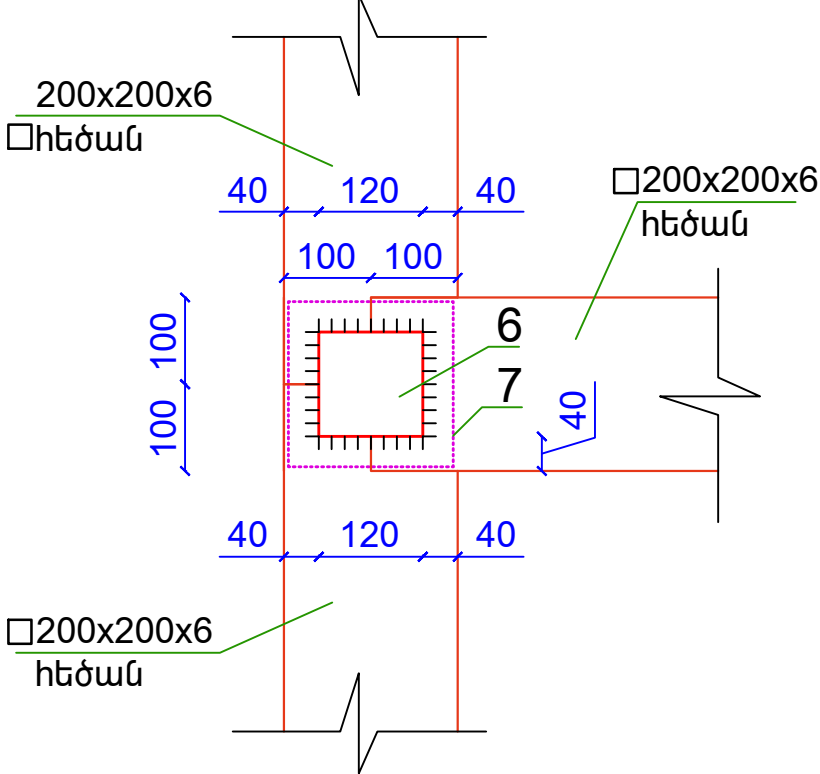


Չափ.մ.	Մաս.թ.	Թերթեր	Փաստ.	Ստորագր.	Ամսաթիվ	Պատվիրատու՝ Երևանի քաղաքապետարան /N ԵՔ-ԲԸՅԱՇՁԲ-16/1		
Ն.Գ.Ճ.		Հ. Հովսեփյան				Երևանի կենդանաբանական այգու Կենդանիների նոր կարանտինի նախագիծ	Էտապ ՃՇ	Թերթ 51
Ճարտարապետ		Ա. Օբազյան						Թերթեր 47
Նախագծող		Ն. Սարգսյան				Հեծանների միացման հանգույցներ Աշխատանքային ծավալներ		<<Սու.Ֆետ>> ՍՊԸ




## Ճաղաչար 1

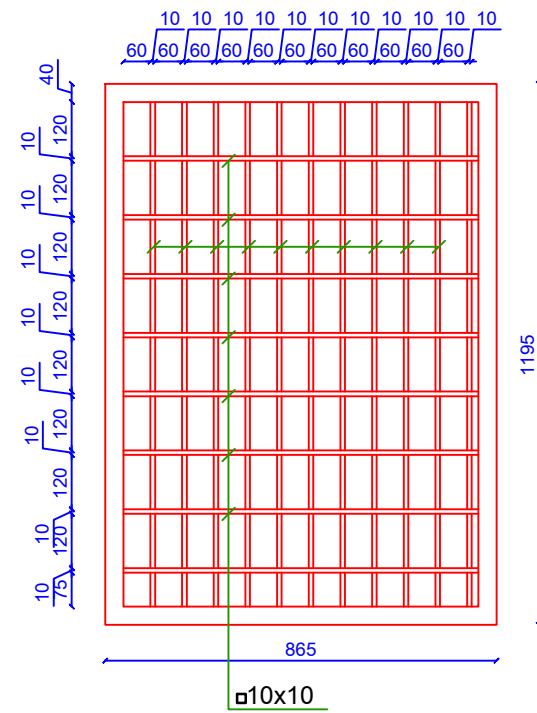


## Ճաղաչար 2

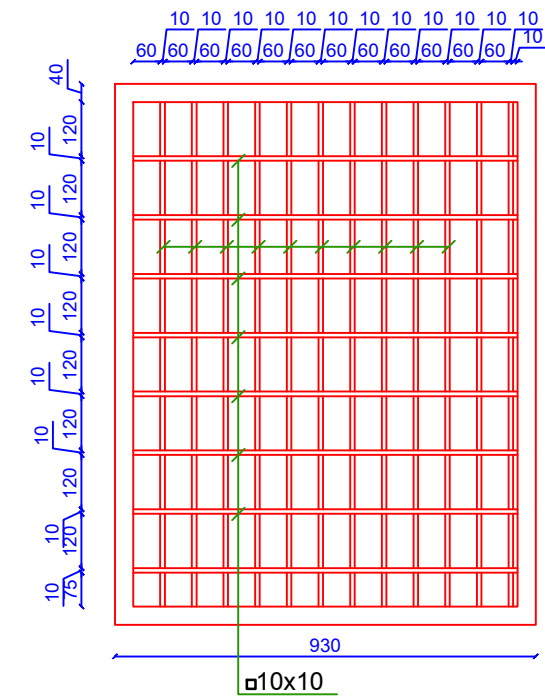


### Ճաղաչար 3

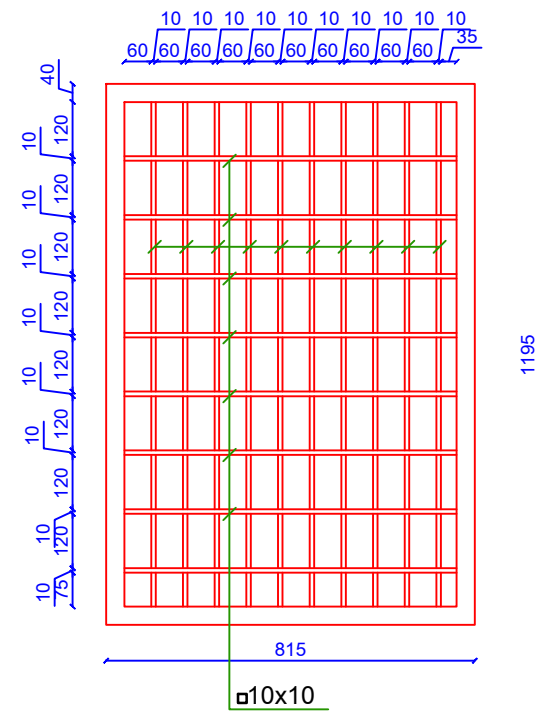


1.24 hwn

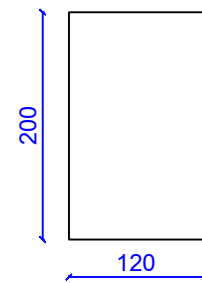


2.30 hwn

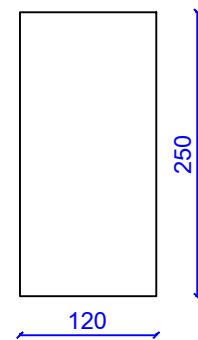


3. 764 hwan

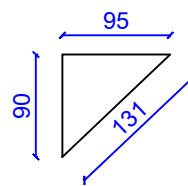


4.364 հապտ

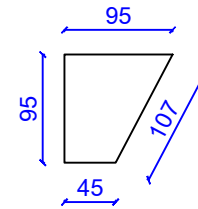


5 404 huan

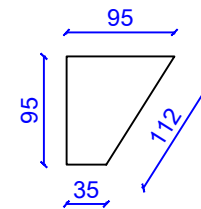


6. 50 հա

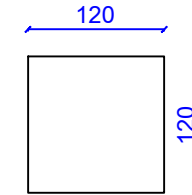



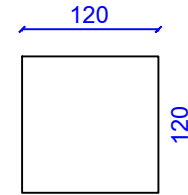

7. 62 huan

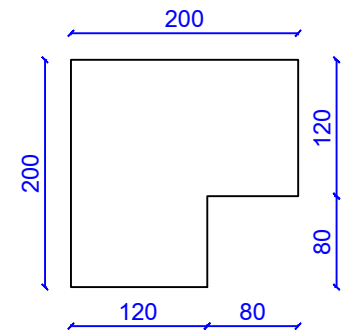


8. 12 հաս








Հափ.մ.	Մաս.թ.	Թերթեր	Փաստ.	Ստորագր.	Ամսաթիվ	Պատվիրատու՝ Երևանի քաղաքապետարան /N ԷԲ-ԲՀՆԱՇԶԲ-16/1			
Ն.Գ.Տ.		Հ. Հովսեփյան			Երևանի կենդանաբանական այգու Կենդանիների նոր կարանտինի նախագիծ	Էտապ	Թերթ	Թերթեր	
Ճարտարապետ		Ա. Օբազյան				ՃՀ	52	47	
Նախագծող		Ն. Սարգսյան			Ճաղաչար 1,Ճաղաչար2,Ճաղաչար3 Աշխատանքային ծավալներ Ներդիր դետալներ		<<Սուֆետ>> ՍՊԸ		

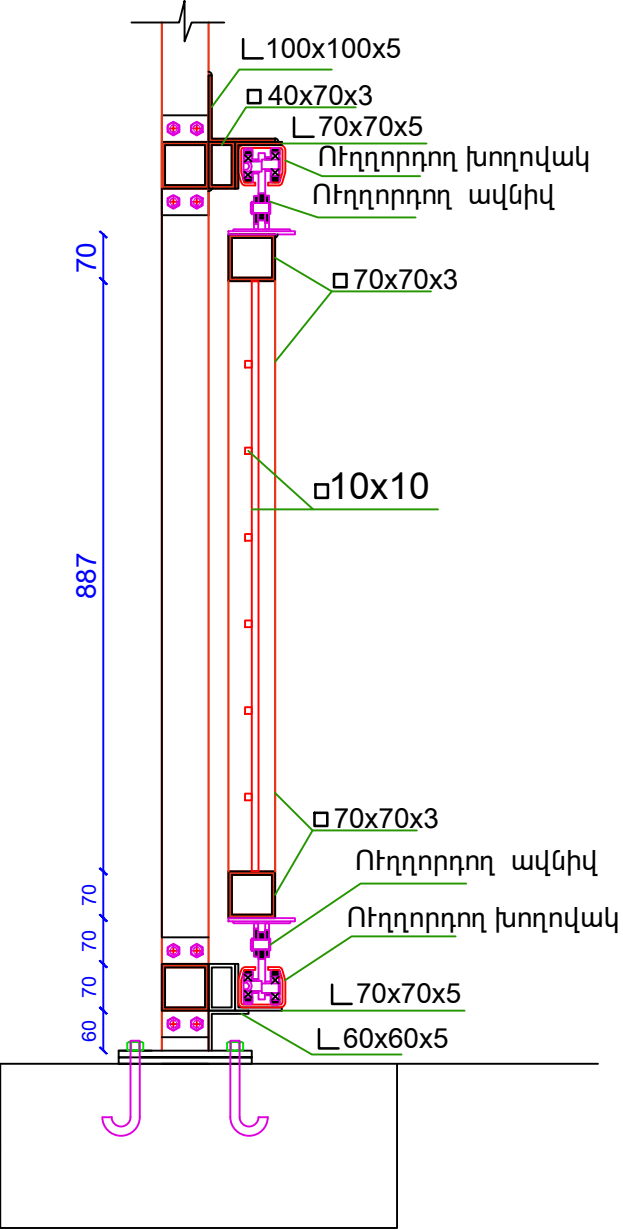Կտրվածք 1-1

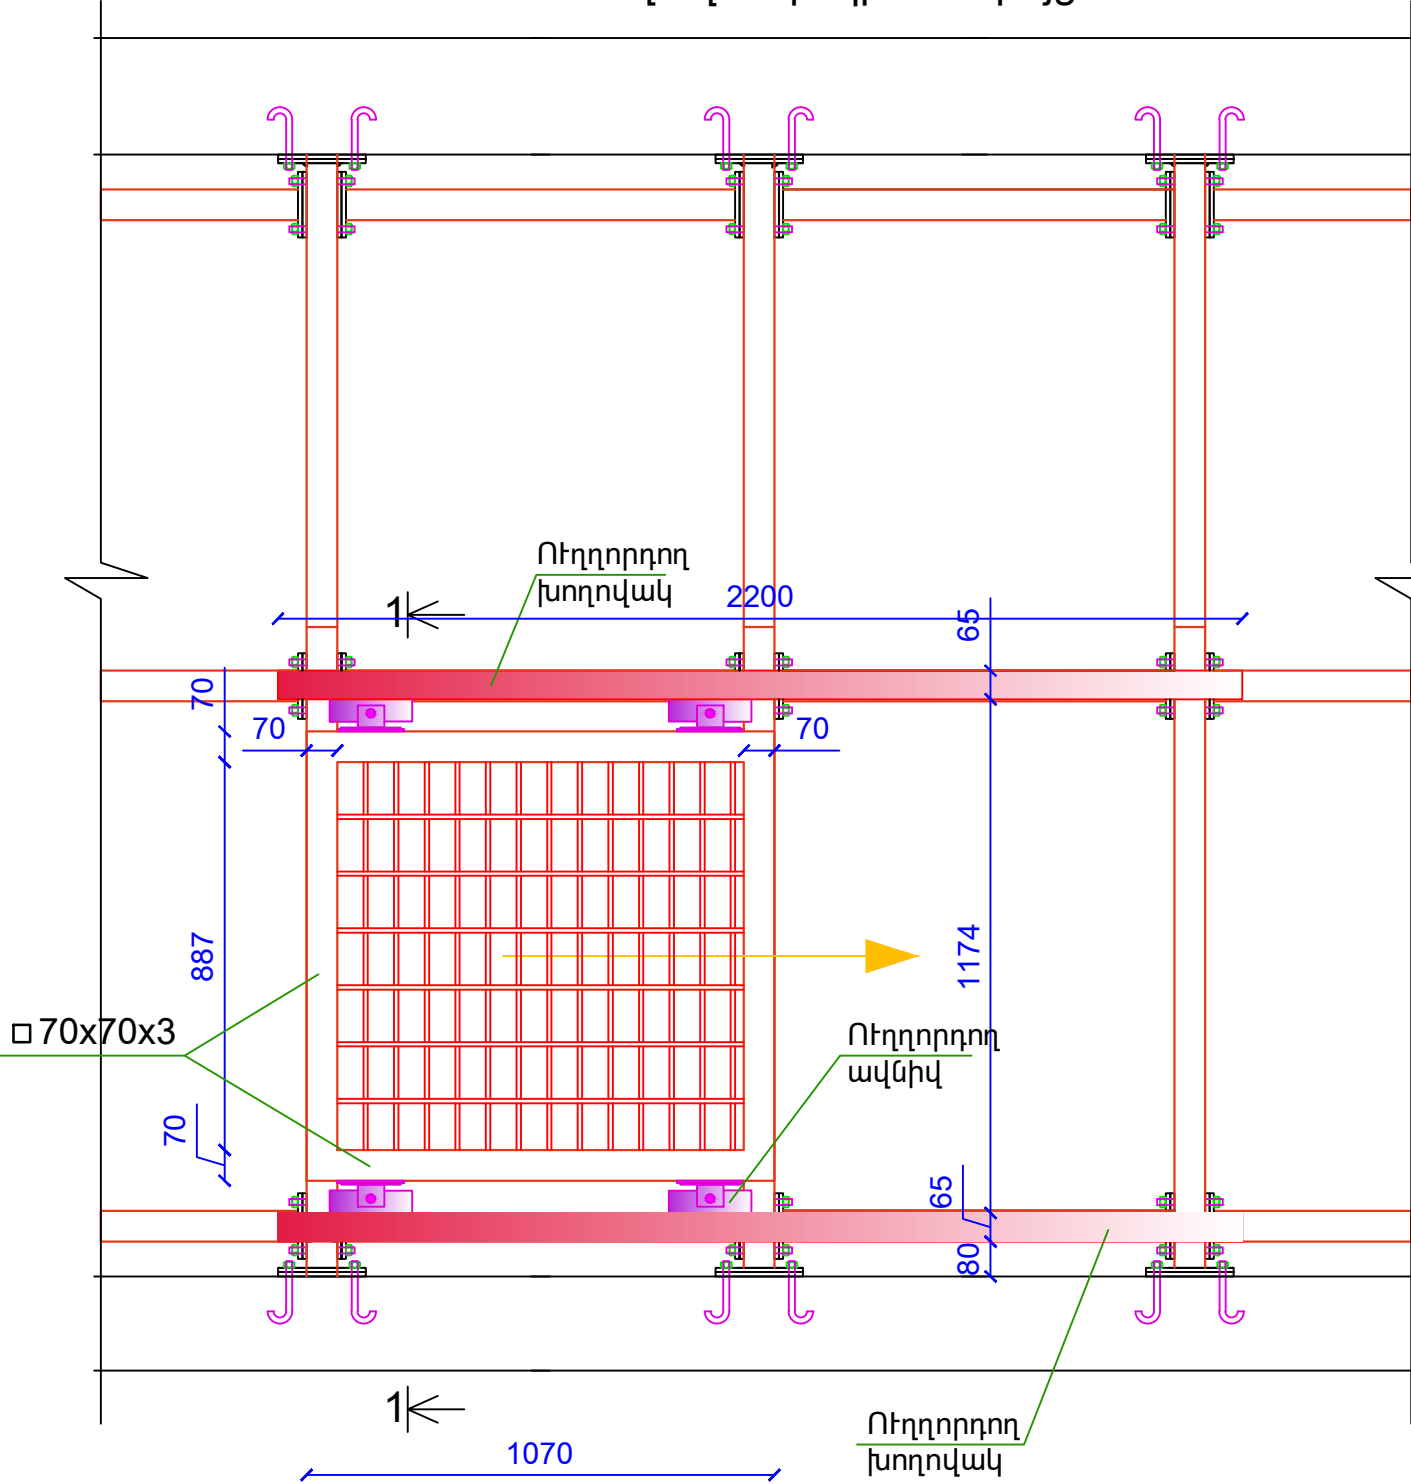




Ճաղավանդակի հանգույց Դ-5

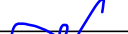


Չափ.մ.	Մաս.թ.	Թերթեր	Փաստ.	Ստորագր.	Ամսաթիվ	Պատվիրատու՝ Երևանի քաղաքապետարան /N ԵՔ-ԲԸՅԱՇՁԲ-16/1			
Ն.Գ.Ճ.		Հ. Հովսեփյան				Երևանի կենդանաբանական այգու Կենդանիների Նոր կարանտինի Նախագիծ	Էտապ	Թերթ	Թերթեր
Ճարտարապետ		Ա. Օբադյան					ՃՇ	53	47
Նախագծող		Ն. Սարգսյան				Դ-5 , Աշխատանքային ծավալներ		<<Սուֆետ>> ՍՊԸ	




Բարավոր Ե/Բ-1					
h/ h	Անվանումը	չափման միավոր	քանակը 1 էլեմենտում	էլեմենտների քանակը /հաստ/	ընդհանուր քանակը
1	Φ12 AIII	գծմ	6	22	132
2	Φ12 AIII	կգ	5.33	22	117.26
3	Φ6 AI	գծմ	7.52	22	165.44
4	Φ6 AI	կգ	1.67	22	36.74
5	Բետոն B15	մ <sup>3</sup>	0.06	22	1.32
Բարավոր Ե/Բ-2					
h/ h	Անվանումը	չափման միավոր	քանակը 1 էլեմենտում	էլեմենտների քանակը /հաստ/	ընդհանուր քանակը
1	Φ12 AIII	գծմ	4.8	22	105.6
2	Φ12 AIII	կգ	4.26	22	93.72
3	Φ6 AI	գծմ	5.64	22	124.08
4	Φ6 AI	կգ	1.25	22	27.5
5	Բետոն B15	մ <sup>3</sup>	0.048	22	1.056
Բարավոր Ե/Բ-3					
h/ h	Անվանումը	չափման միավոր	քանակը 1 էլեմենտում	էլեմենտների քանակը /հաստ/	ընդհանուր քանակը
1	Φ12 AIII	գծմ	5.6	22	123.2
2	Φ12 AIII	կգ	4.97	22	109.34
3	Φ6 AI	գծմ	6.58	22	144.76
4	Φ6 AI	կգ	1.46	22	32.12
5	Բետոն B15	մ <sup>3</sup>	0.056	22	1.232

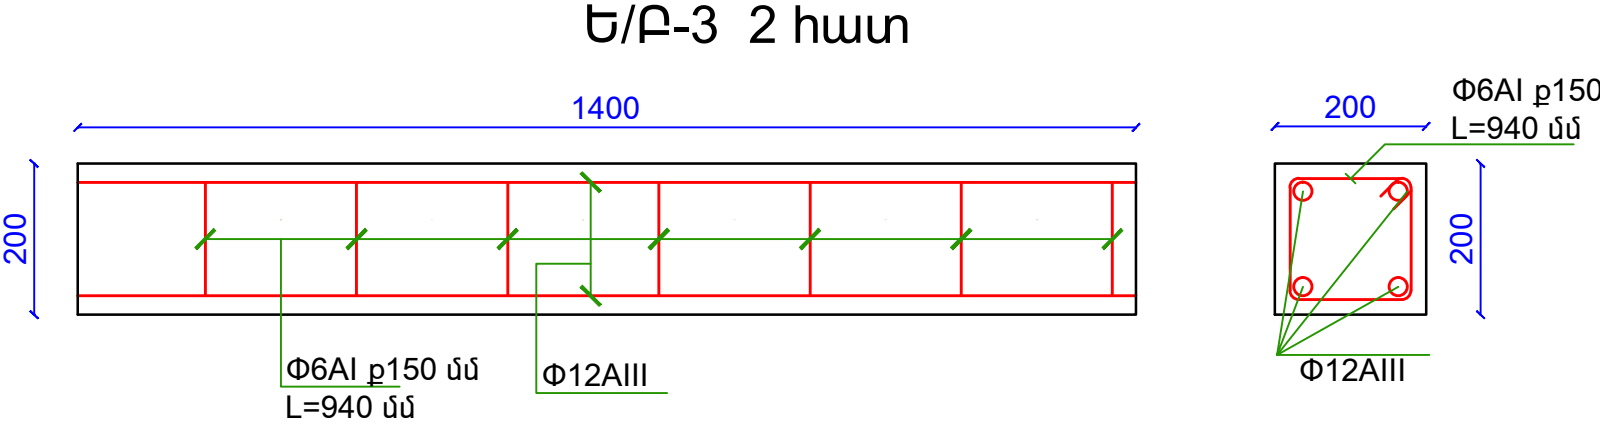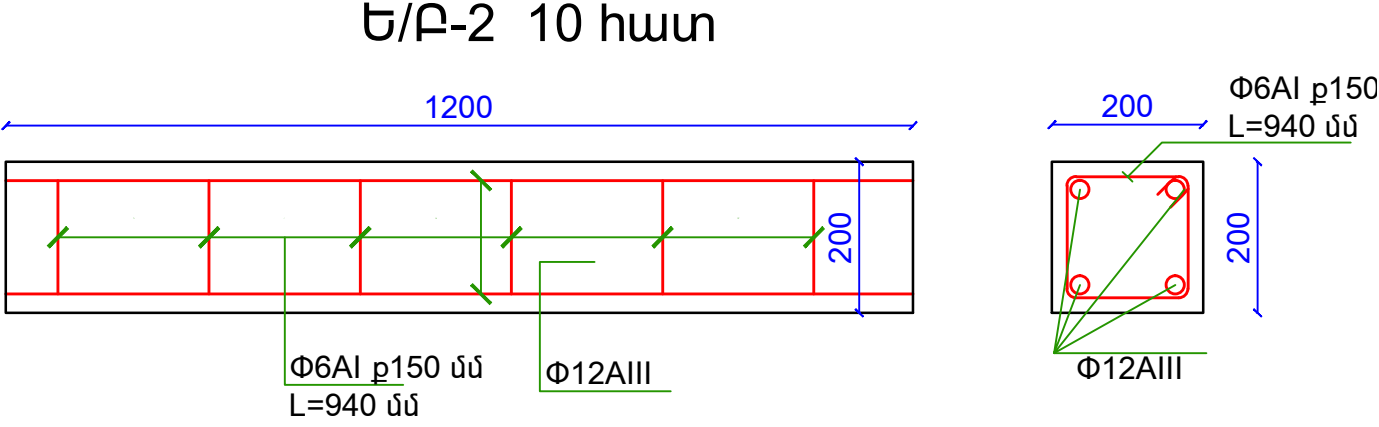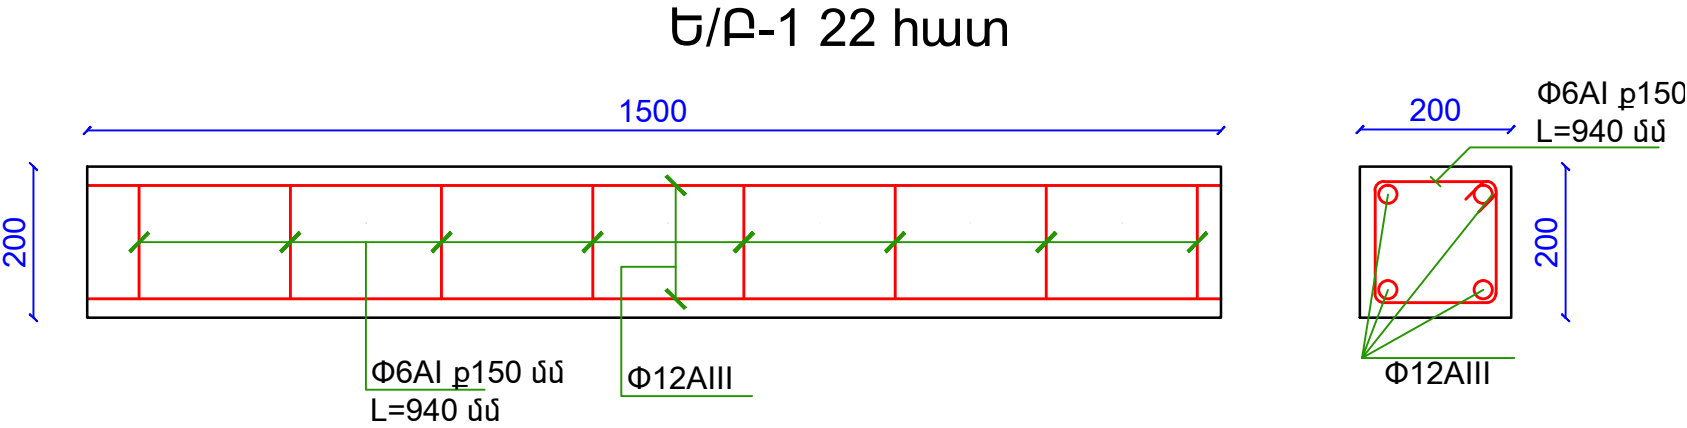



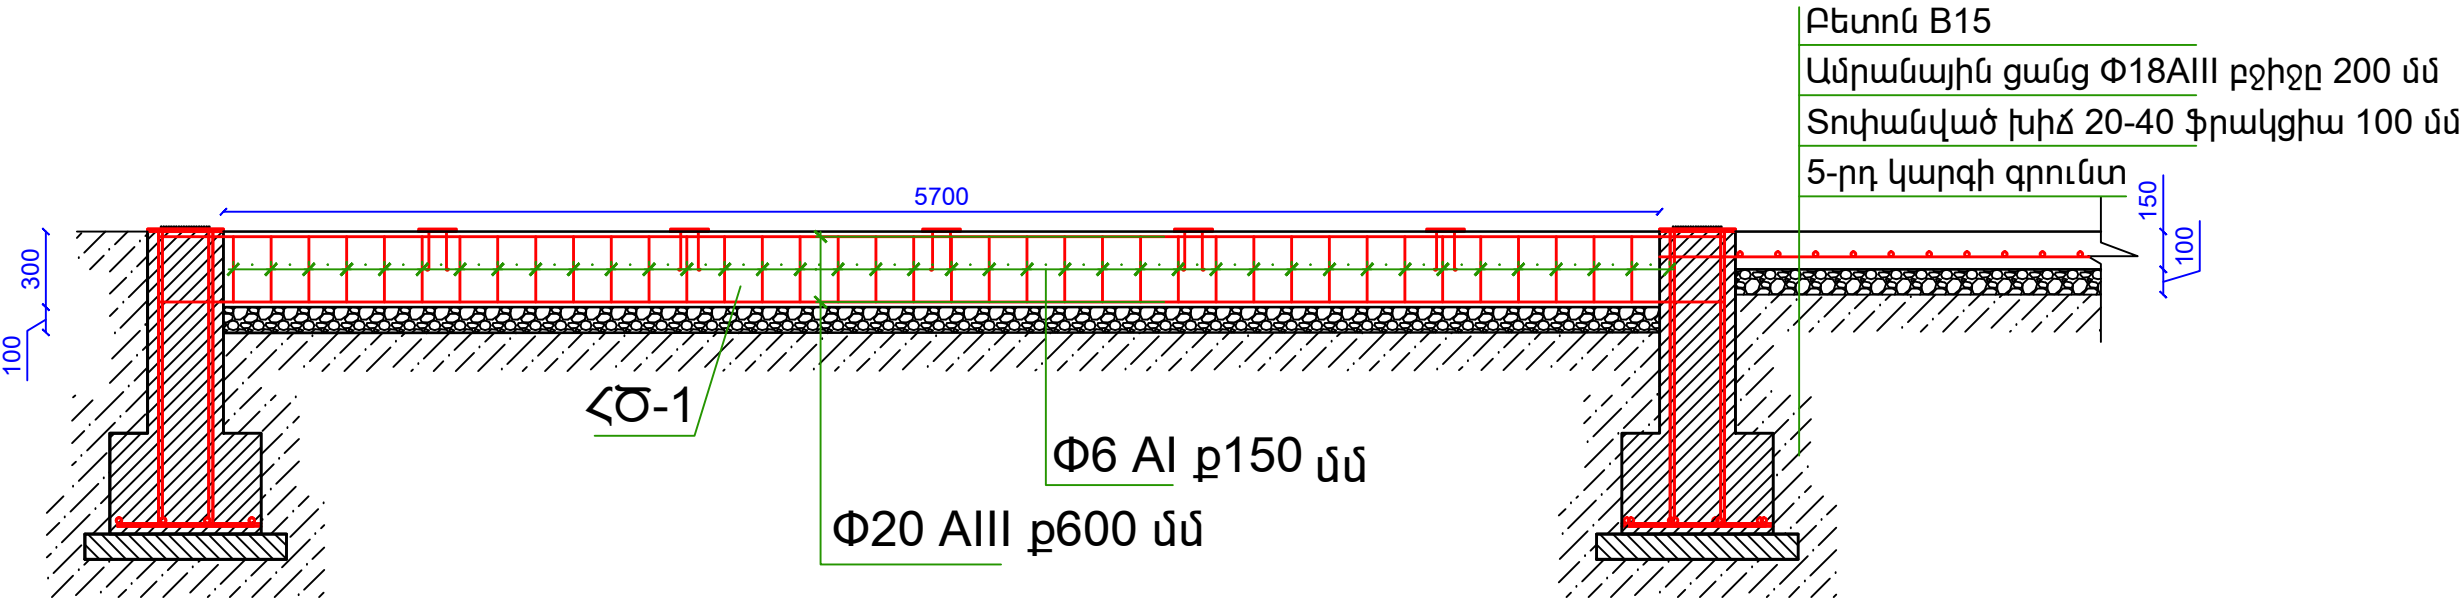

Չափ.մ.	Մաս.թ.	Թերթեր	Փաստ.	Ստորագր.	Ամսաթիվ	Պատվիրատու՝ Երևանի քաղաքապետարան /N ԵՔ-ԲԸՅԱՇՁԲ-16/1		
Ն.Գ.Ճ.		Հ. Հովսեփյան				Երևանի կենդանաբանական այգու Կենդանիների նոր կարանտինի նախագիծ	Էտապ	Թերթ
Ճարտարապետ		Ա. Օբազյան					ՃՇ	54
Նախագծող		Ն. Սարգսյան				Ե/Բ-1 , Ե/Բ-2,Ե/Բ-3 Աշխատանքային ծավալներ	 <<Սուֆետ>> ՍՊԸ	

Հիմնային հեծան ՀԾ-1, Հատակի ծածկի սալ







Հեծան ՀԾ-1						
Դիր ք	Փ մմ	L մմ	քանակը 1 էլեմենտում / հատ /	1 էլեմենտում քաշը / կգ /	էլեմենտների քանակը / հատ /	ընդհանուր քաշը / կգ /
1	3	4	5	6	6	8
17	Φ6 AI	1340	38	11.30	8.00	90.43
18	Φ20 AIII	6300	4	62.14	8.00	248.57
Ընդամենը (տ)						0.34
Քետոն B15 4,11 մ³						
Ջրամեկուսացում բիտումի մածիկով 27.36 մ³						

Հատակի ծածկի սալ					
Դիր ք	Փ մմ	L մմ	n / հատ /	1 էլեմենտի քաշը / կգ /	ընդհանուր քաշը / կգ /
1	3	4	5	6	8
	Φ18 AIII	7254000	1	14493.49	14493.49
Ընդամենը (տ)					14.49
Քետոն B15 150 մմ հաստ. 108.67 մ³					
Տոփանված խիճ 20-40 ֆրակցիա 100 մմ 72.45 մ³					


Չափ.մ.	Մաս.ք.	Թերթեր	Փաստ.	Ստորագր.	Ամսաթիվ	Պատվիրատու՝ Երևանի քաղաքապետարան /N ԵՔ-ԲԸՅԱԸՁԲ-16/1			
Ն.Գ.Ճ.		Հ. Հովսեփյան			Երևանի կենդանաբանական այգու Կենդանիների նոր կարանտինի նախագիծ	Էտապ	Թերթ	Թերթեր	
Ճարտարապետ		Ա. Օբազյան				Ճ	55	47	
Նախագծող		Ն. Սարգսյան			Հիմնային հեծան, հատակի ծածկի սալ Աշխատանքային ծավալներ		<<Սու.Ֆետ>> ՍՊԸ		

The architectural floor plan shows a building layout with a red hatched roof area and a pink stippled interior area. The plan includes dimensions (6000, 3000, 4000) and a grid system (1-8). The roof area is defined by a curved boundary. The interior area is divided into several rectangular sections. The plan also shows a grid system with dimensions 6000, 3000, and 4000. The grid lines are labeled 1 through 8. The plan includes a north arrow and a scale bar.

## Զերմամեկուսիչ շերտ

Հափ.մ.	Մաս.թ.	Թերթեր	Փաստ.	Ստորագր.	Ամսաթիվ	Պատվիրատու՝ Երևանի քաղաքապետարան /N ԵՔ-ԲԸՀԱԾՁԲ-16/1			
Ն.Գ.Ը.		Հ. Հովսեփյան			Երևանի կենդանաբանական այգու Կենդանիների նոր կարանտինի ռախագիծ	Էտապ	Թերթ	Թերթեր	
Ճարտարապետ		Ա. Օբազյան				ՃՀ	56	47	
Նախագծող		Ն. Սարգսյան			Հատակագիծ +3.07 նիշում Մ1:150		<<Սուֆետ>> ՍՊԸ		



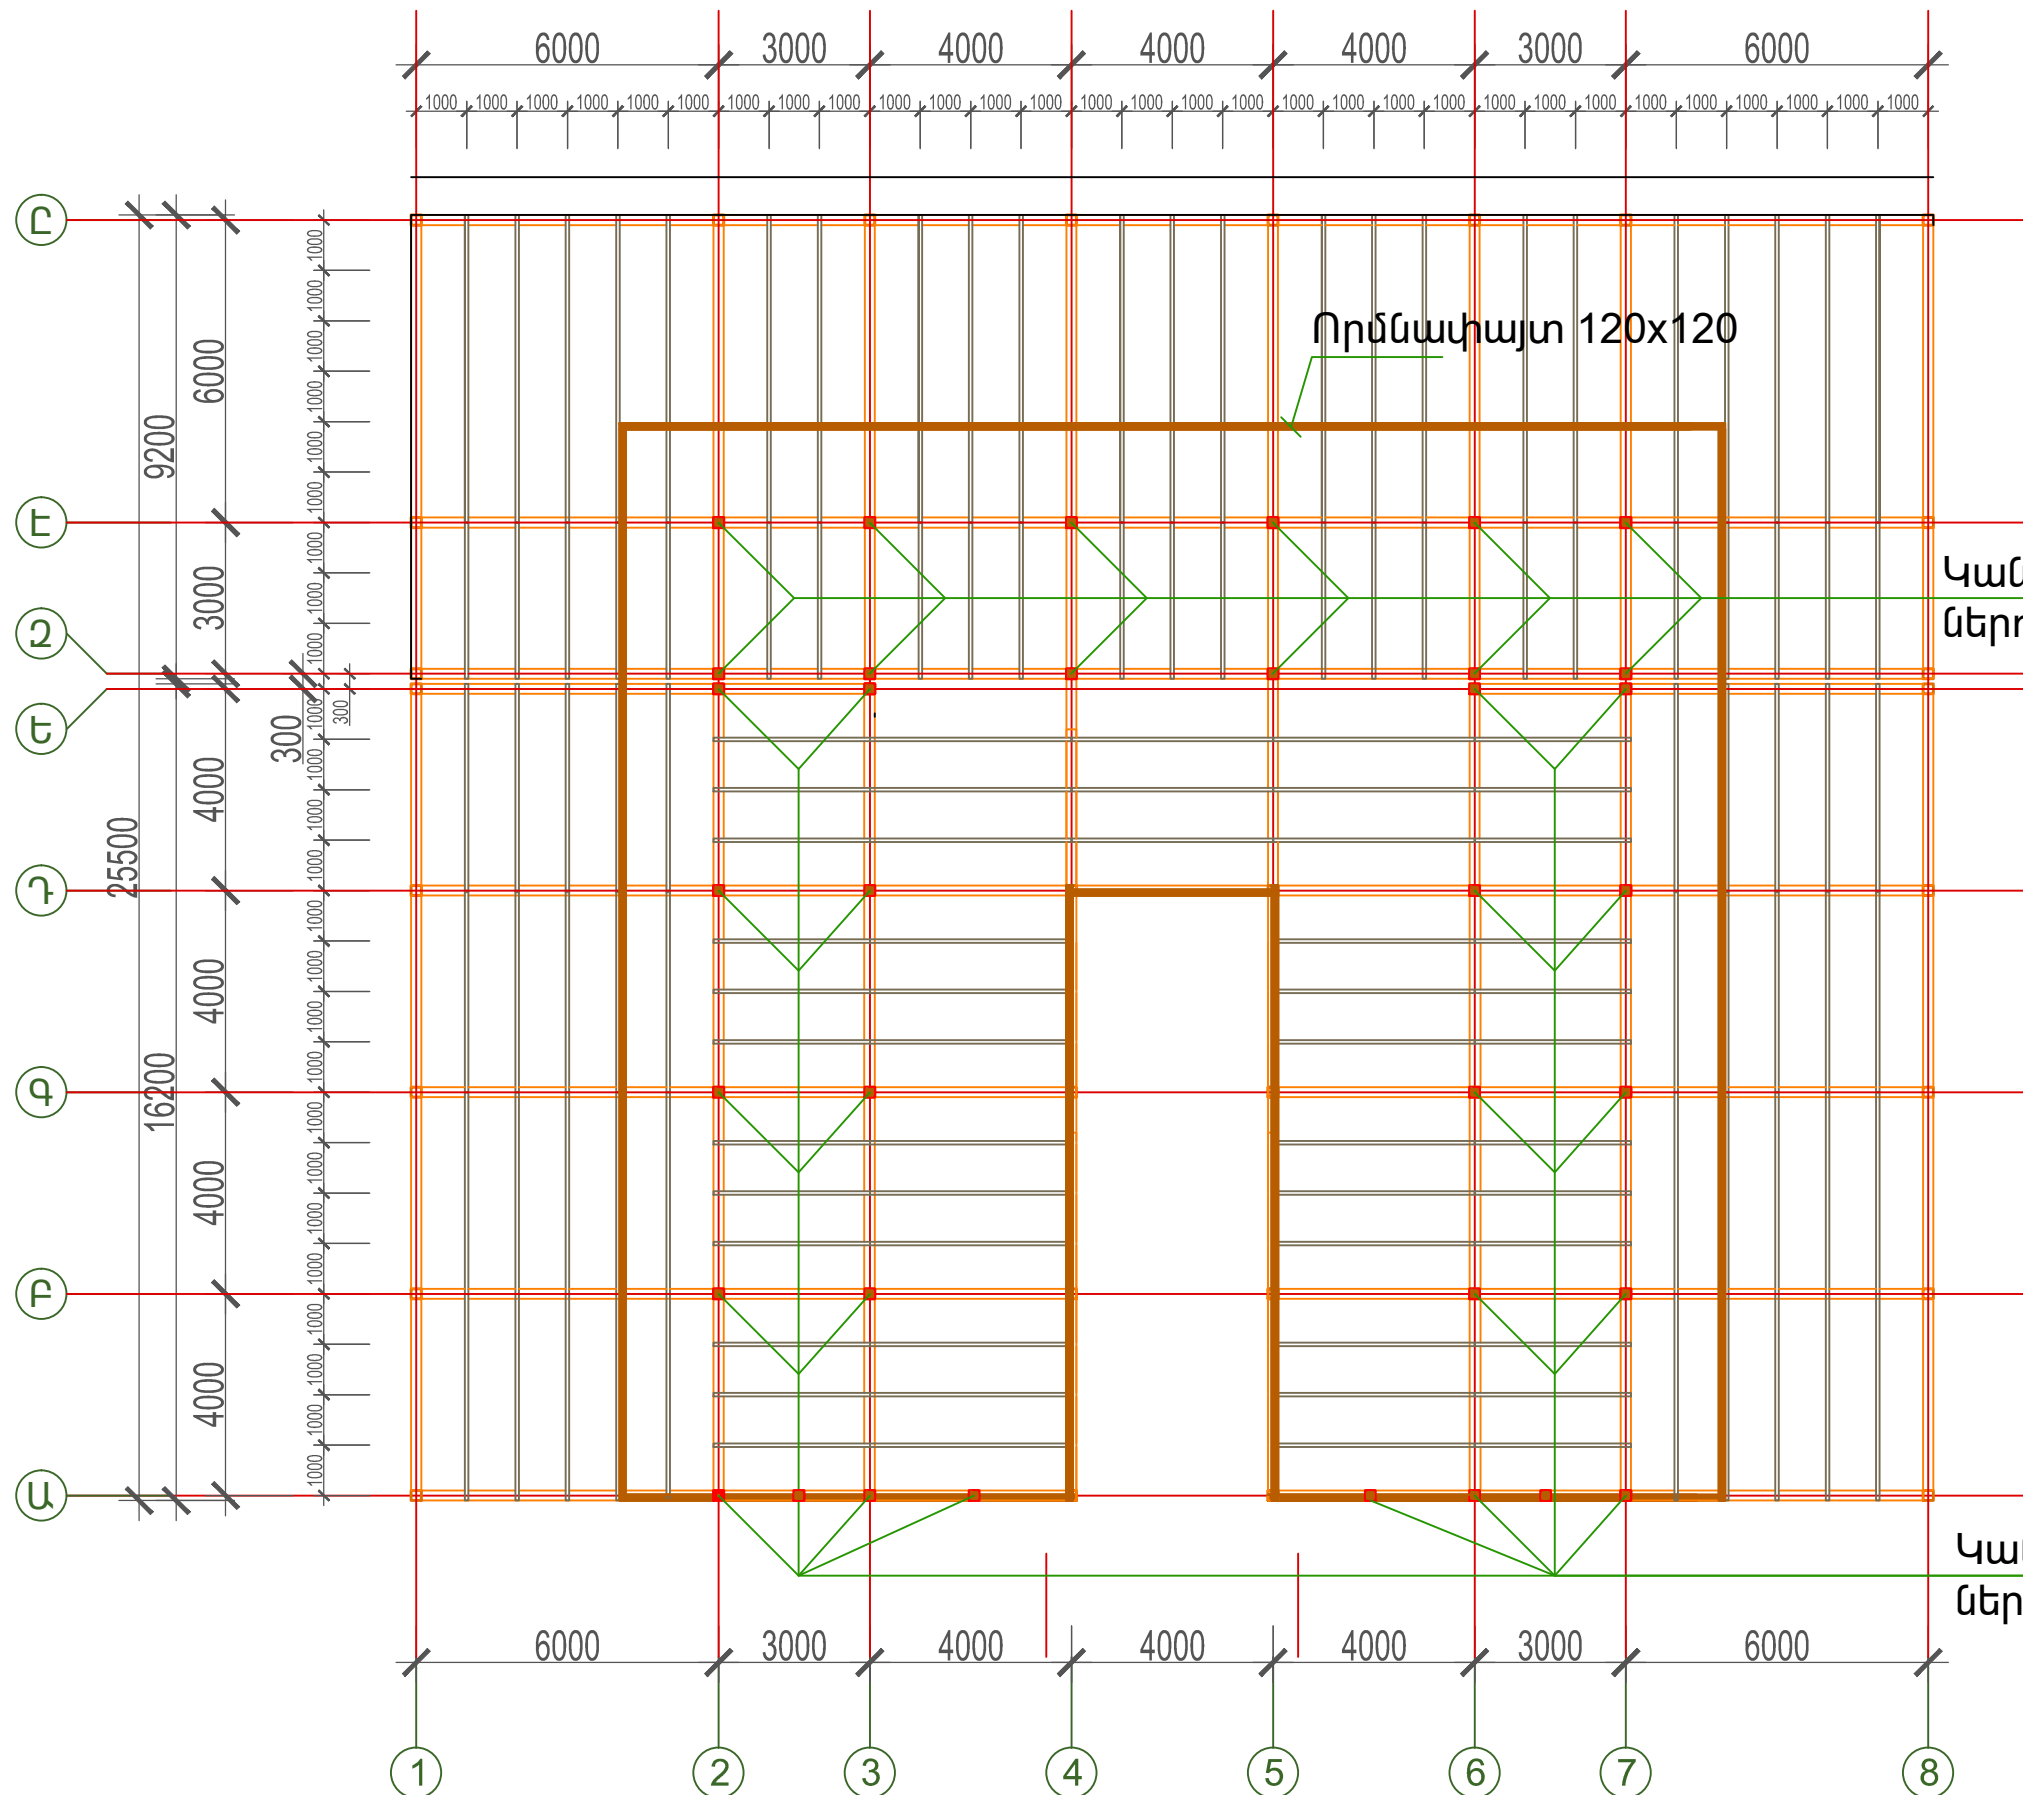


Տանիքի կանգնակների և որմնափայտի  
հատակագիծ Մ1:150


Կանգնակ 120x120 ամրացված  
ներդիր էլեմենտով

Կանգնակ 120x120 ամրացված  
ներդիր էլեմենտով

Չափ.մ.	Մաս.թ.	Թերթեր	Փաստ.	Ստորագր.	Ամսաթիվ	Պատվիրատու՝ Երևանի քաղաքապետարան /N ԵՔ-ԲԸՅԱՇՁԲ-16/1		
Ն.Գ.Ճ.		Հ. Հովսեփյան				Երևանի կենդանաբանական այգու Կենդանիների նոր կարանտինի նախագիծ	Էտապ ՃՇ	Թերթ 58
Ճարտարապետ		Ա. Օբազյան						Թերթ 47
Նախագծող		Ն. Սարգսյան				Տանիքի կանգնակների և որմնափայտի հատակագիծ Մ1:150	 <<Սուֆետ>> ՍՊԸ	





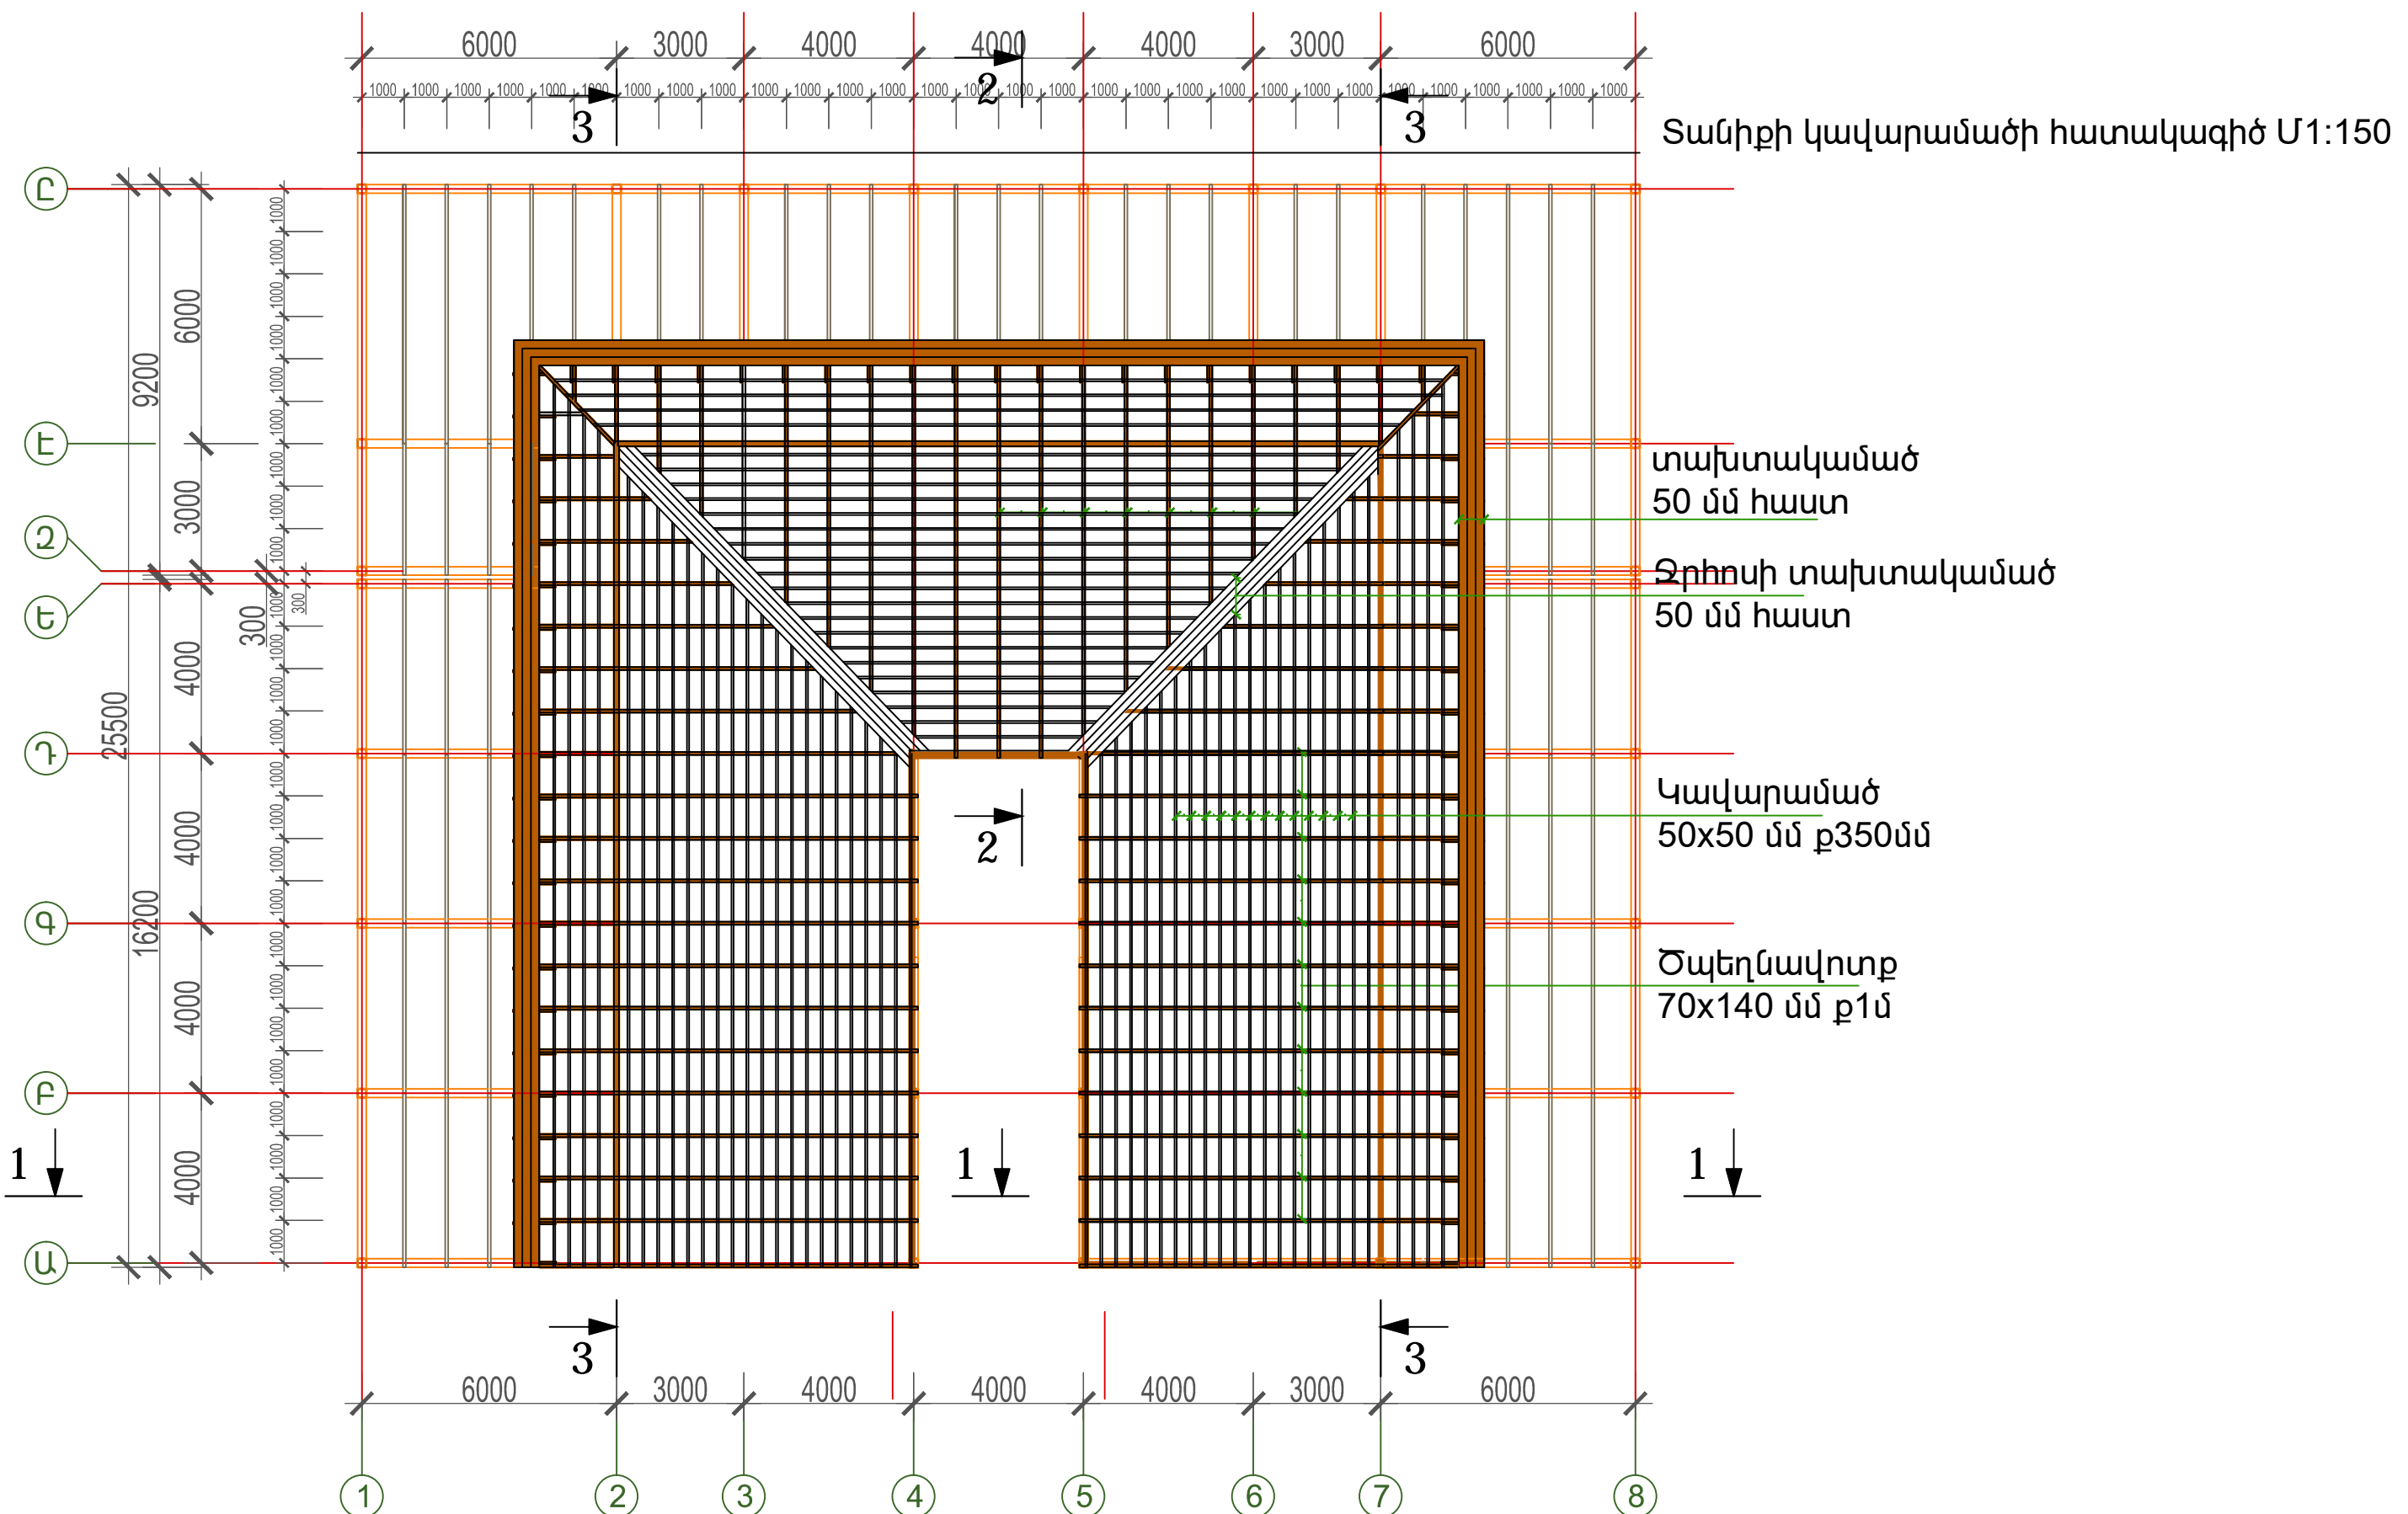


Տանիքի կավարամածի հատակագիծ Մ1:150

- տախտակամած  
50 մմ հաստ
- Ջրի տախտակամած  
50 մմ հաստ
- Կավարամած  
50x50 մմ p350մմ
- Ծալեղնավոր  
70x140 մմ p1մ


Պատվիրատու՝ Երևանի քաղաքապետարան /N ԵՔ-ԲԸՅԱԾՁԲ-16/1					
Չափ.մ.	Մաս.թ.	Թերթեր	Փաստ.	Ստորագր.	Ամսաթիվ
Ն.Գ.Ը.	Հ. Հովսեփյան				
Ճարտարապետ	Ա. Օբազյան				
Նախագծող	Ն. Սարգսյան				
Երևանի կենդանաբանական այգու Կենդանիների Նոր կարանտինի Նախագիծ					Էտապ ԵՇ
Տանիքի կավարամածի հատակագիծ Մ1:150					Թերթ 60
					Թերթեր 47
					<div>Ս</div> <<Սու.Ֆետ>> ՍՊԸ



Կտրվածք 1-1

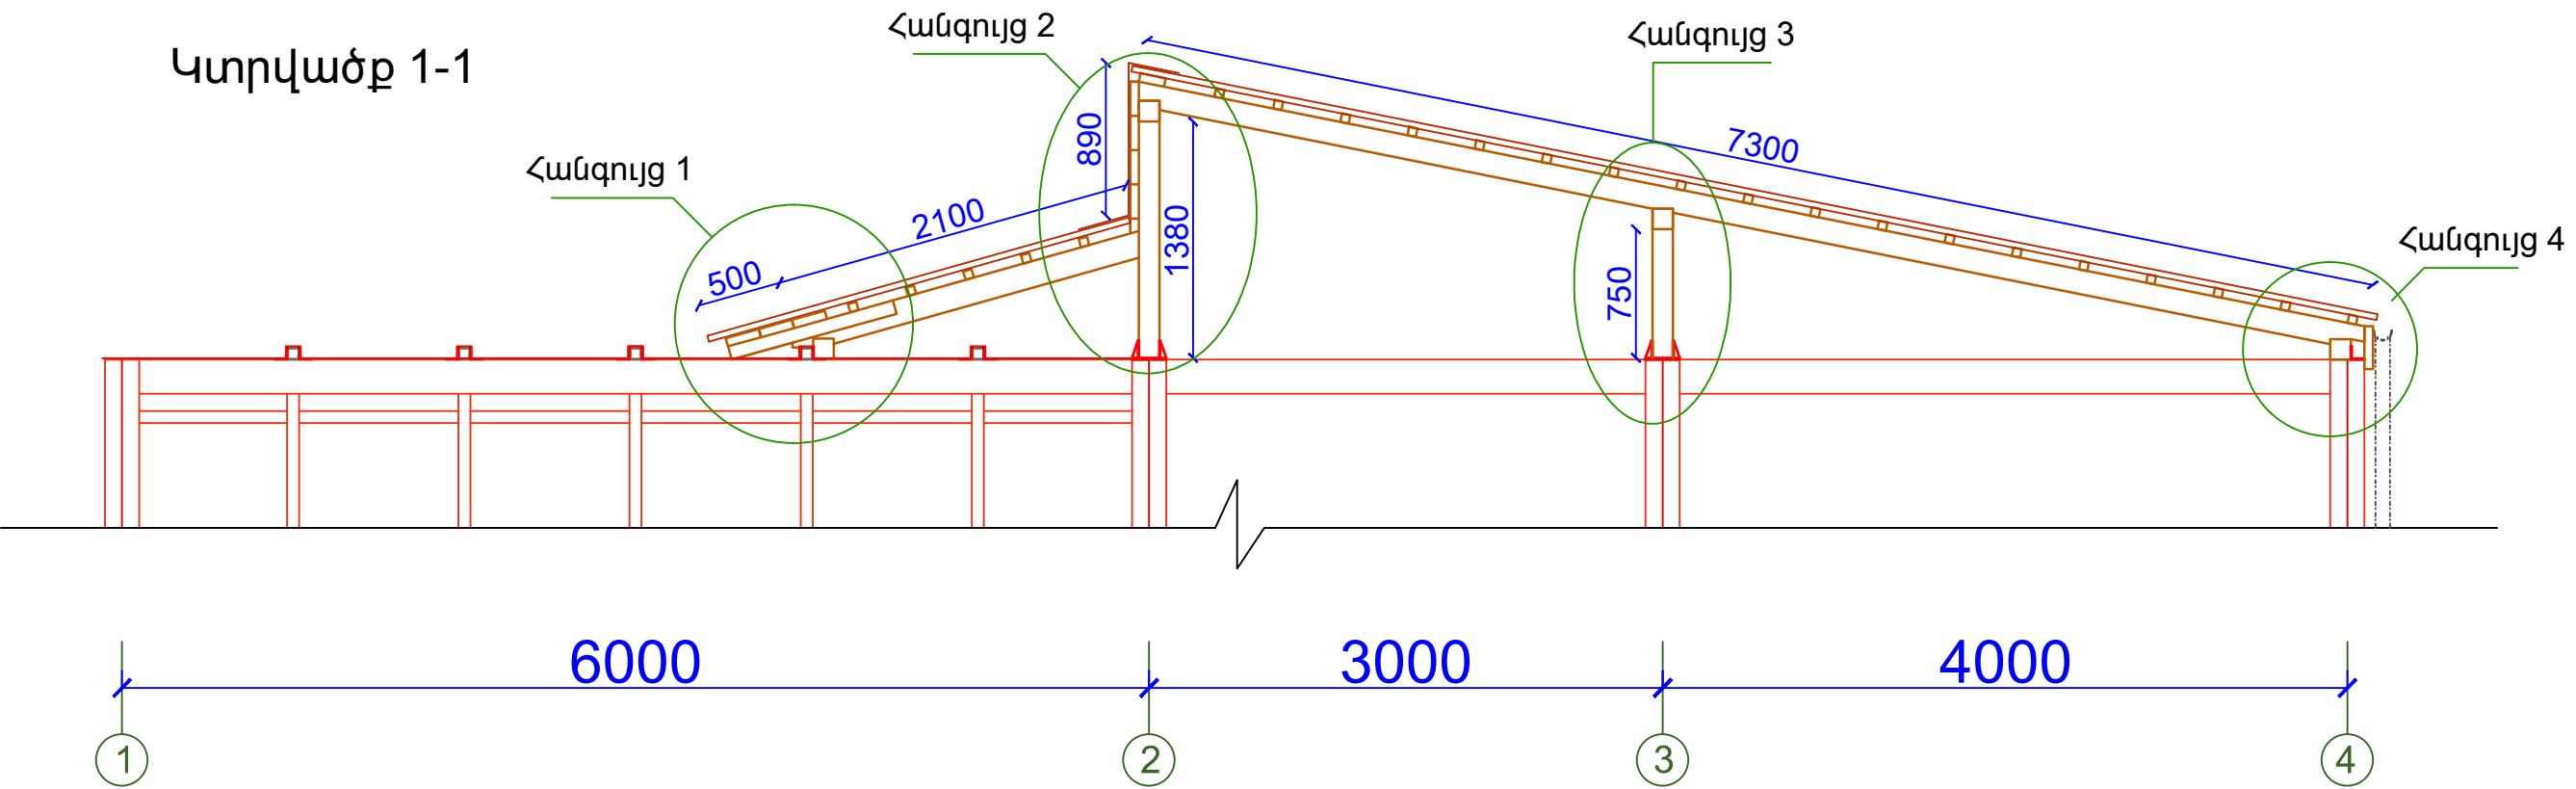

Կտրվածք 2-2

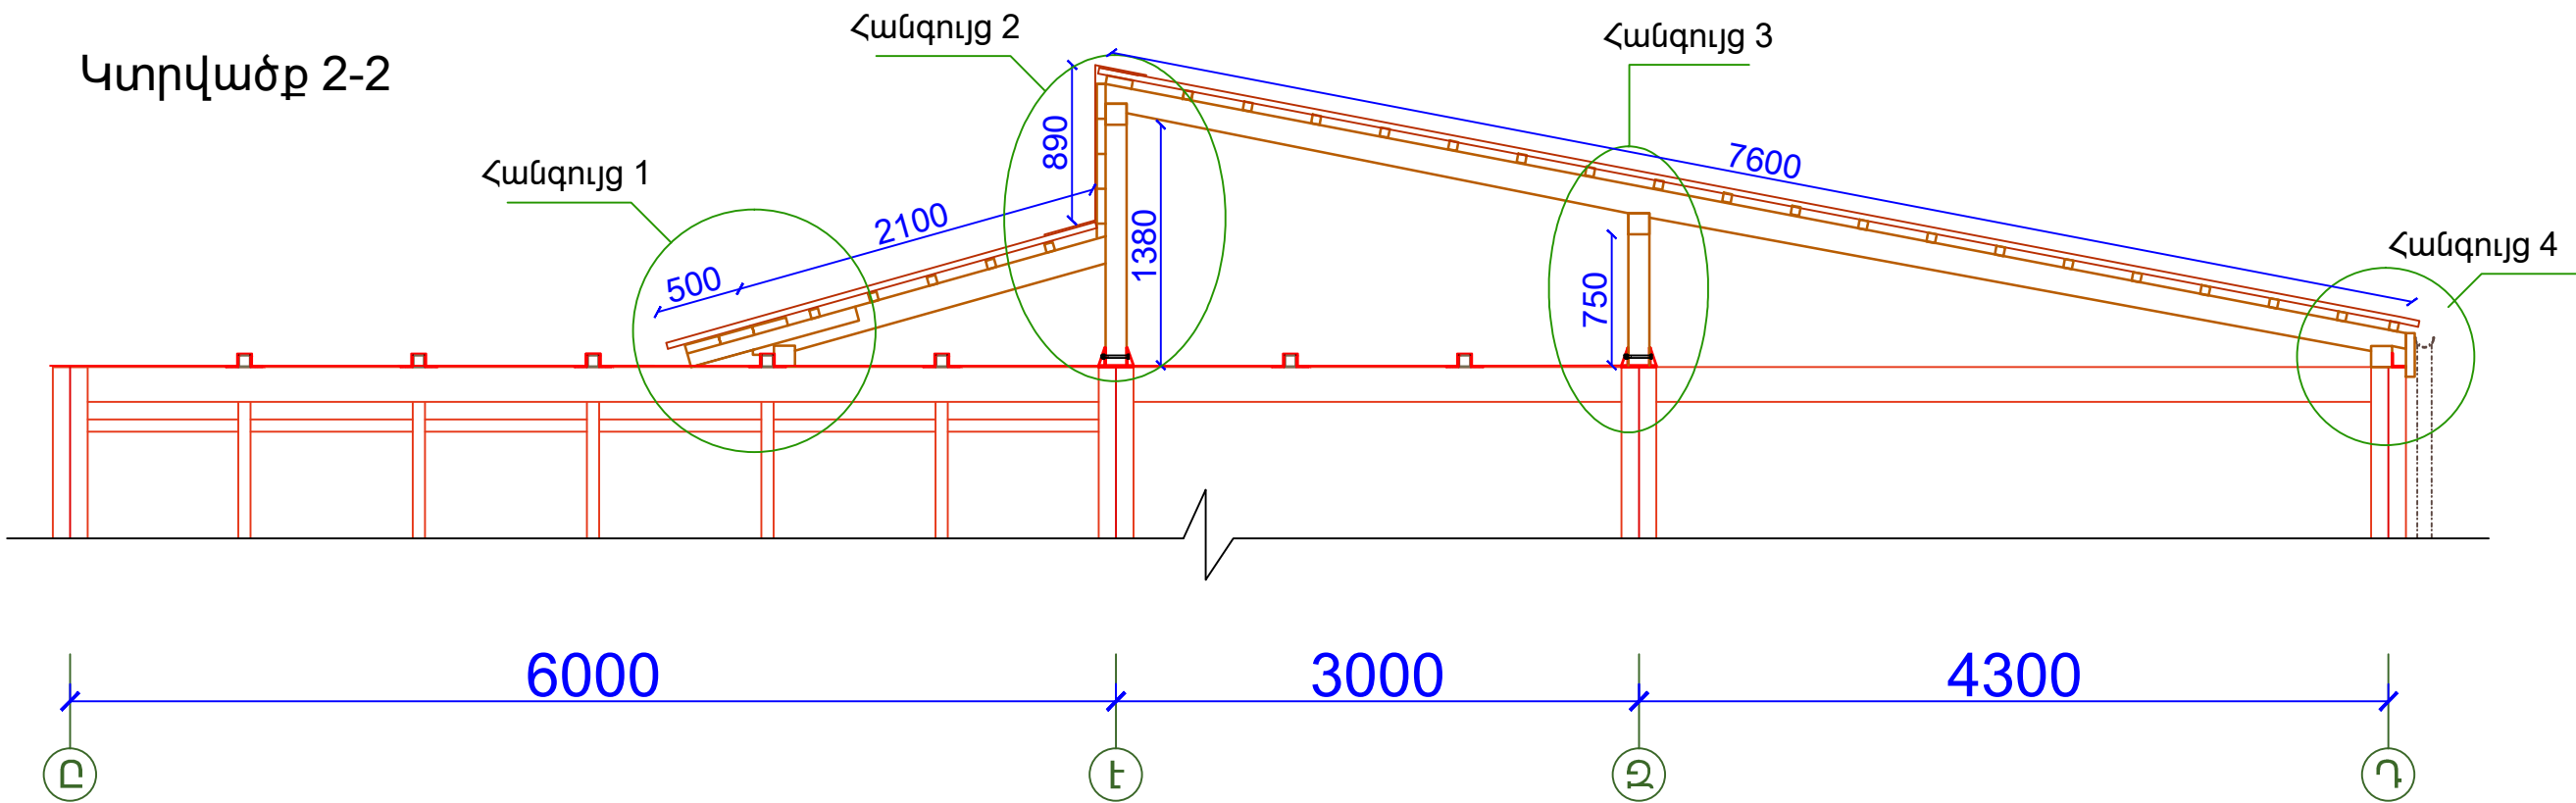





Չափ.մ.	Մաս.թ.	Թերթեր	Փաստ.	Ստորագր.	Ամսաթիվ	Պատվիրատու՝ Երևանի քաղաքապետարան /N ԵՔ-ԲԸՅԱՇՁԲ-16/1		
Ն.Գ.Ճ.		Հ. Հովսեփյան				Երևանի կենդանաբանական այգու Կենդանիների նոր կարանտինի նախագիծ		
Ճարտարապետ		Ա. Օբադյան						
Նախագծող		Ն. Սարգսյան				Կտրվածք 1-1 Կտրվածք 2-2		
						<<Սուֆետ>> ՍՊԸ		


Technical drawing of a building's structural frame (Fig. 1.1). The drawing shows a side elevation of a multi-span frame with a sloped roof on the left. Dimensions are given in millimeters. The total length is 19450 mm. The roof slope is 500 mm vertical for every 2100 mm horizontal. The height of the frame is 1380 mm. The frame consists of columns and beams. The columns are labeled with letters A through U. The beams are labeled with numbers 1 through 6. The drawing also shows the placement of reinforcement bars (labeled "Թեքան 120x60 մմ") and the location of the roof structure (labeled "Դիմացի փակարկ" and "Դիմացի փակարկ").

Technical drawing of a roof structure showing a cross-section. The drawing includes the following dimensions and labels:


- Roof Slope Dimensions:**
  - Left slope: 500 (horizontal), 2100 (length)
  - Right slope: 7300 (length), 60 (pitch indicator)
- Vertical Dimensions:**
  - Height of the roof structure: 890
- Horizontal Dimensions (Span):**
  - Span 1: 6000
  - Span 2: 3000
  - Span 3: 4000
- Labels:**
  - Դիմային ձակտոն (Front roof structure)
  - ձակտոնի երեսապատում 50 մմ տախտակով (Roof edge cladding with 50 mm boards)

Հափ.մ.	Մաս.թ.	Թերթեր	Փաստ.	Ստորագր.	Ամսաթիվ	Պատվիրատու՝ Երևանի քաղաքապետարան /N ԵՔ-ԲԸՀԱԾԶԲ-16/1			
Ն.Գ.Ը.		Հ. Հովսեփյան			Երևանի կենդանաբանական այգու Կենդանիների նոր կարանտինի ռախագիծ	Էտապ	Թերթ	Թերթեր	
Ճարտարապետ		Ա. Օբազյան				ՃՀ	63	47	
Նախագծող		Ն. Սարգսյան			Կտրվածք 3-3 Դիմային ճակտոն		<<Սուֆետ>> ՍՊԸ		


Հանգույց 3

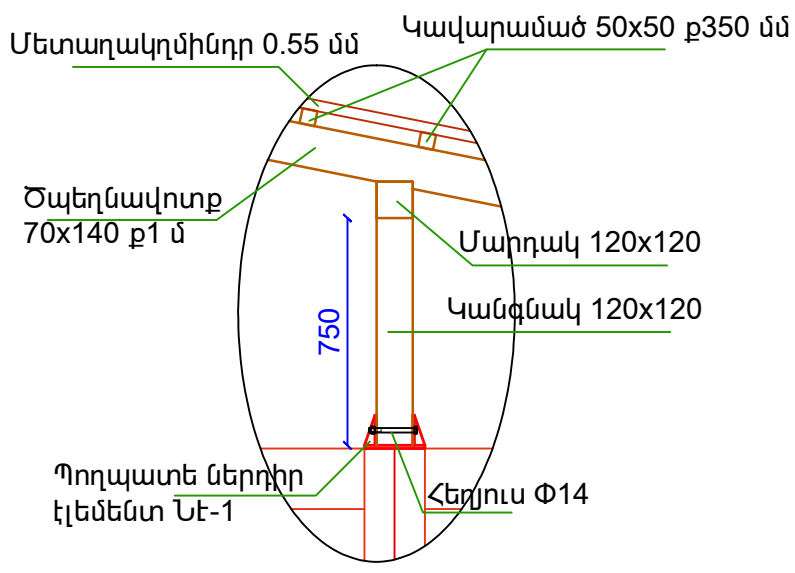


Հանգույց 4

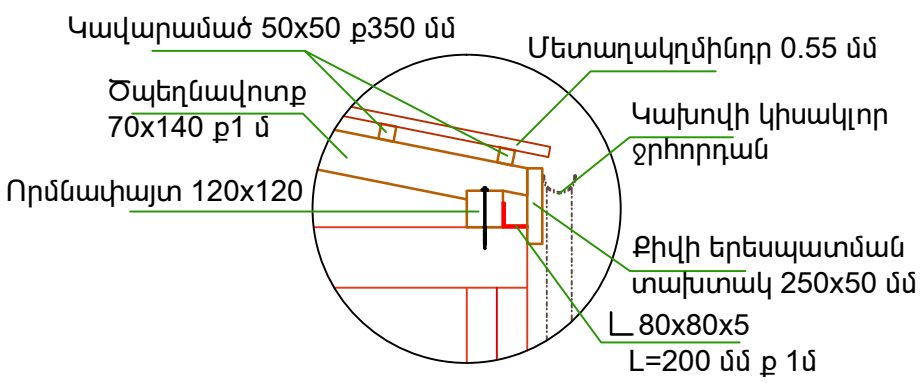


Հանգույց 1

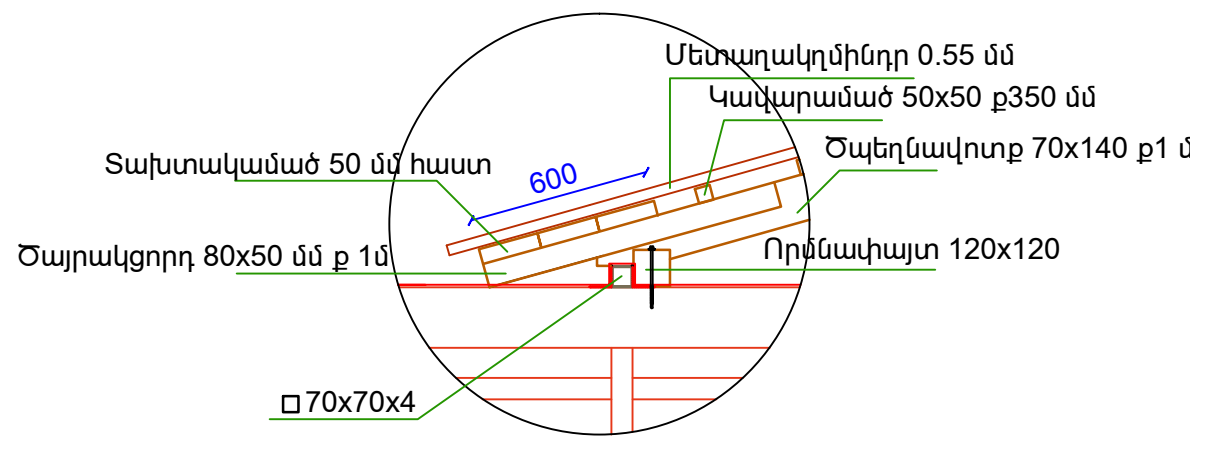

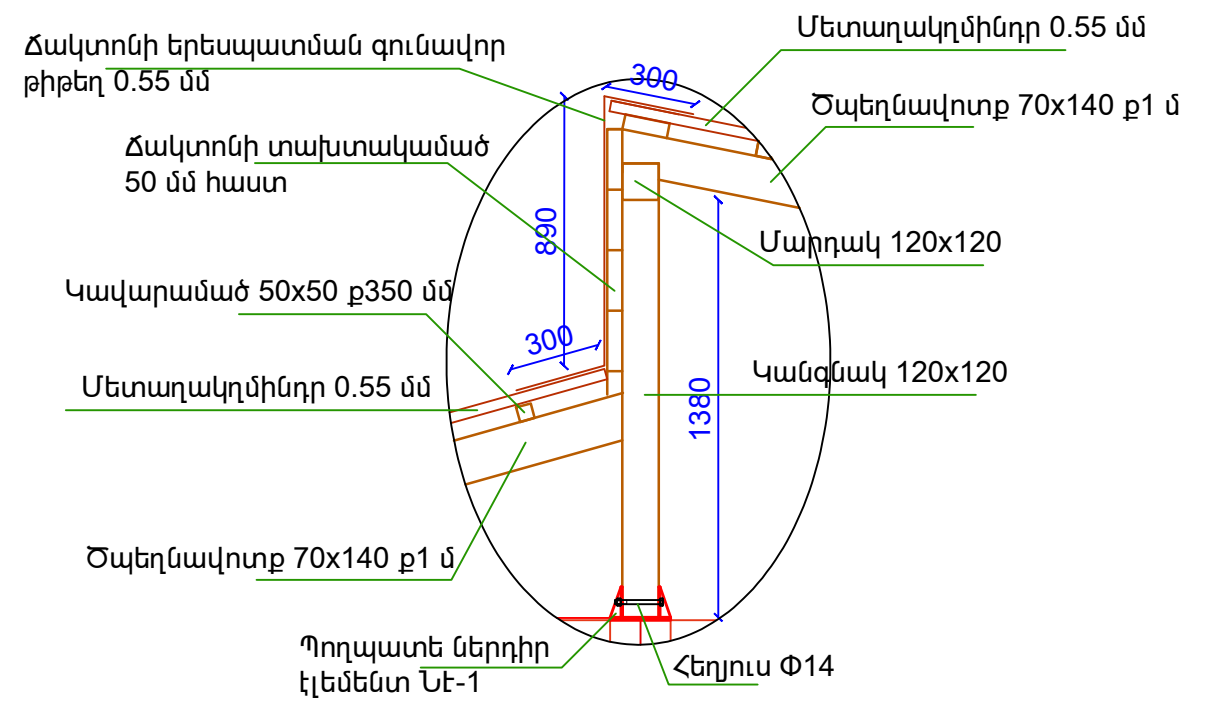

Հանգույց 2



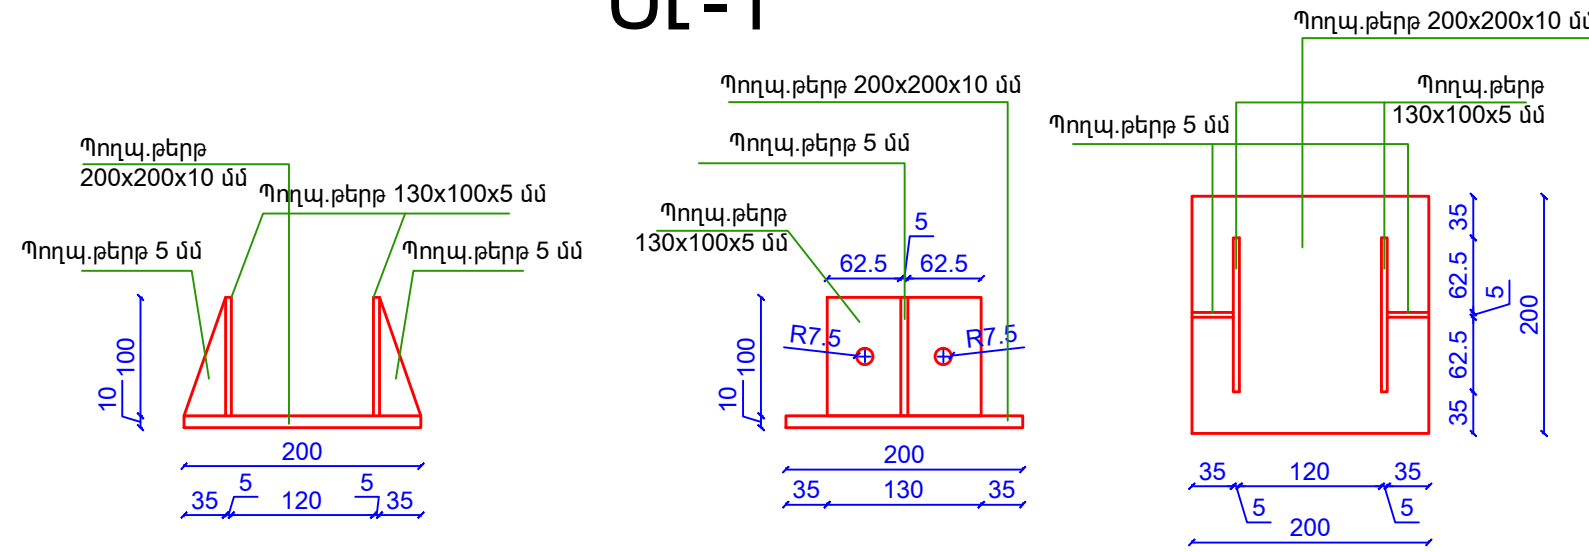


ՆԷ-1



Չափ.մ.	Մաս.թ.	Թերթեր	Փաստ.	Ստորագր.	Ամսաթիվ	Պատվիրատու՝ Երևանի քաղաքապետարան /N ԵՔ-ԲԸՅԱՇՁԲ-16/1			
Ն.Գ.Ճ.		Հ. Հովսեփյան			Երևանի կենդանաբանական այգու Կենդանիների նոր կարանտինի նախագիծ	Էտապ	Թերթ	Թերթեր	
Ճարտարապետ		Ա. Օբազյան				ՃՇ	63	47	
Նախագծող		Ն. Սարգսյան			Հանգույց1, Հանգույց2,Հանգույց3, Հանգույց4 ,ՆԷ-1		<<Սուֆետ>> ՍՊԸ		

Տանիքաի փայտե կոնստրուկցիաների մասնագիր						
Դիրք	Անվանումը	Կտրվ. չափերը		Երկարութ յունը (մ)	Չափ. միավ.	Քանակը
		a	b			
1	Որմնափայտ	120	120	110.6	մ <sup>3</sup>	1.59
2	Կանգնակ	120	120	37.87	մ <sup>3</sup>	0.55
3	Մարդակ	120	120	101.6	մ <sup>3</sup>	1.46
4	Ծաեղնավուղք	70	140	491.5	մ <sup>3</sup>	4.82
5	Ծայրակցորդ	80	50	65	մ <sup>3</sup>	0.26
6	Թեքան	60	120	32	մ <sup>3</sup>	0.23
Ընդամենը առանց կավարամածի և տախտակամածի					մ <sup>3</sup>	8.91
1	Կավարամած	100	50	1476	մ <sup>3</sup>	7.380
2	տախտակամած	800	50	67.5	մ <sup>3</sup>	2.700
3	Պիպի տախտակամած	300	50	57	մ <sup>3</sup>	0.855
4	Ջրիոսի տախտակամած	500	50	22	մ <sup>3</sup>	0.550
5	Ճակտոնի տախտակամած	0.9	50	57	մ <sup>3</sup>	0.003
5	Ճակտոնի տախտակամած				մ <sup>3</sup>	0.400
6	Քիվի տախտակամած	300	50	27.8	մ <sup>3</sup>	0.003
Ընդամենը կավարամած և տախտակամած					մ <sup>3</sup>	11.89
Ընդհանուր օգտագործվող փայտանյութը					մ <sup>3</sup>	20.80

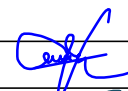Տանիքածածկի կառուցում			
Հ.Հ.	Անվանումը	Չ.Մ.	Քանակը
1	Տանիքածածկի իրականացում գունավոր մետաղալեռնալիցա թիթեղից b=0,55 մմ	մ <sup>2</sup>	492
2	Կախովի կիսակլոր ջրհորդանի կառուցում d=120 մմ	զմ	28
3	Ճակտոնի գունավոր ցինկապատ հարթ թիթեղ b=0,55 մմ d=300մմ	մ <sup>2</sup>	85.5
4	Ջրիոս խողովակների կոմպլեկտ L=3 մ d=100 մմ	հատ	6
5	Տանիքի ծածկի հրապաշտպանում	մ <sup>2</sup>	582
6	Փայտյա կոնստրուկցիաների հրապաշտպանում	մ <sup>3</sup>	8.91
8	Մանր ծածկույթներ ցինկապատ գունավոր հարթ թիթեղով b=0,55մ	մ <sup>2</sup>	17.6
9	Պողպատե ներդիր էլեմենտ սյուների ամրացման համար 36 հատ	կգ	118
10	Հեղյուս Φ14 L=150 մմ	հատ	72
11	Մանեկ Φ14 L=150 մմ	հատ	72

Չափ.մ.	Մաս.թ.	Թերթեր	Փաստ.	Ստորագր.	Ամսաթիվ	Պատվիրատու՝ Երևանի քաղաքապետարան /N ԵՔ-ԲԸՅԱՇՁԲ-16/1			
Ն.Գ.Ճ.		Հ. Հովսեփյան			Երևանի կենդանաբանական այգու Կենդանիների նոր կարանտինի նախագիծ	Էտապ	Թերթ	Թերթեր	
Ճարտարապետ		Ա. Օբազյան				Ճ	64	47	
Նախագծող		Ն. Սարգսյան			Տանիքի աշխատանքային ծավալներ		<<Սուֆետ>> ՍՊԸ		