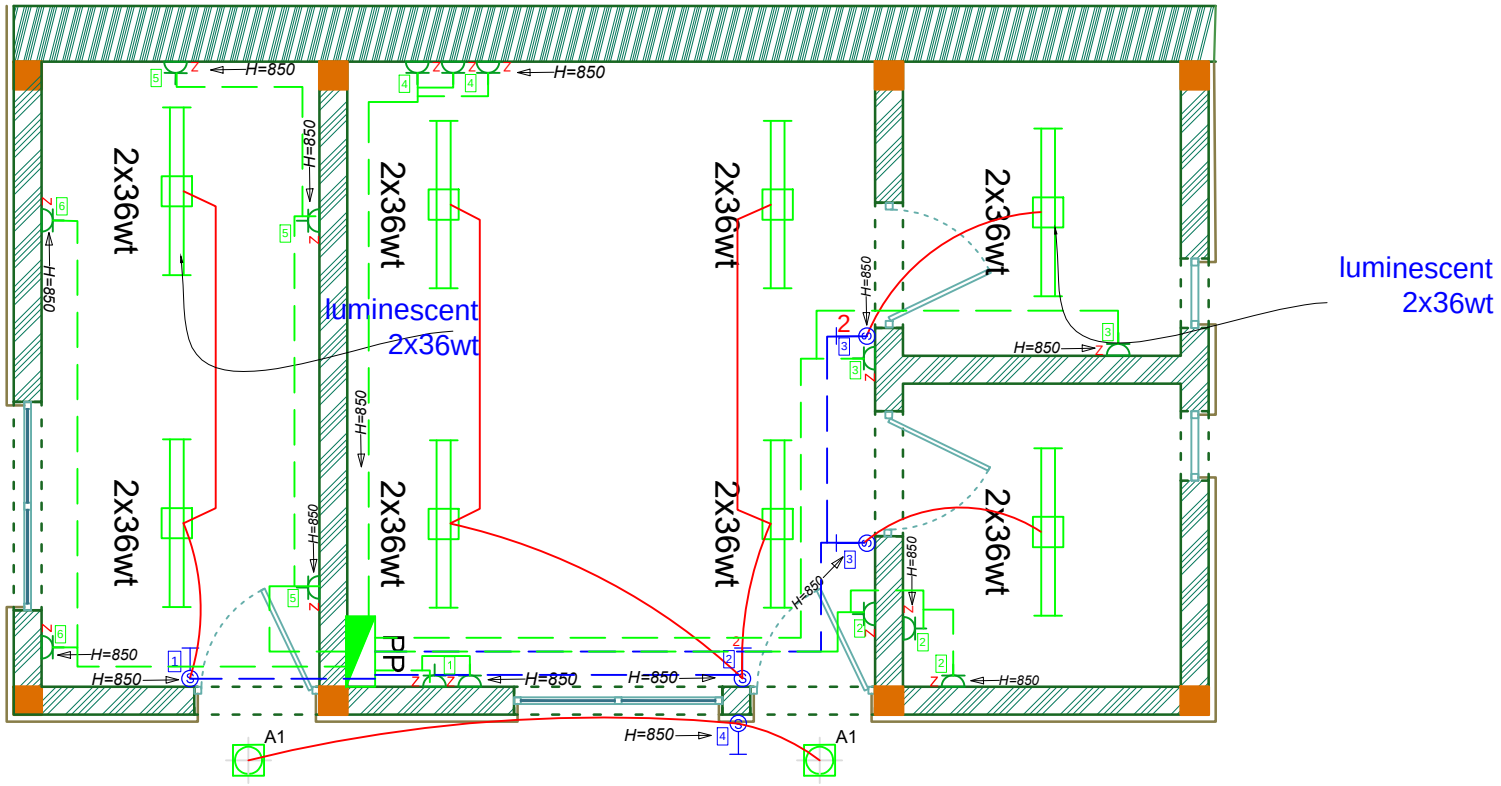

«ՍՈՒՖԵՏ»
ՍՊԸ

Legend Պայմանական նշաններ

- luminescent 2x36wt
- Switch - 76 pcs Անջատիչ մեկ սեղմակով
- Switch - 76 pcs Անջատիչ երկու սեղմակով
- Վարդակ հողանցումով
- Switchboard 24modul - 4 pcs Էլ.վահանակ 24 մոդուլ
- 1 Լուսավորության ավտոմատ անջատիչի համարը
- 1 Վարդակի ավտոմատ անջատիչի համարը
- H=850 Վարդակի և (կամ) անջատիչի բարձրությունը
- A1 ԿԵՏԱՅԻՆ ԼՈՒՍԱՏՈՒ 1x150 Wt ԼԱՄՊՈՎ
- 3 1.5
- 3 6.0

Client Պատվիրատու	Երևանի քաղաքապետարան	Paper size Չափը	A3	Page էջ
Project Նախագիծ	Երևանի կենդանաբանական այգի	Date Ամսաթիվ	ԵՐԵՎԱՆ 2016	04
Drawing Գծագիր	Ընդհանուր բեռերի լուսավորության և վարդակների ցանց	Designed Նախագծեց	Ա. Մարգարյան	
M 1:50				