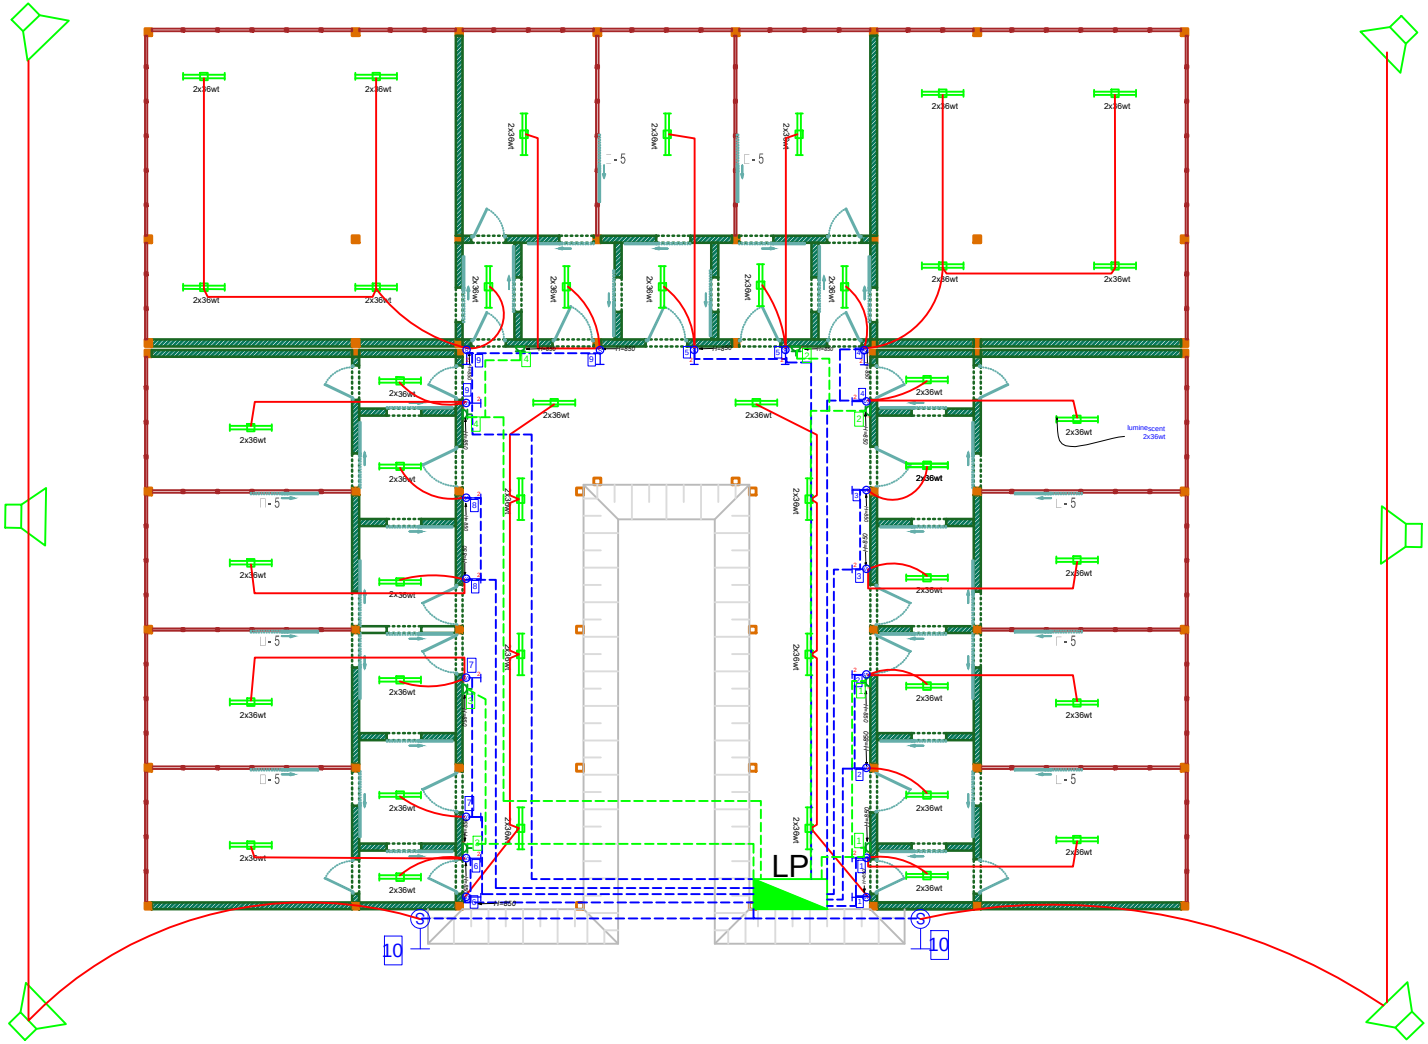

«ՍՈՒՖԵՏ»
ՍՊԸ

Legend Պայմանական նշաններ

- 2x36wt — luminescent 2x36wt
- Switch - 76 pcs — Անջատիչ մեկ սեղմակով
- 2 Switch - 76 pcs — Անջատիչ երկու սեղմակով
- Z Վարդակ հողանցումով
- LP Switch board 24modul - 4 pcs — Էլ.վահանակ 24 մոդուլ
- 1 Լուսավորության ավտոմատ անջատիչի համարը
- 1 Վարդակի ավտոմատ անջատիչի համարը
- H=850 Վարդակի և (կամ) անջատիչի բարձրությունը
- Լուսարձակ 1*200Wt
- 3 1.5
- 3 4.0

Client Պատվիրատու	Երևանի քաղաքապետարան	Paper size Չափը	A3	Page էջ
Project Նախագիծ	Երևանի կենդանաբանական այգի	Date Ամսաթիվ	ԵՐԵՎԱՆ 2016	05
Drawing Գծագիր	կարանտինի լուսավորության և վարդակների ցանց	Designed Նախագծեց	Ա. Մարգարյան	
M 1:50				