


Ճակատ 1-8 առանցքով  
Մ 1:100

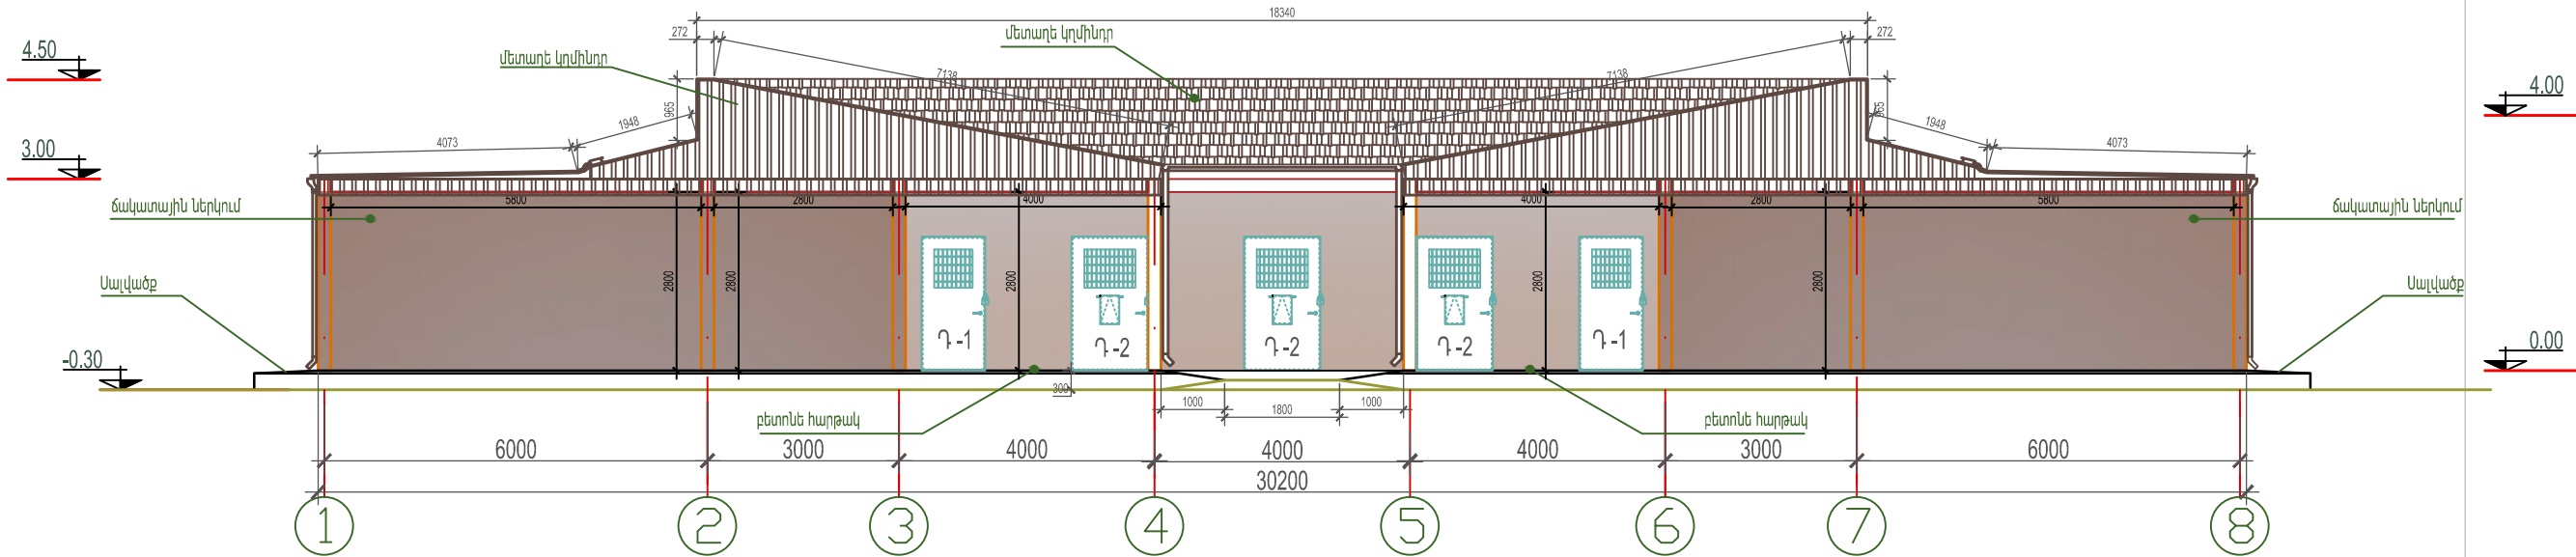

Պայմ. նշան	
	ուղղ.խող. 200x200x6
	ուղղ.խող. 200x200x6
	ցանց բջջ. 60x120 d= 10մմ
	Պեմզաբլոկ 200մմ
	Մետաղակոմիսիոն

Չափ.մ.	Մաս.թ.	Թերթեր	Փաստ.	Ստորագր.	Ամսաթիվ	Պատվիրատու՝ Երևանի քաղաքապետարան /N ԵՔ-ԲԸՀԱՇՁԲ-16/			
ՆՊՃ		Հ. Հովսեփյան				Երևանի կենդանաբանական այգու Կենդանիների նոր կարանտինի նախագիծ	Էտապ	Թերթ	Թերթեր
Ճարտարապետ		Ա. Օբազյան					6Հ		
Նախագծող		Ն. Սարգսյան							
						Ճակատ 1-8 առանցքով Մ 1:100	<<Սուֆետ>> ՍՊԸ		