


Գլխավոր հատակագիծ (Ապամոնտաժման) Մ1:300

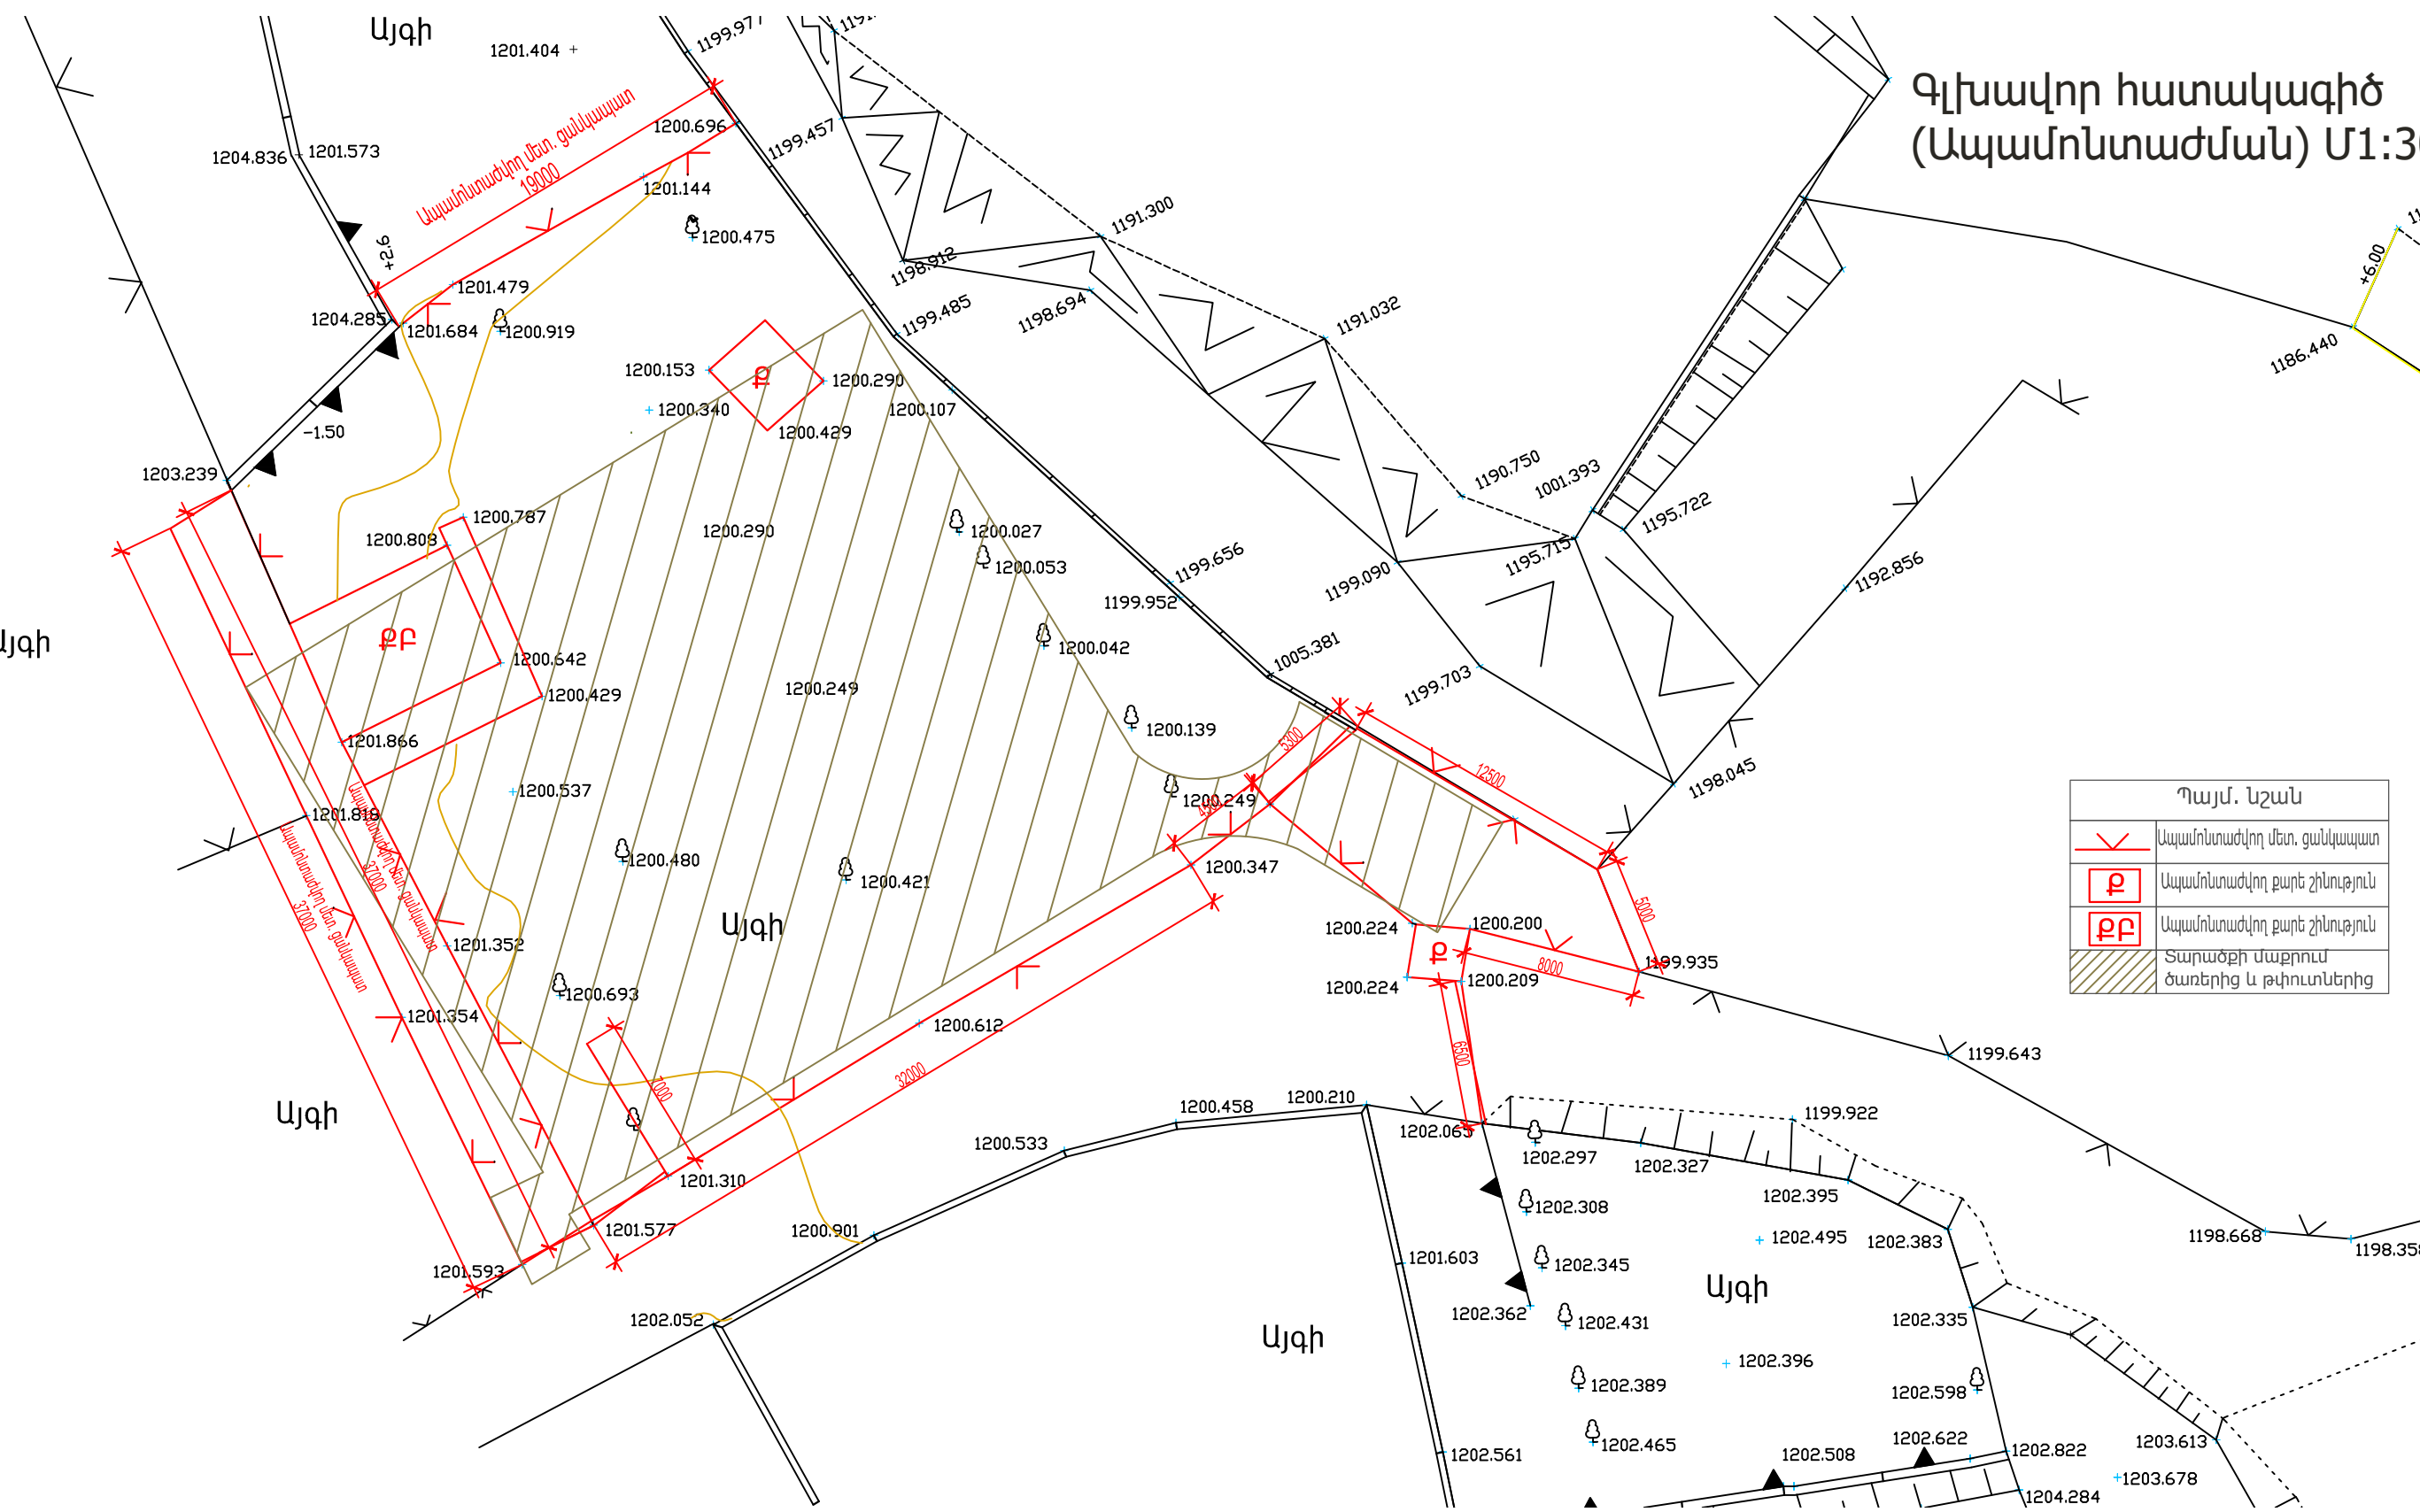

Ծանոթություն
կարմիր գծանշմամբ բոլոր ցանկապատերը և բարե շիտությունները ապամոնտաժվում են

Չափ.մ.	Մաս.թ.	Թերթեր	Փաստ.	Ստորագր.	Ամսաթիվ	Պատվիրատու՝ Երևանի քաղաքապետարան /N ԵՔ-ԲԸՀԱԾՁԲ-16/1			
Ն.Գ.Ը.		Հ. Հովսեփյան				Երևանի կենդանաբանական այգու Կենդանիների տր կարանտինի նախագիծ		Էտապ	Թերթ
Ճարտարապետ		Ա. Օբադյան						ԸՇ	5
Նախագծող		Ն. Սարգսյան				Գլխավոր հատակագիծ (Ապամոնտաժման) Մ1:300		<<Սուֆետ>> ՍՊԸ	

D:\work\sufet\loao\sufet\loao\1ust.lao