Գլխավոր հատակագիծ (տեղակապման) Մ1:300

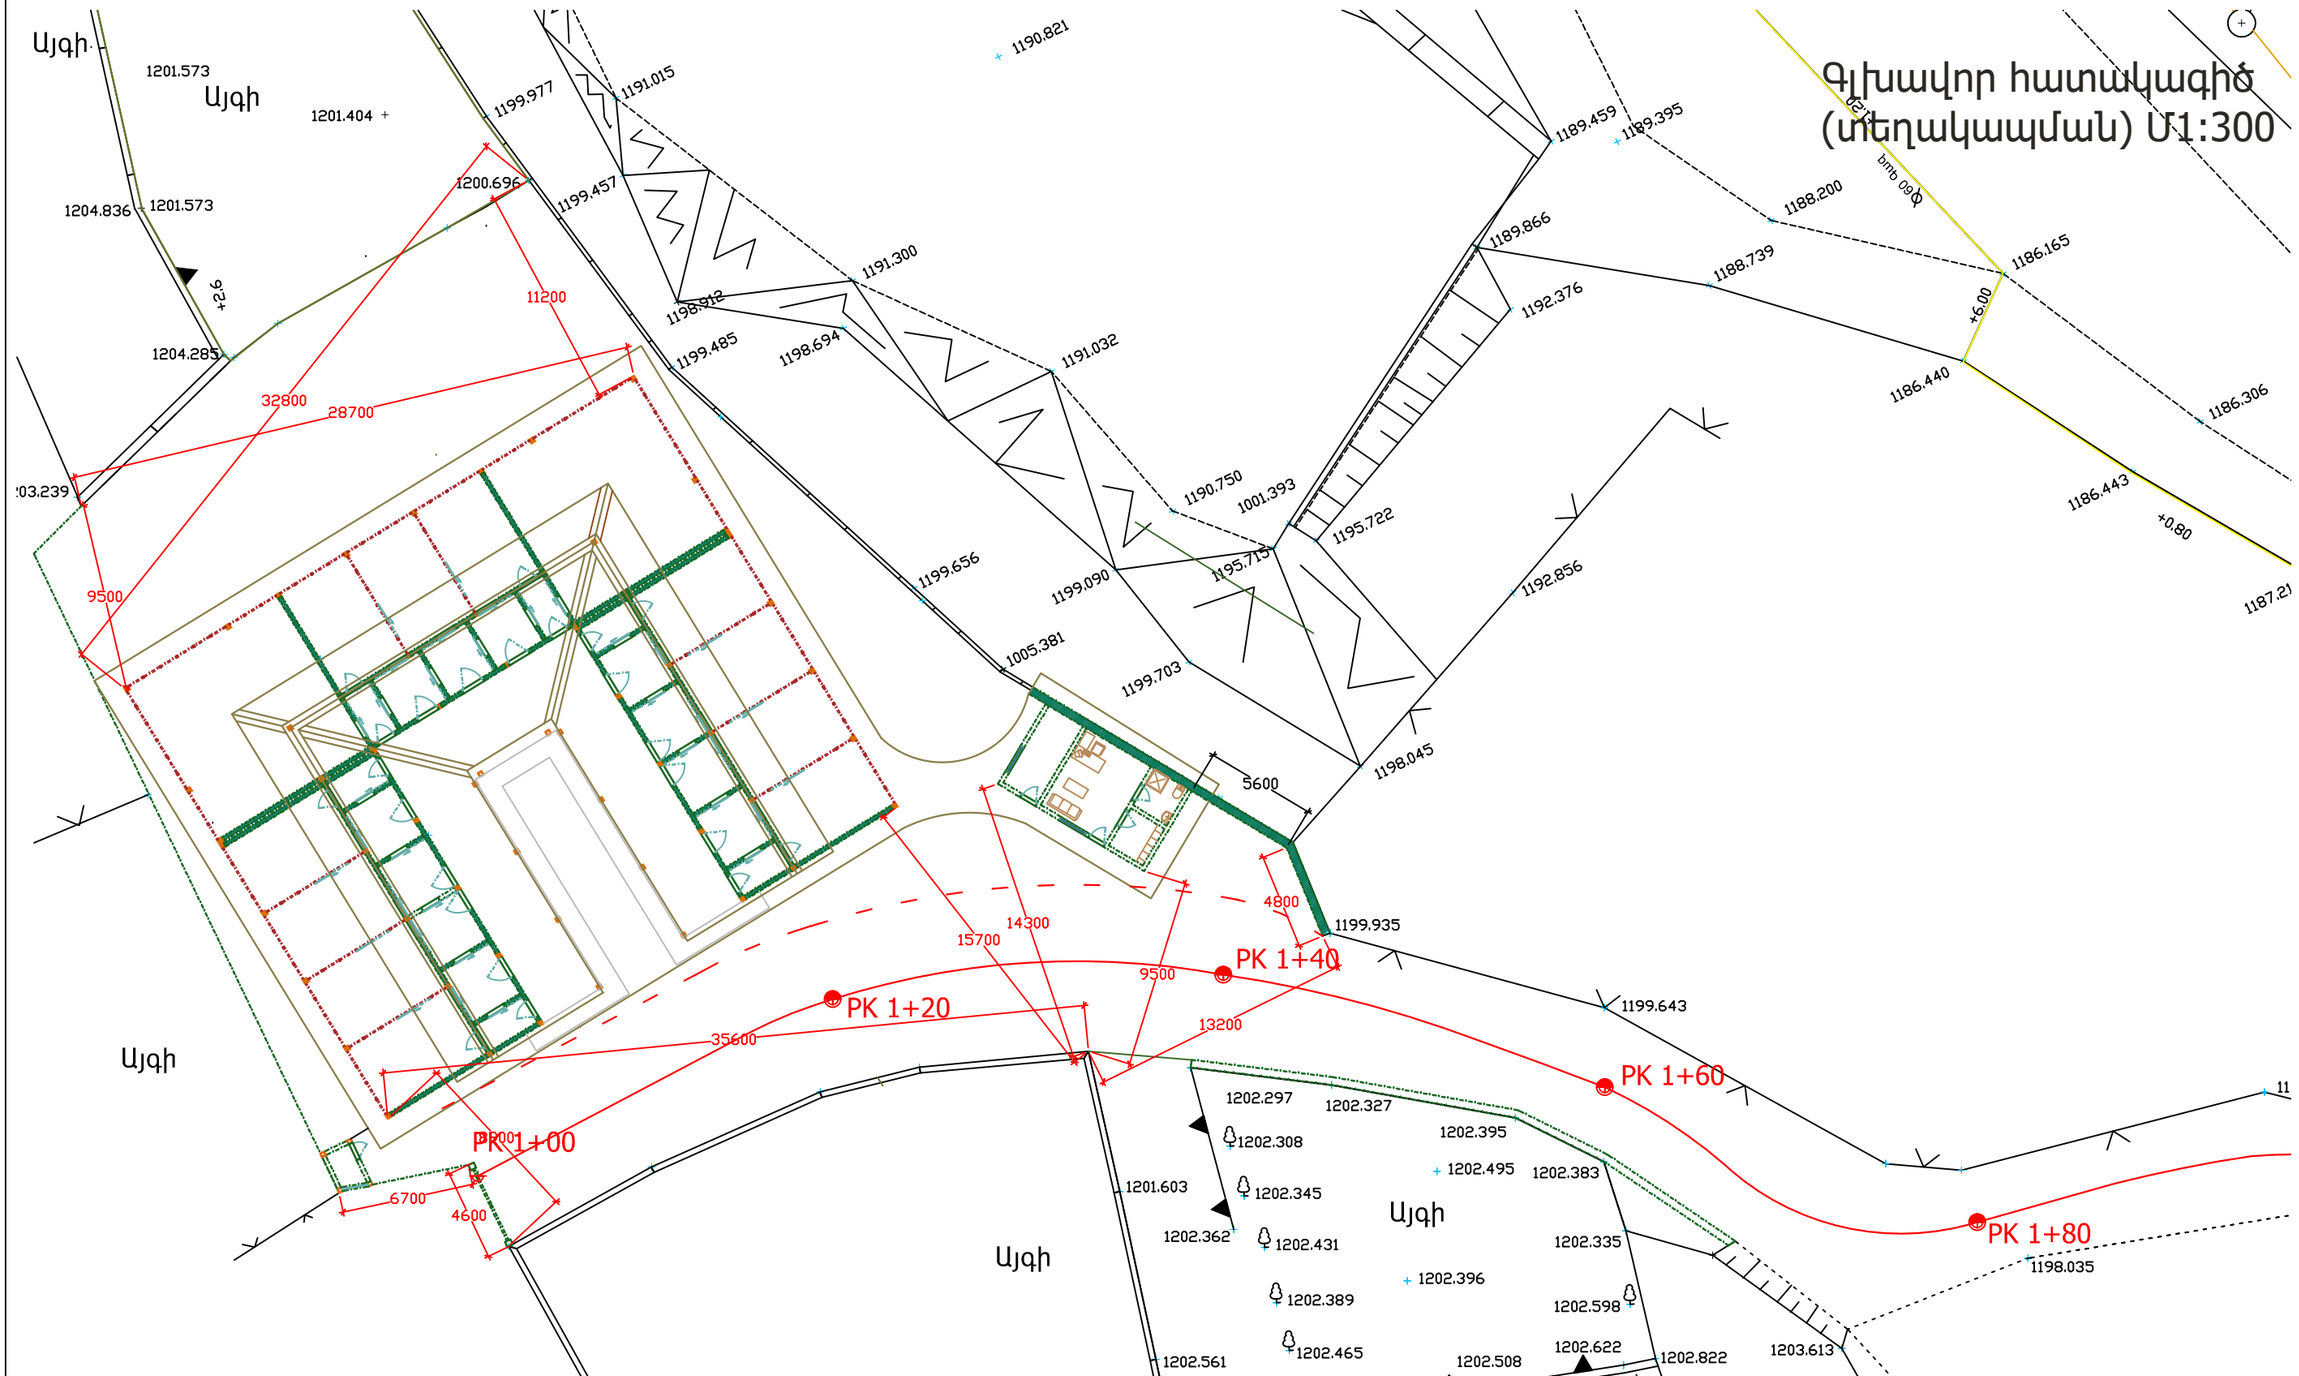

Ծանոթություն
Ճանապարհի երկայնական և լայնական կտրվածքները տես թերթեր 40-44

Չափ.մ.	Մաս.թ.	Թերթեր	Փաստ.	Ստորագր.	Ամսաթիվ	Պատվիրատու՝ Երևանի քաղաքապետարան /N ԵՔ-ԲՀՀԱԾՁԲ-16/1			
Ն.Գ.Ճ.		Հ. Հովսեփյան				Երևանի կենդանաբանական այգու Կենդանիների նոր կարանտինի նախագիծ	էտապ	Թերթ	Թերթեր
Ճարտարապետ		Ա. Օբազյան					ՃՇ	6	
Նախագծող		Ն. Սարդարյան				Գլխավոր հատակագիծ (տեղակապման) Մ1:300	<<Սուֆետ>>		ՍՊԸ

D:\work\Sufet logo\Sufet last.dgn