






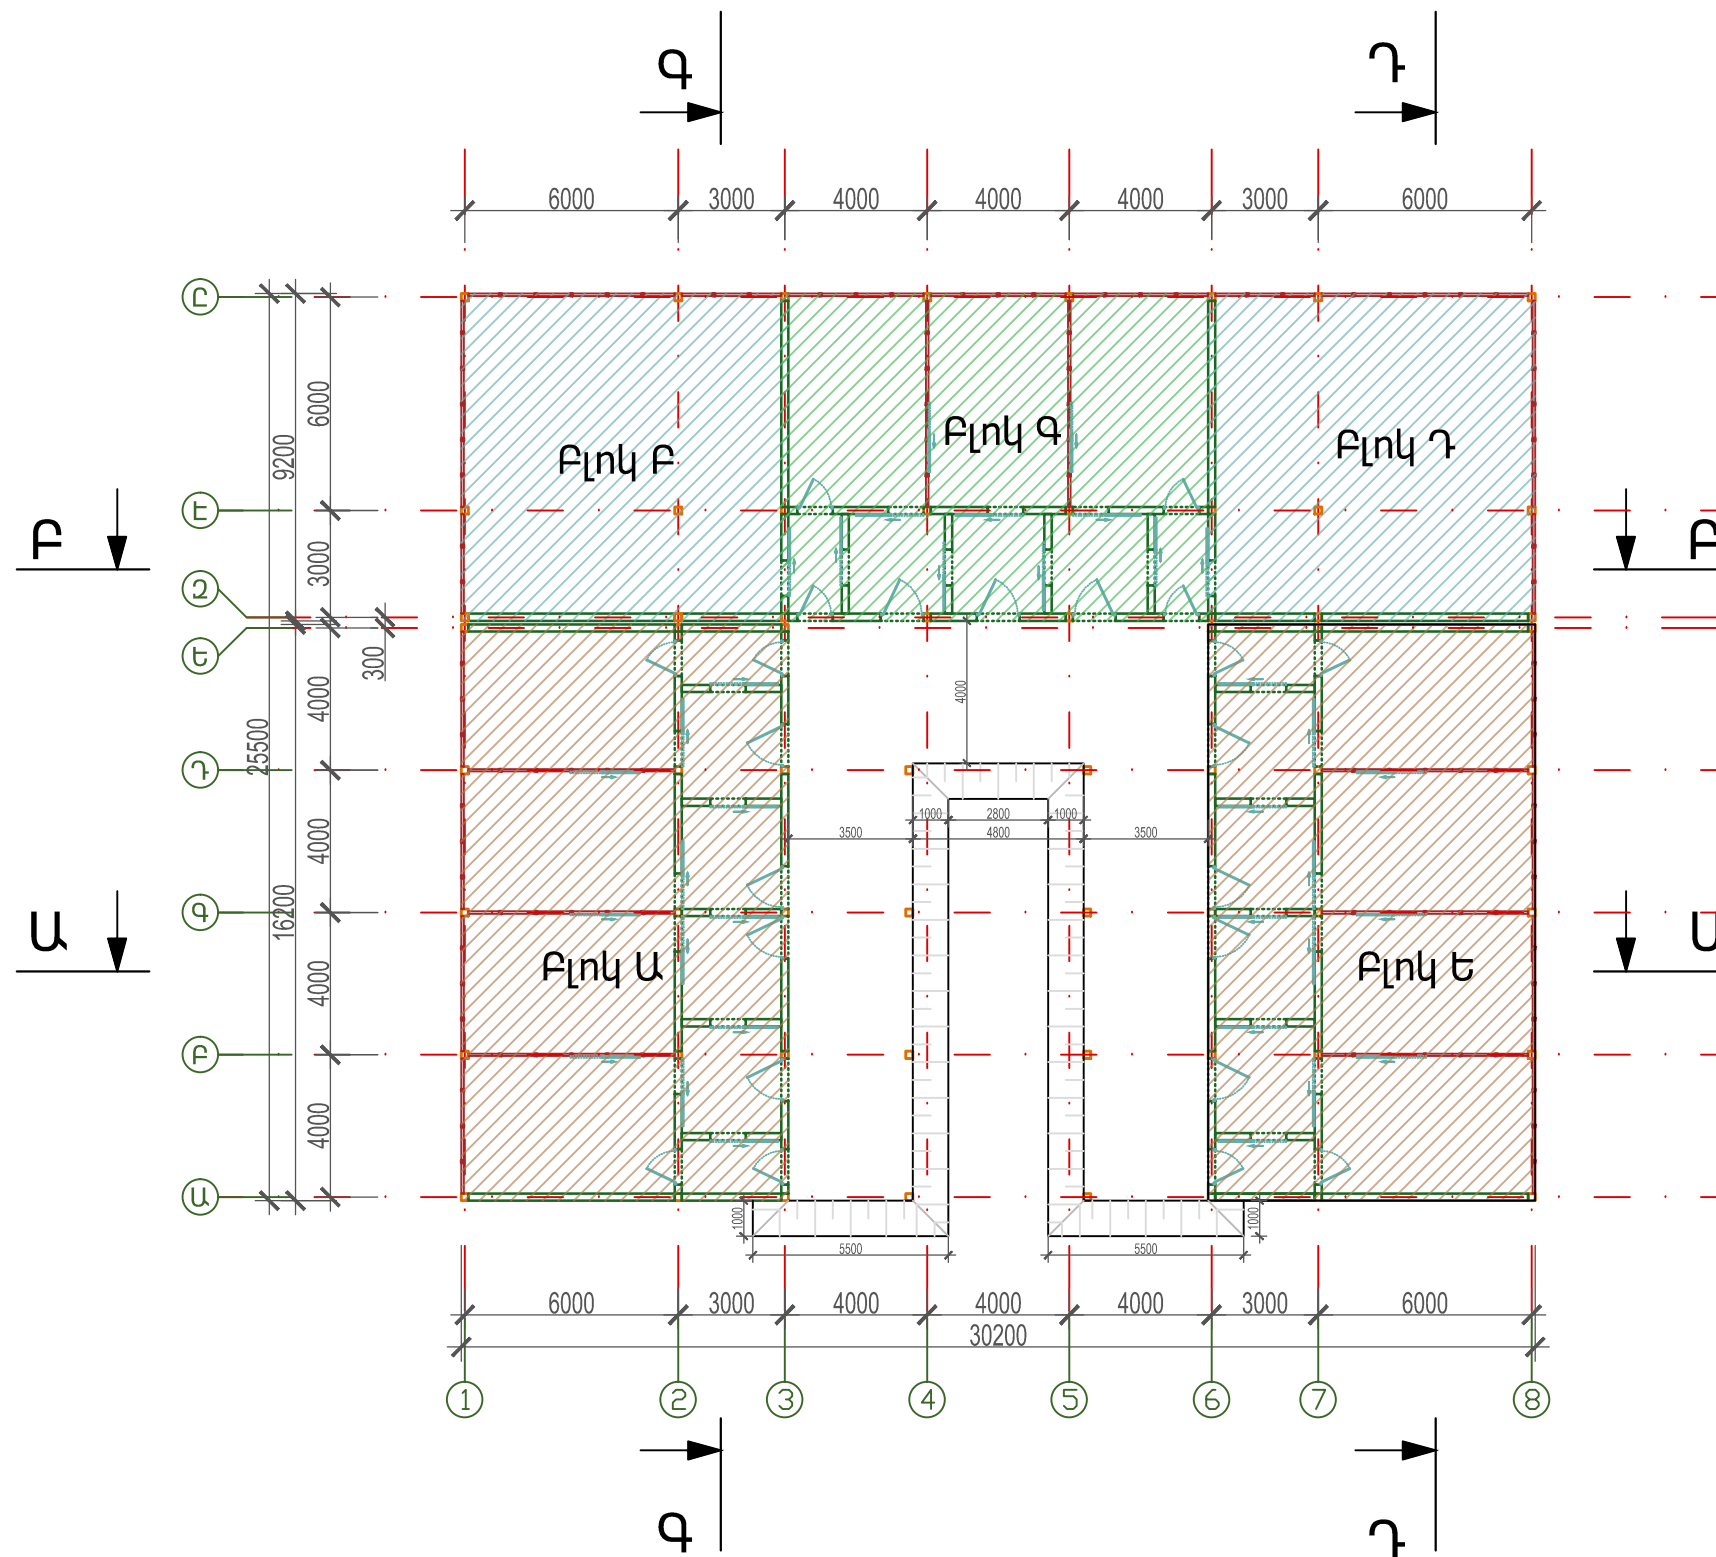


Կենդանիների կարանտին հատակագիծ Մ1:200



Պայմ. նշան	
	Դեմզաբլուկ 200մմ
	Ուղղ խող. 200x200x6
	Ուղղ խող. 70x70x4

Բլոկ Ա (չափադրում)	տես թերթ	8
Բլոկ Բ (չափադրում)	տես թերթ	9
Բլոկ Գ (չափադրում)	տես թերթ	10
Բլոկ Դ (չափադրում)	տես թերթ	9
Բլոկ Ե (չափադրում)	տես թերթ	8

Զափ.մ.	Մաս.թ.	Թերթեր	Փաստ.	Ստորագր.	Ամսաթիվ	Պատվիրատու՝ Երևանի քաղաքապետարան /N ԵՔ-ԲՀՅԱՀՁԲ-16/		
								
ՆԳՃ		Հ. Հովսեփյան			Երևանի կենդանաբանական այգու Կենդանիների Նոր կարանտինի Նախագիծ	Էտապ	Թերթ	Թերթեր
Ճարտարապետ		Ա. Օբազյան				ՃՀ	7	
Նախագծող		Ն. Սարգսյան			Կենդանիների կարանտին հաստակագիծ N1:200			
						<div> <div>Յանտերերը նշանակված են</div> <div>&lt;&lt;Սուֆետ&gt;&gt; ՍՊԸ</div> </div>		

D:\work\sufet\logo\logo just.jpg