
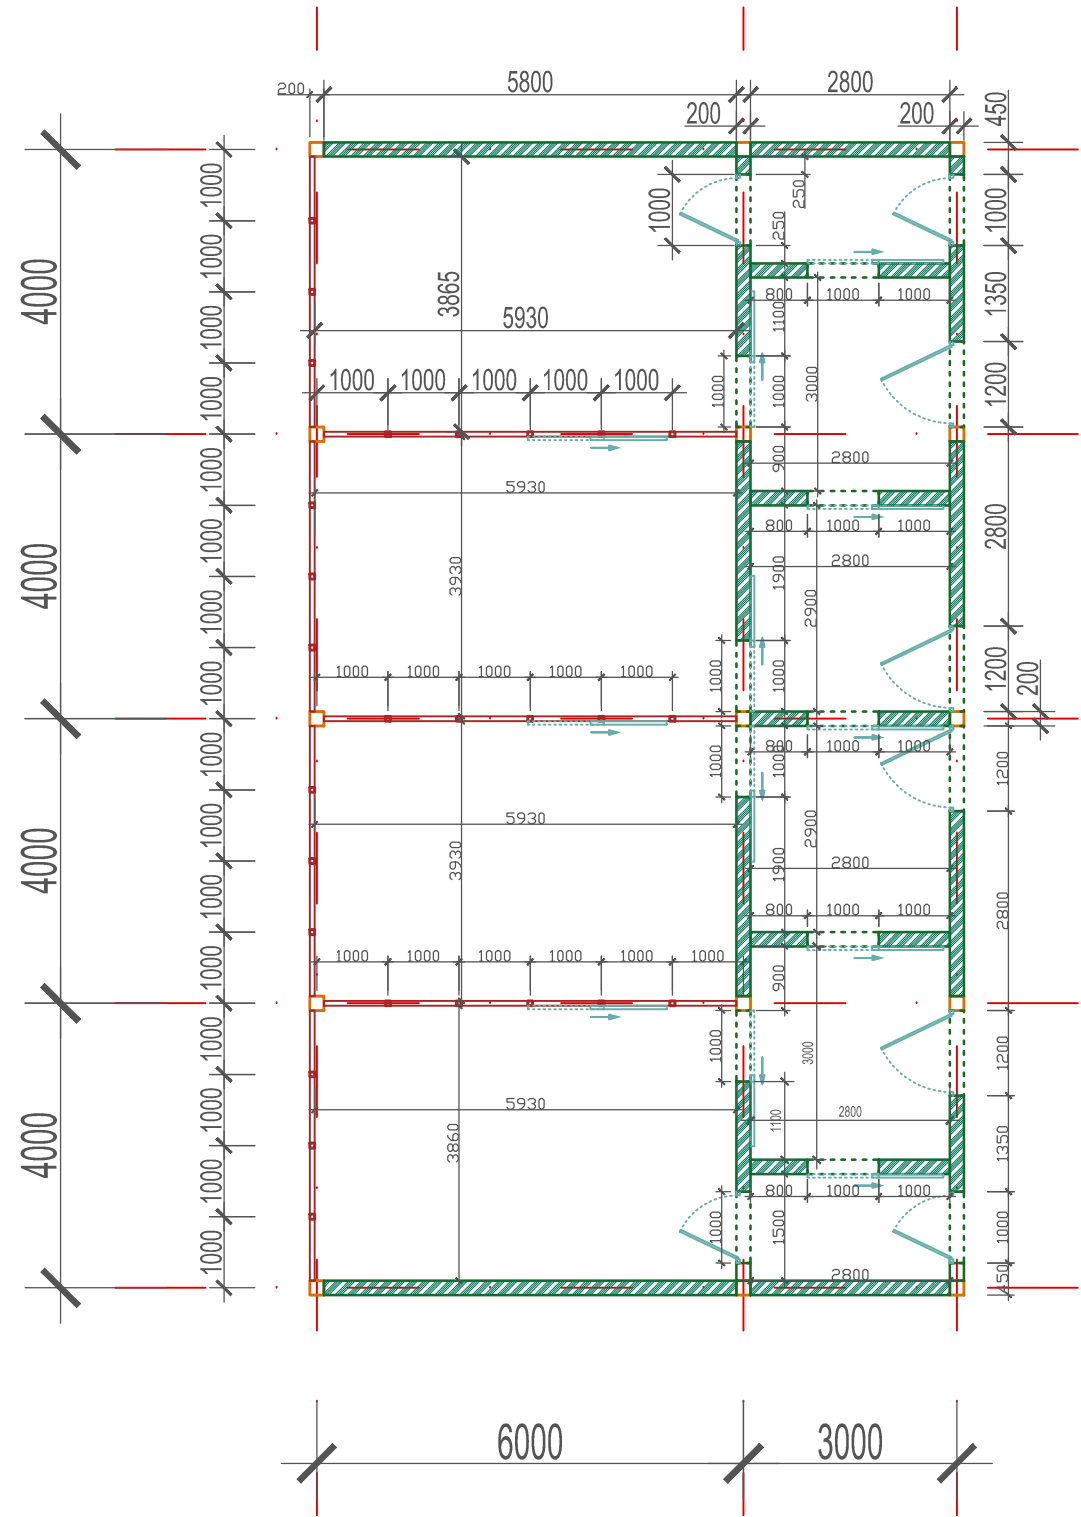


Բլոկ Ա և Բլոկ Ե հատակագիծ Մ1:100
(չափադրման)

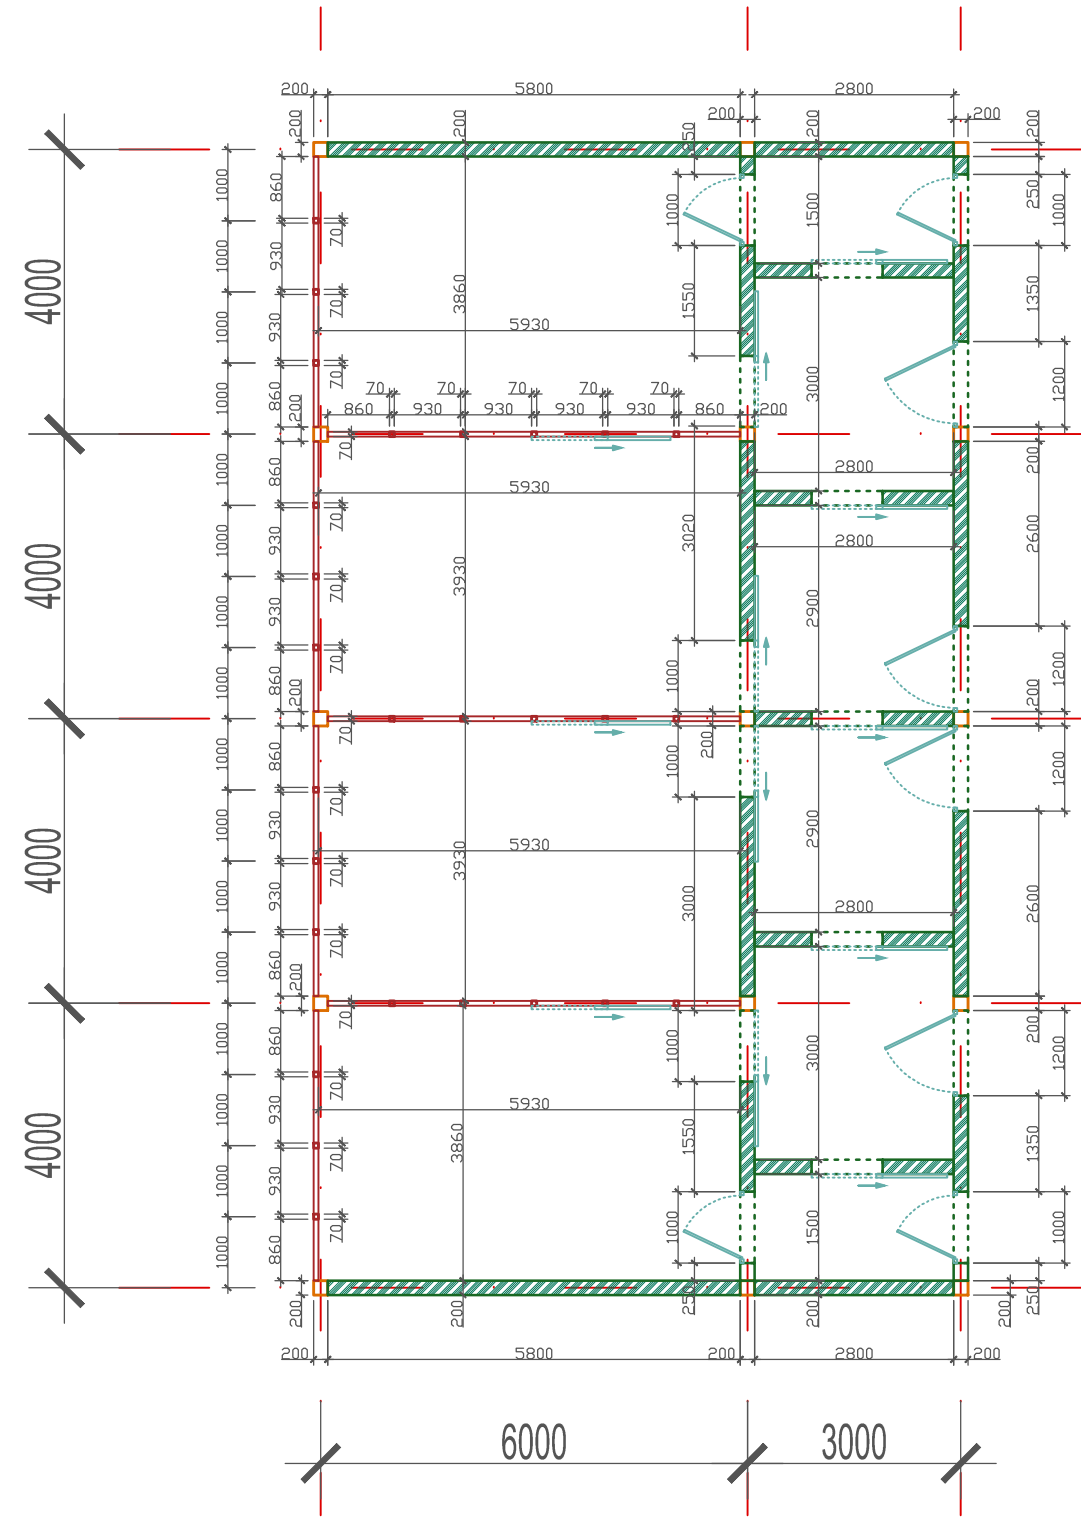

Պայմ. նշան	
	Պեմզաբլոկ 200մմ
	Ուղղ խող. 200x200x6
	Ուղղ խող. 70x70x4

Չափ.մ.	Մաս.թ.	Թերթեր	Փաստ.	Ստորագր.	Ամսաթիվ	Պատվիրատու՝ Երևանի քաղաքապետարան /N ԵՔ-ԲԸՀԱՇՁԲ-16/		
ՆԳՃ		Հ. Հովսեփյան				Երևանի կենդանաբանական այգու Կենդանիների տոր կարանտինի նախագիծ	Էտապ ԾՀ	Թերթ 8
Ճարտարապետ		Ա. Օբադյան						
Նախագծող		Ն. Սարգսյան				Բլոկ Ա և Բլոկ Ե հատակագիծ Մ1:100 (չափադրման)	<<Սու.Ֆետ>> ՍՊԸ	