


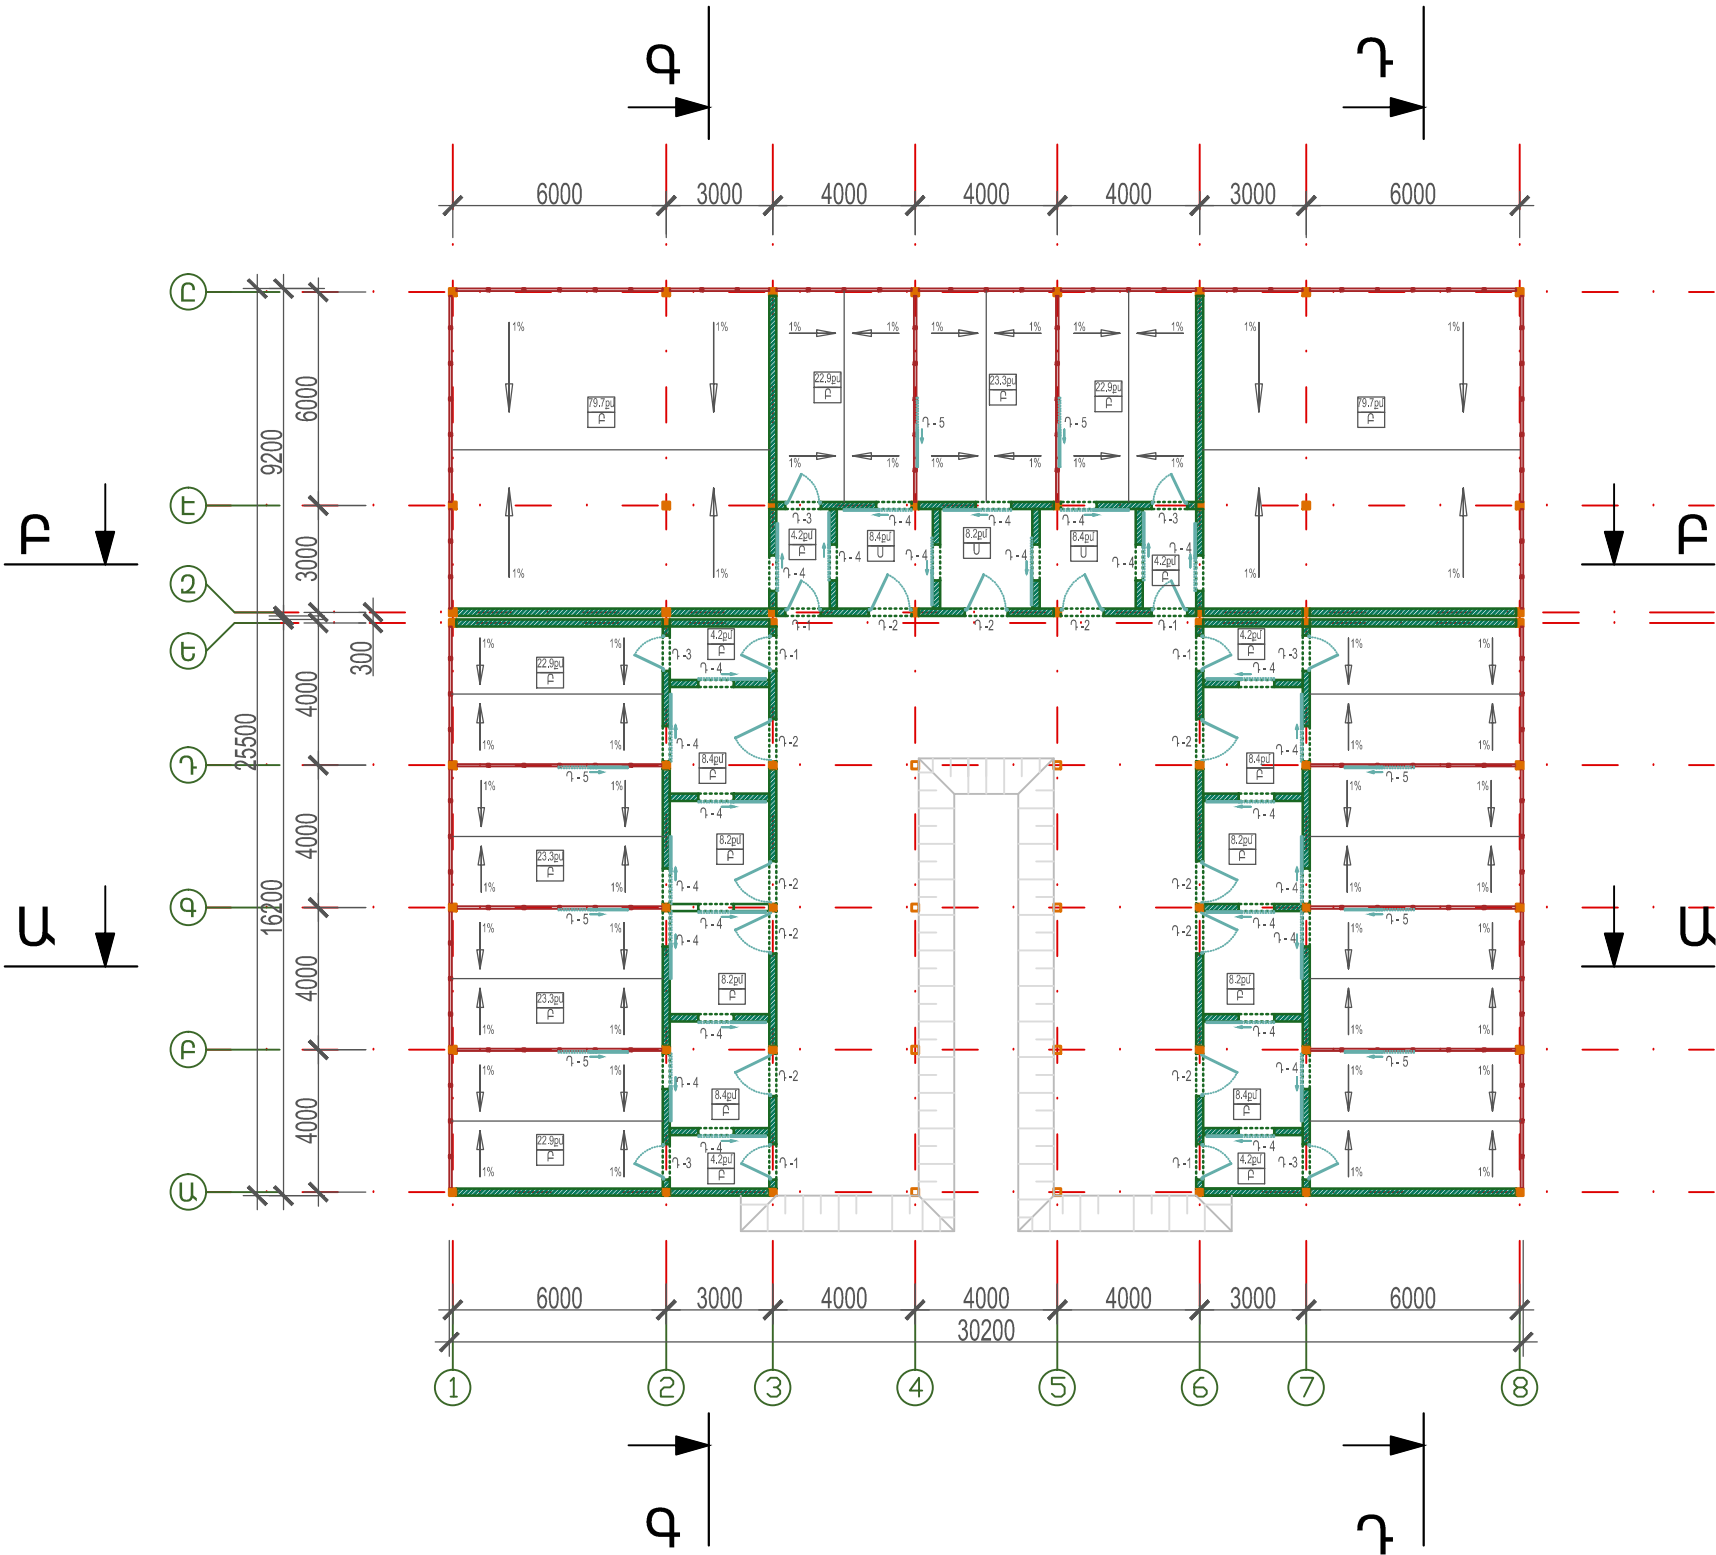

Կենդանիների կարանտին հատակագիծ Մ1:200
հատակների և դռների մակնիշավորման



| | |
|-----------------------------------|---------------------|
| <div><div></div><div></div></div> | 1 Սենյակի մակերեսը |
| <div><div></div><div></div></div> | 2 Հատակի տեսակը |
| Պայմ. նշան | |
| <div><div></div><div></div></div> | Պեմզաբլոկ 200մմ |
| <div><div></div><div></div></div> | Ուղղ խող. 200x200x6 |
| <div><div></div><div></div></div> | Ուղղ խող. 70x70x4 |

| Նշ. | Անվանում | Հաստ. | |
|-----|----------------|-------|--|
| Բ | Բետոն | 150մմ | |
| | Խիճ | 150մմ | |
| Ս | Կերամիկ. սալիկ | 8մմ | |
| | Բետոն | 150մմ | |
| | Խիճ | 150մմ | |

| Չափ.մ. | Մաս.ք. | Թերթեր | Փաստ. | Ստորագր. | Ամսաթիվ | Պատվիրատու՝ Երևանի քաղաքապետարան /N ԵՔ-ԲԸՀԱՇՁԲ-16/ | | | |
|------------|--------|--------------|-------|---|---|---|------|--------|--|
| | | | |  | | | | | |
| ՆԳՃ | | Հ. Հովսեփյան | |  | Երևանի կենդանաբանական այգու Կենդանիների սոր կարանտինի նախագիծ | Էտապ | Թերթ | Թերթեր | |
| Ճարտարապետ | | Ա. Օրբաքյան | | | | ԾՀ | 11 | | |
| Նախագծող | | Ն. Սարգսյան | |  | Կենդանիների կարանտին հատակագիծ Մ1:200 հատակների և դռների մակնիշավորման | Ձևաթուղթը պահպանել սպ. թ. <<Սու.Ֆետ>> ՍՊԸ | | | |
| | | | | | | | | | |
| | | | | | | | | | |
| | | | | | | | | | |