


Կենդանիների կարանտին հատակագիծ Մ1:200  
Հիմքերի

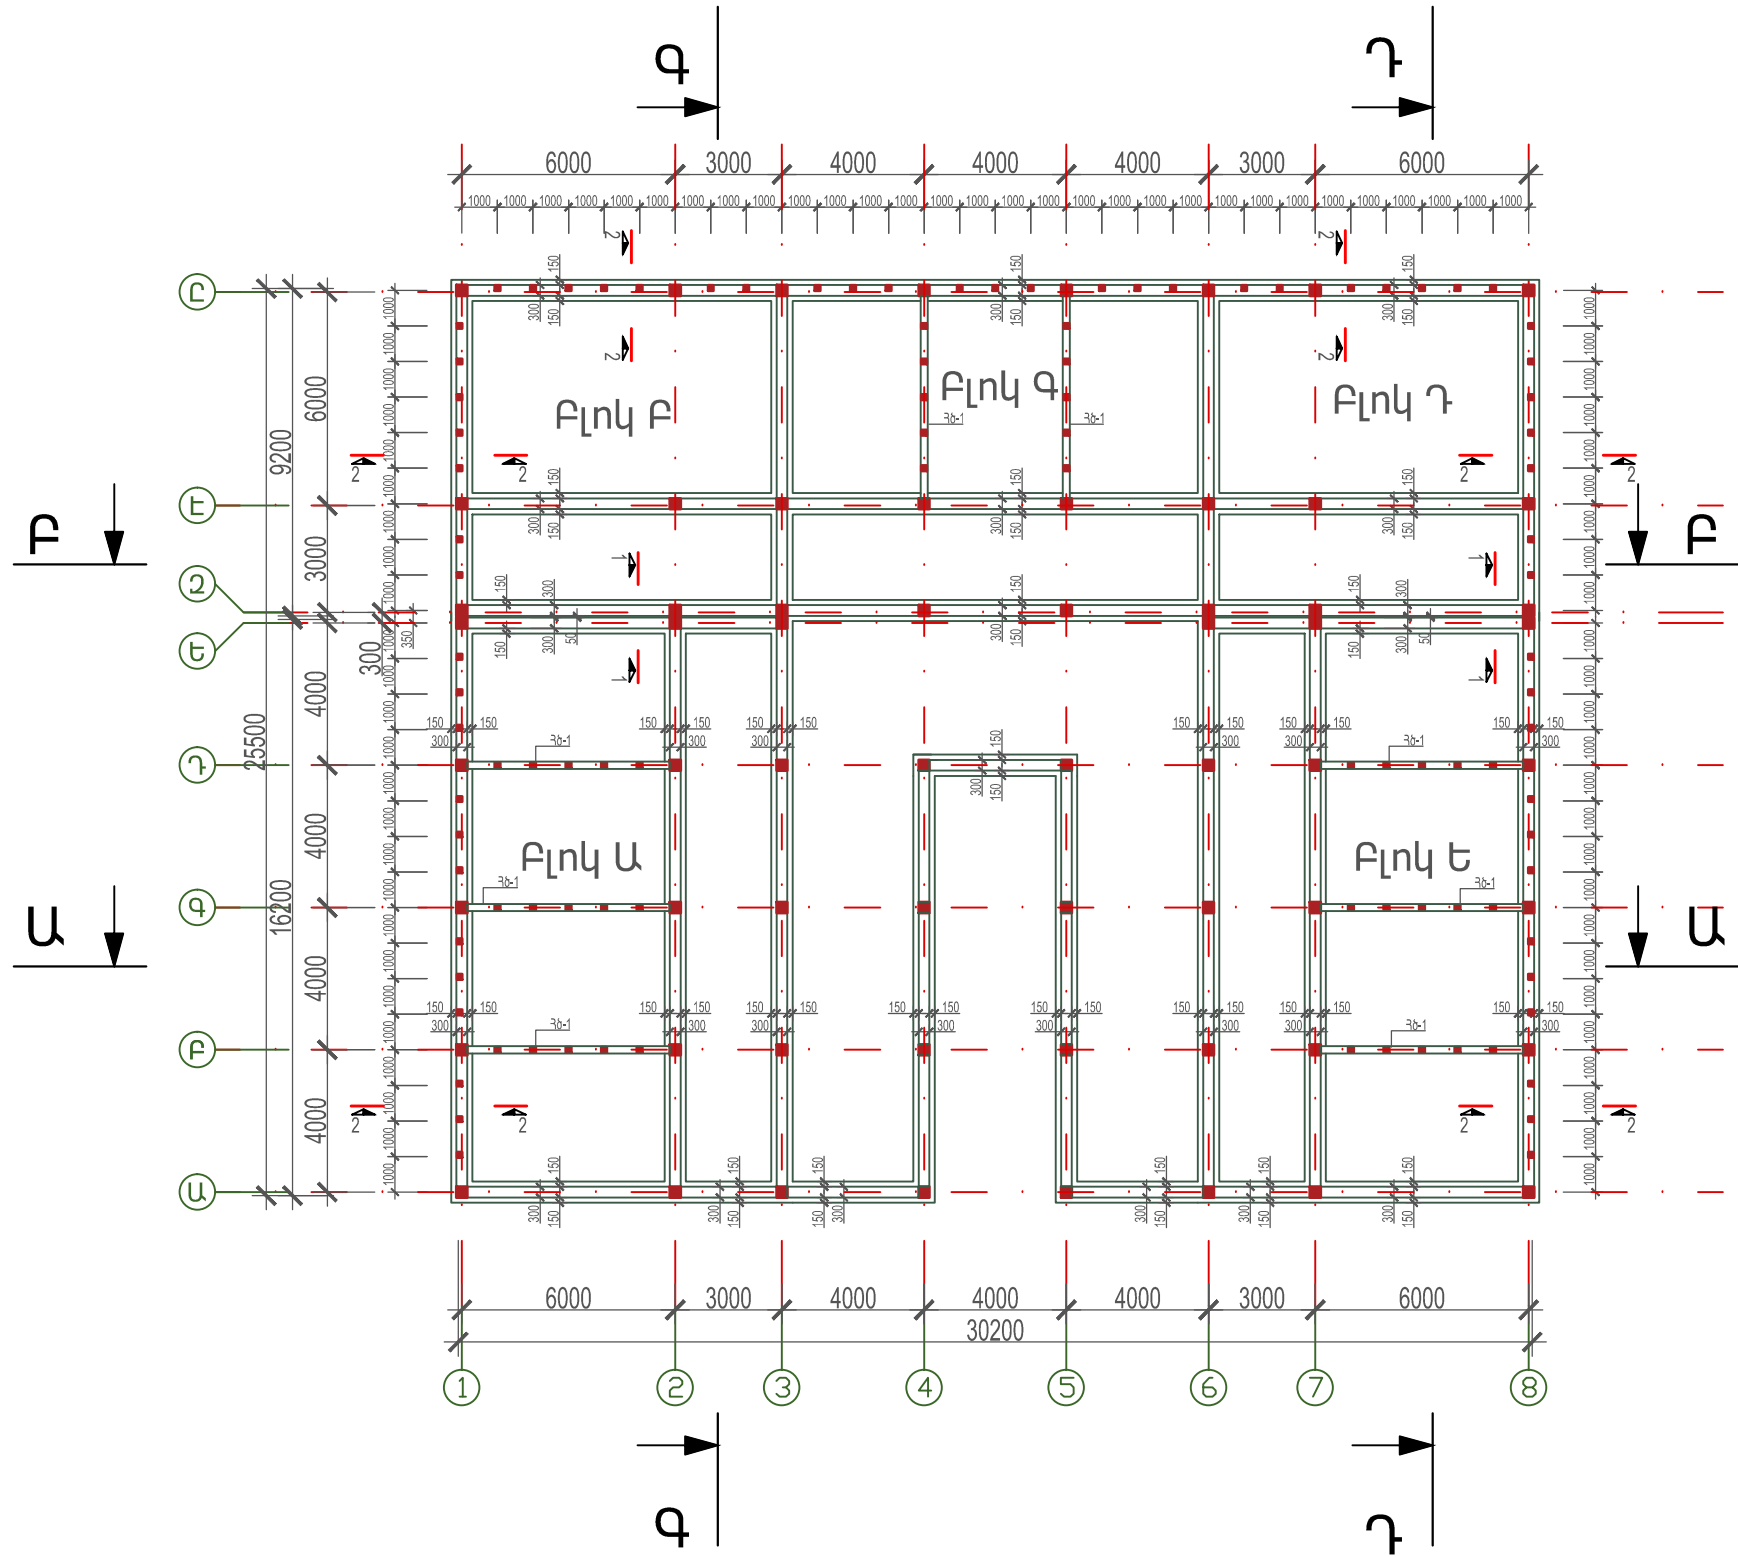

Հիմքի կտրվածք 1-1	տես թերթ 13
Հիմքի կտրվածք 2-2	տես թերթ 13

Չափ.մ.	Մաս.թ.	Թերթեր	Փաստ.	Ստորագր.	Ամսաթիվ	Պատվիրատու՝ Երևանի քաղաքապետարան /N ԵՔ-ԲԸՀԱՇՁԲ-16/			
196		Հ. Հովսեփյան				Երևանի կենդանաբանական այգու Կենդանիների սոր կարանտինի նախագիծ	Էտապ	Թերթ	Թերթեր
Ճարտարապետ		Ա. Օրբաջյան					ԾՀ	12	
						Կենդանիների կարանտին հատակագիծ Մ1:200 Հիմքերի	<<Սու.Ֆետ>> ՍՊԸ		