


Կենդանիների կարանտին հատակագիծ Մ1:200  
Տանիքի ծածկի

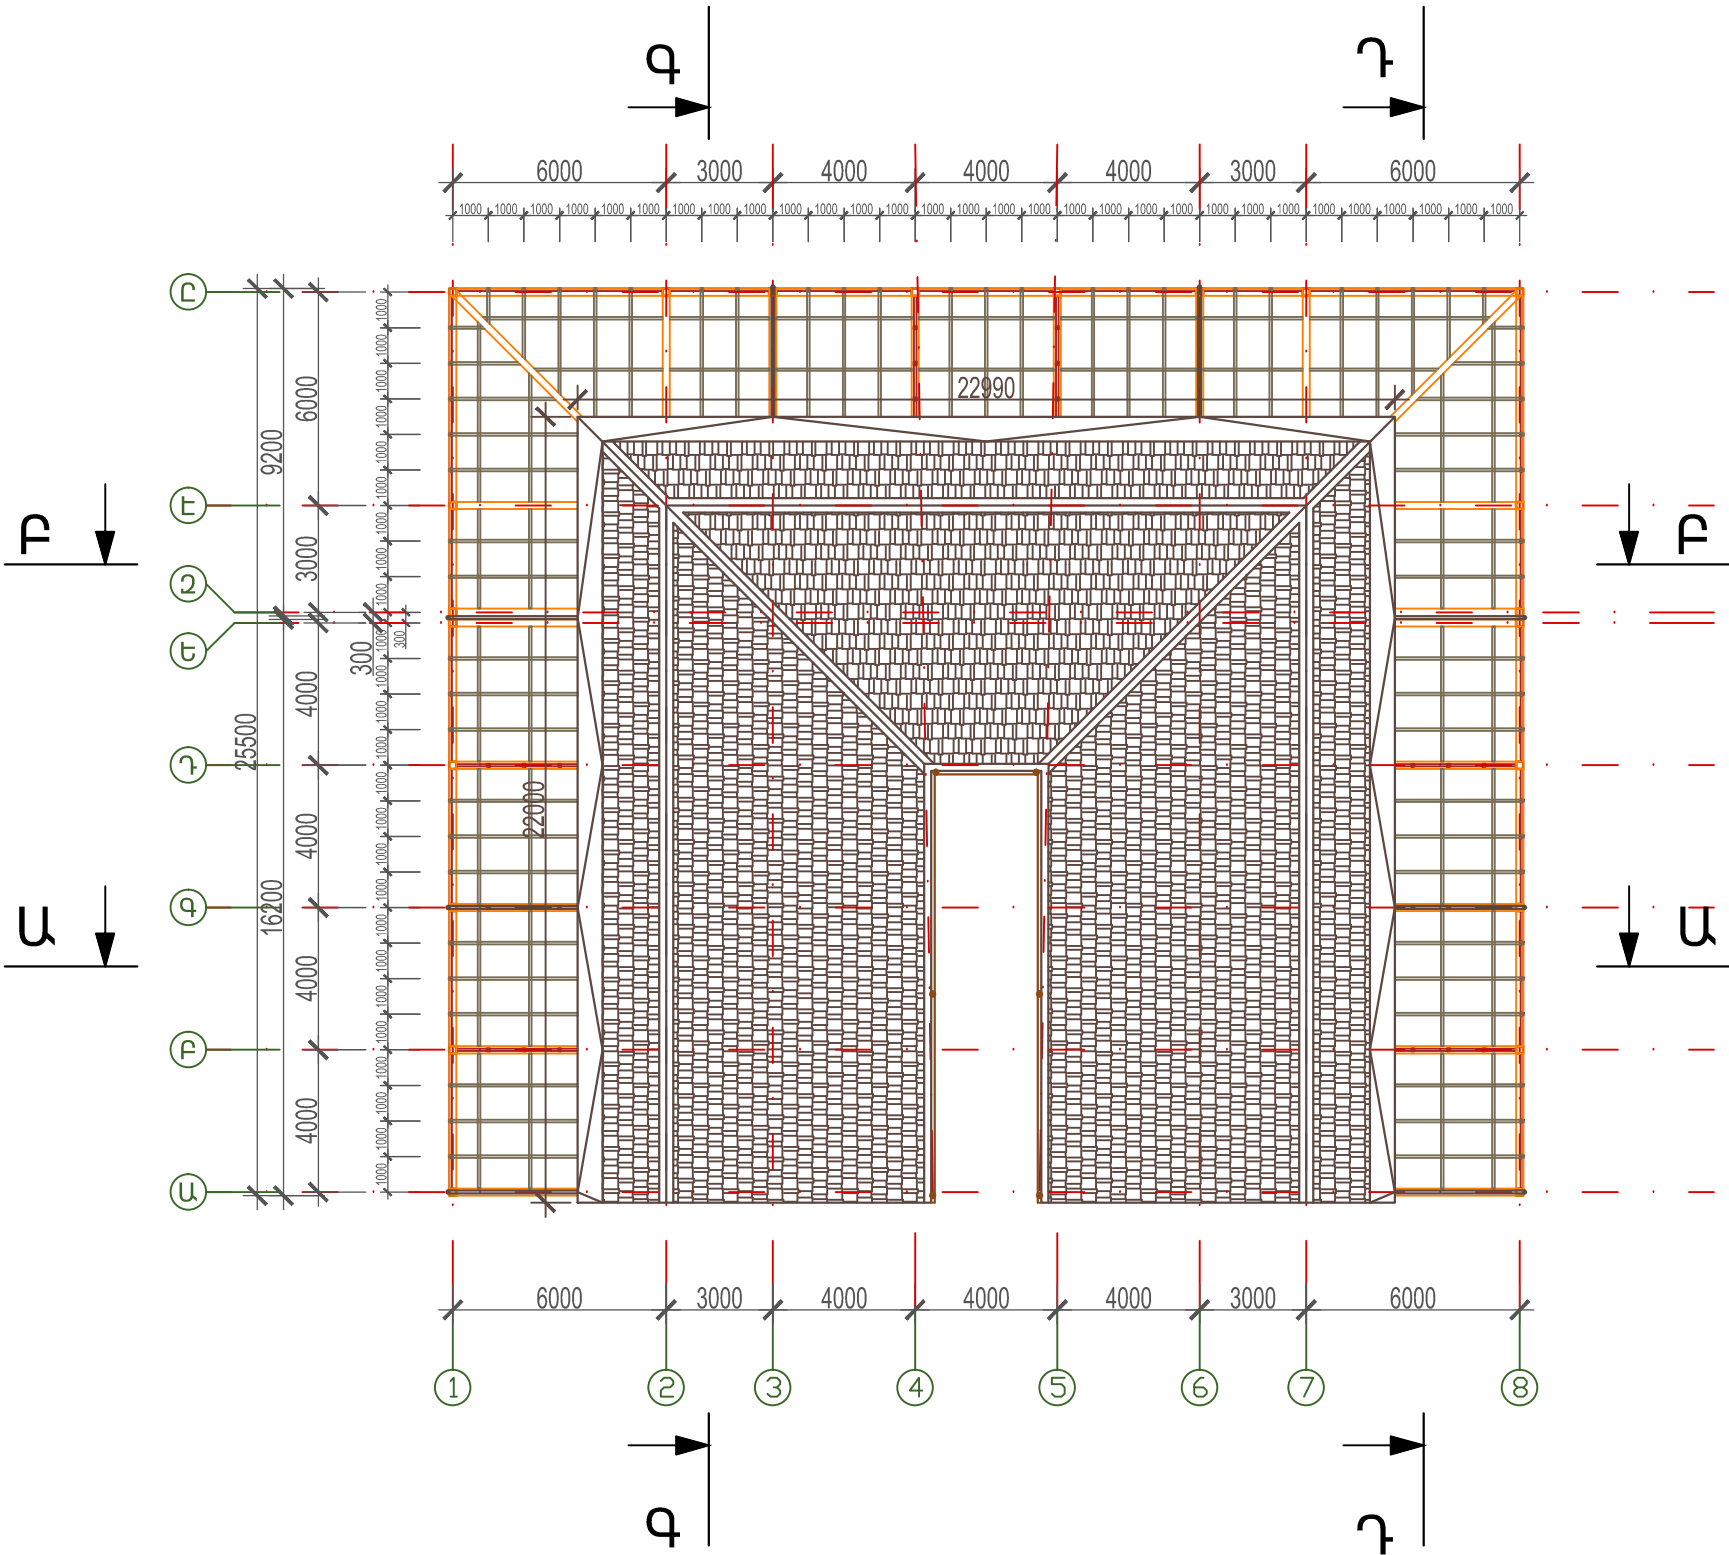

Պայմ. նշան	
	ուղղ.խող. 200x200x6
	ուղղ.խող. 70x70x4
	Մետաղակղմիկ

Չափ.մ.	Մաս.թ.	Թերթեր	Փաստ.	Ստորագր.	Ամսաթիվ	Պատվիրատու՝ Երևանի քաղաքապետարան /N ԵՔ-ԲԸՀԱՇՁԲ-16/		
ՆՊԾ		Հ. Հովսեփյան				Երևանի կենդանաբանական այգու Կենդանիների սոր կարանտինի նախագիծ	Էտապ	Թերթ
Ճարտարապետ		Ա. Օբադյան					ԾՀ	14
Նախագծող		Ն. Սարգսյան				Կենդանիների կարանտին հատակագիծ Մ1:200 Տանիքի ծածկի	<<Սու.Ֆետ>> ՍՊԸ	