


Կտրվածք Ա - Ա
Մ 1:100

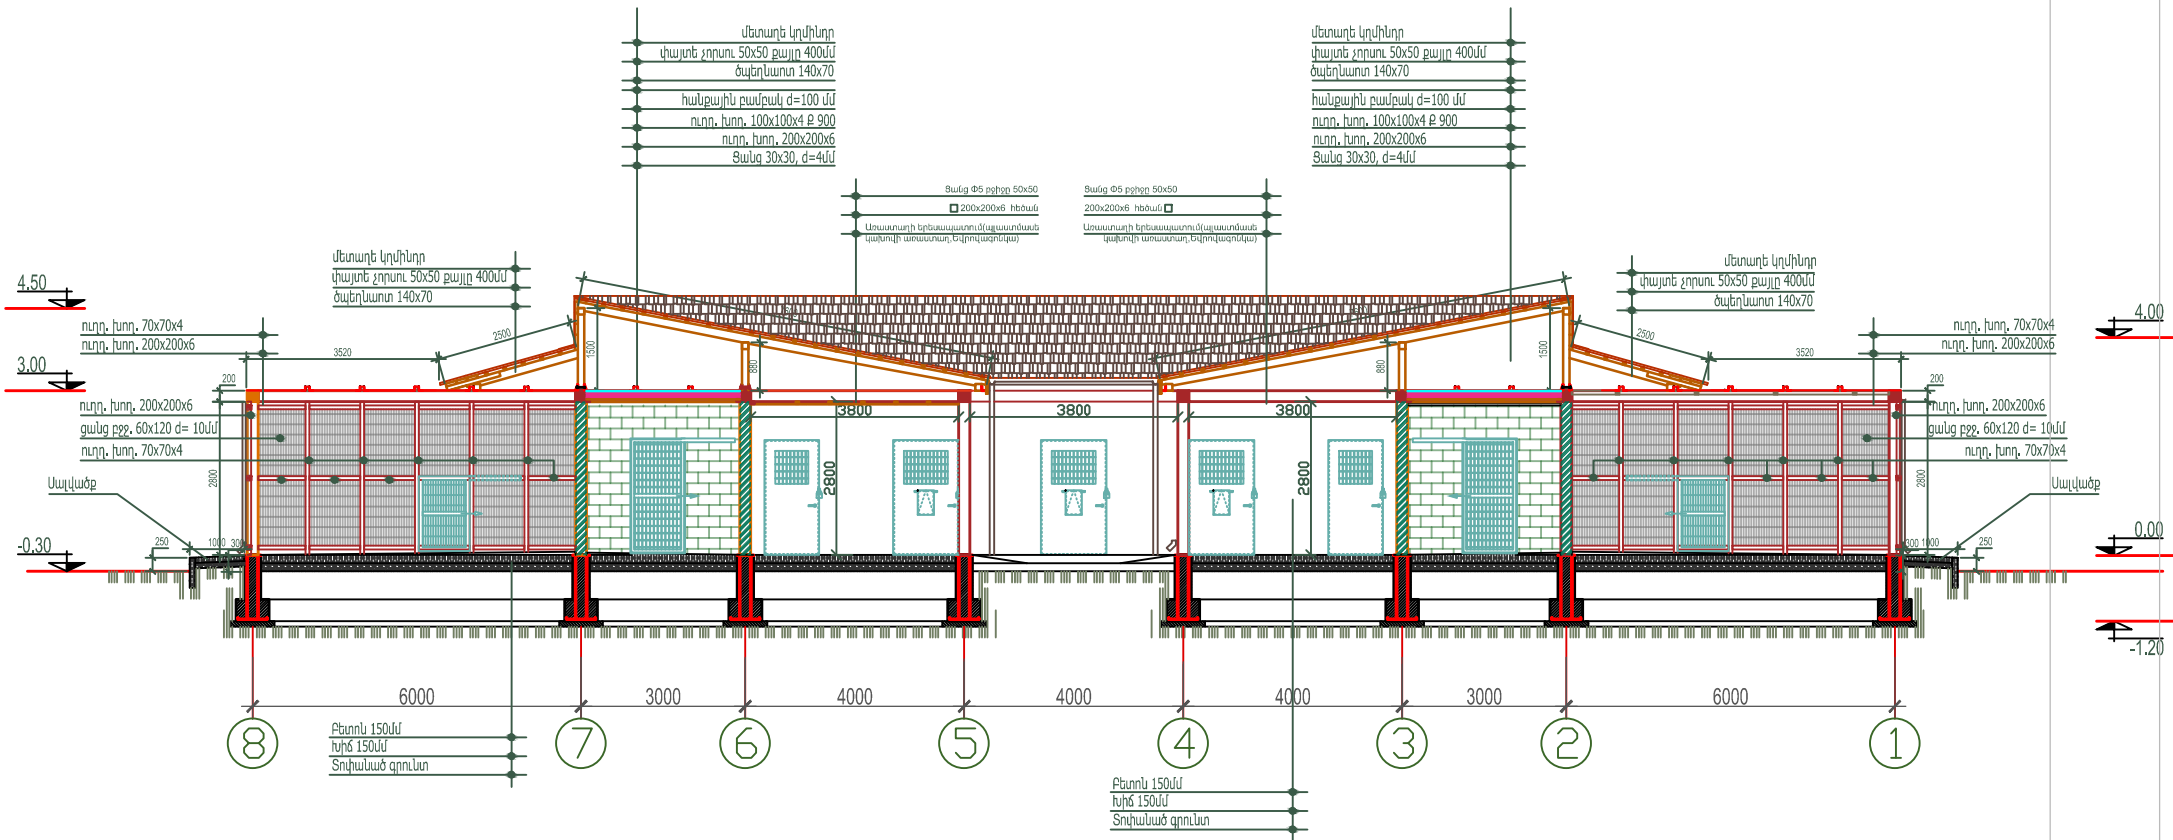

Պայմ. նշան	
	ձախերևատ 140x70
	ուղղ.խող. 200x200x6
	ցանց բջջ. 60x120 d= 10մմ
	Պեմզաբլոկ 200մմ
	Մետաղակղմիկ

Չափ.մ.	Մաս.թ.	Թերթեր	Փաստ.	Ստորագր.	Ամսաթիվ	Պատվիրատու՝ Երևանի քաղաքապետարան /N ԵՔ-ԲԸՅԱՀԶԲ-16/ Երևանի կենդանաբանական այգու Կենդանիների նոր կարանտինի նախագիծ		
ՆԳՃ		Հ. Հովսեփյան				Էտապ	Թերթ	Թերթեր
Ճարտարապետ		Ա. Օրազյան				6Հ	18	
Նախագծող		Ն. Սարգսյան				Կտրվածք Ա - Ա Մ 1:100 Հասցե: Երևան, Կենտրոնական թաղամաս, Մարտիրոսի խուղարմի հրապարակ <<Սու.Փետ>> ՍՊԸ		