


Կտրվածք Գ - Գ
Մ 1:100

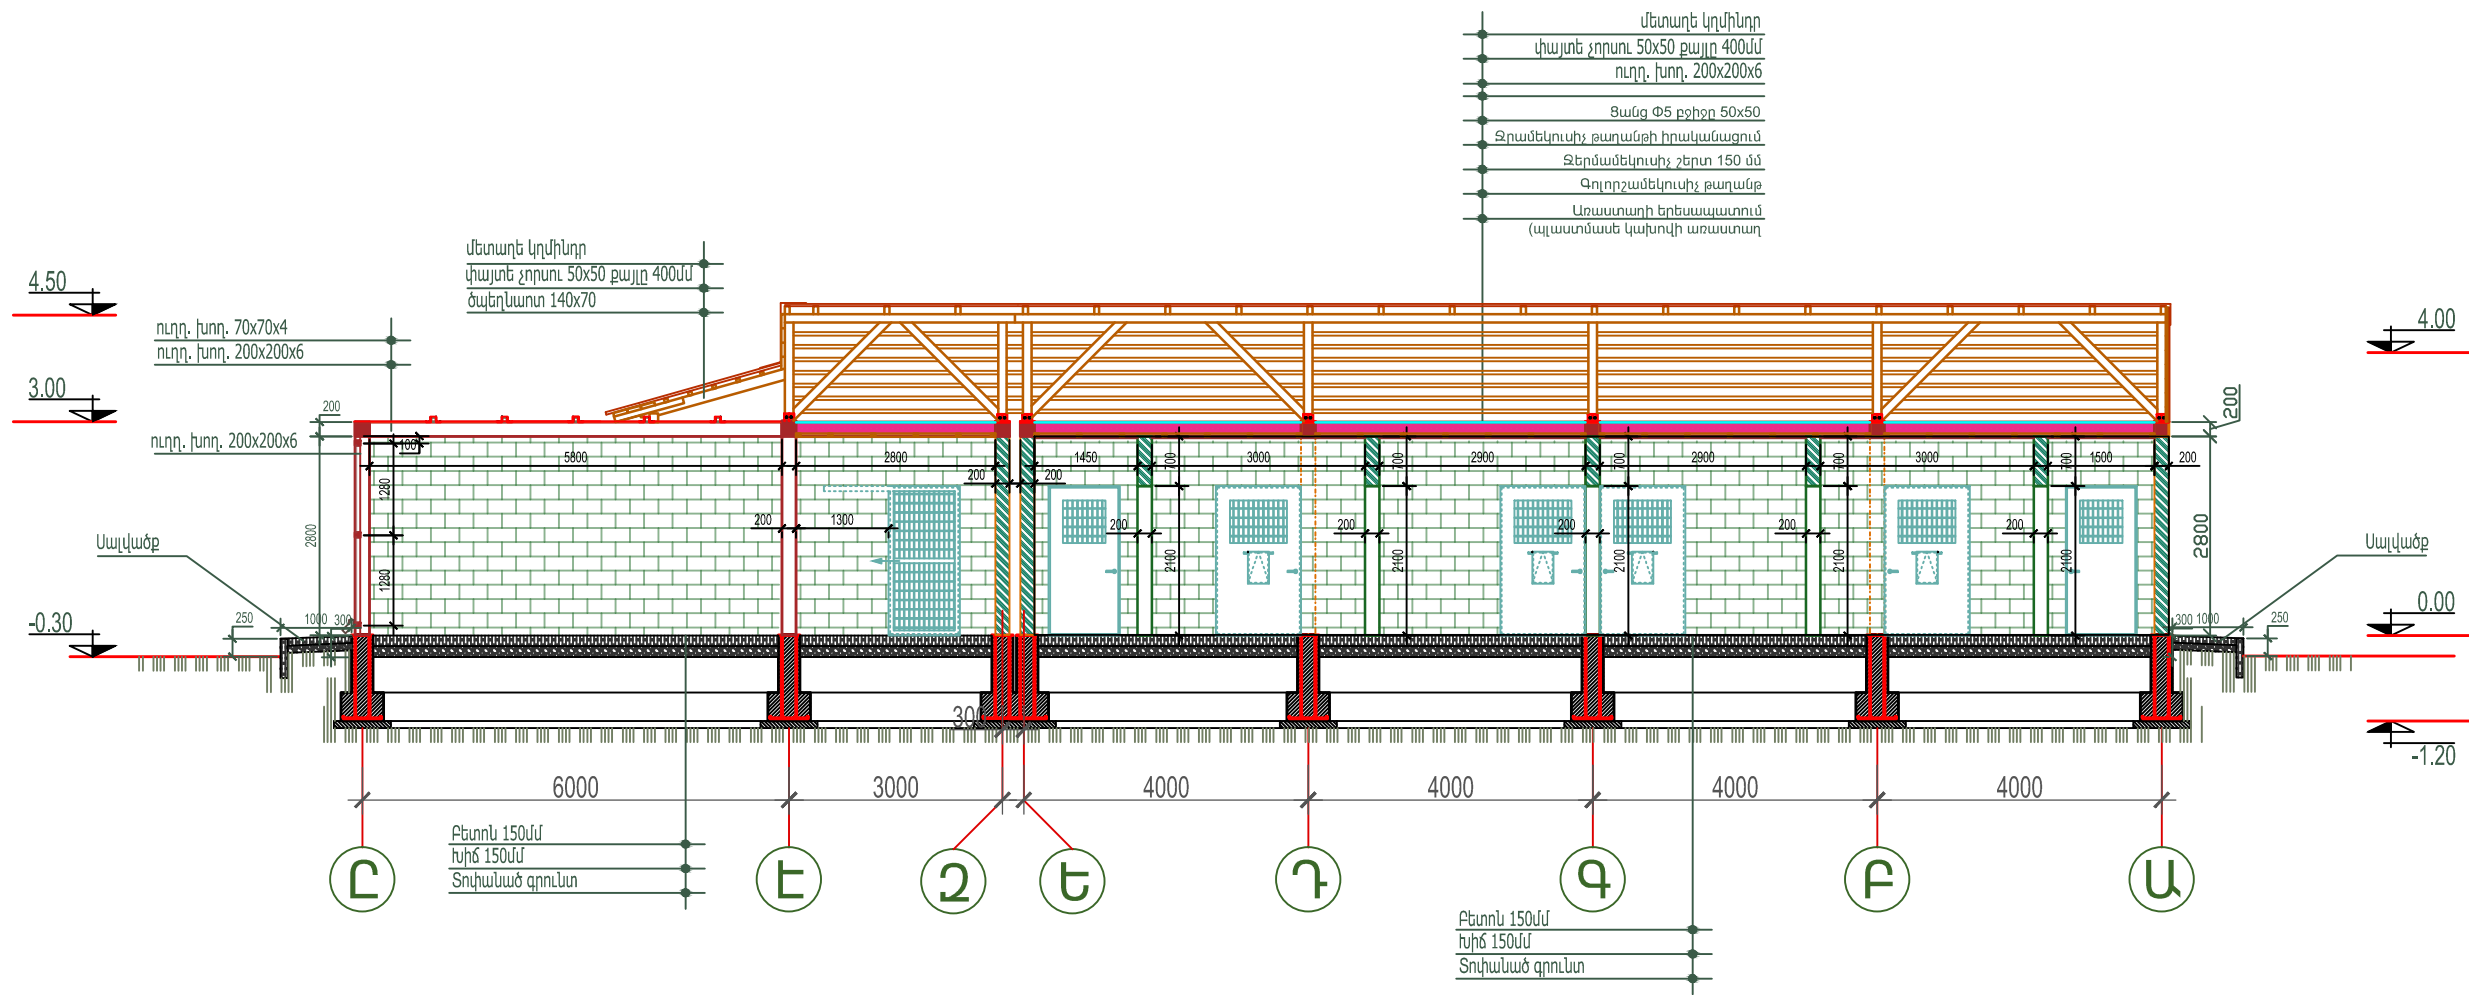

Պայմ. նշան	
	Ճպեղնատու 140x70
	ուղղ.խող. 200x200x6
	ցանց բջջ. 60x120 d= 10մմ
	Պեմզաբլոկ 200մմ
	Մետաղակղմինդր

Չափ.մ.	Մաս.թ.	Թերթեր	Փաստ.	Ստորագր.	Ամսաթիվ	Պատվիրատու՝ Երևանի բաղաքապետարան /N ԵԲ-ԲԸՀԱՇՁԲ-16/			
ՆԳՃ		Հ. Հովսեփյան				Երևանի կենդանաբանական այգու Կենդանիների սոր կարանտինի նախագիծ	Էտապ	Թերթ	Թերթեր
Ճարտարապետ		Ա. Օբադյան					ԾՀ	20	
Նախագծող		Ն. Սարգսյան							
						Կտրվածք Գ - Գ Մ 1:100	<<Սու.Ֆետ>> ՍՊԸ		