


Կարանտինի ադմինիստրատիվ շենք  
Հատակագիծ Մ 1.100

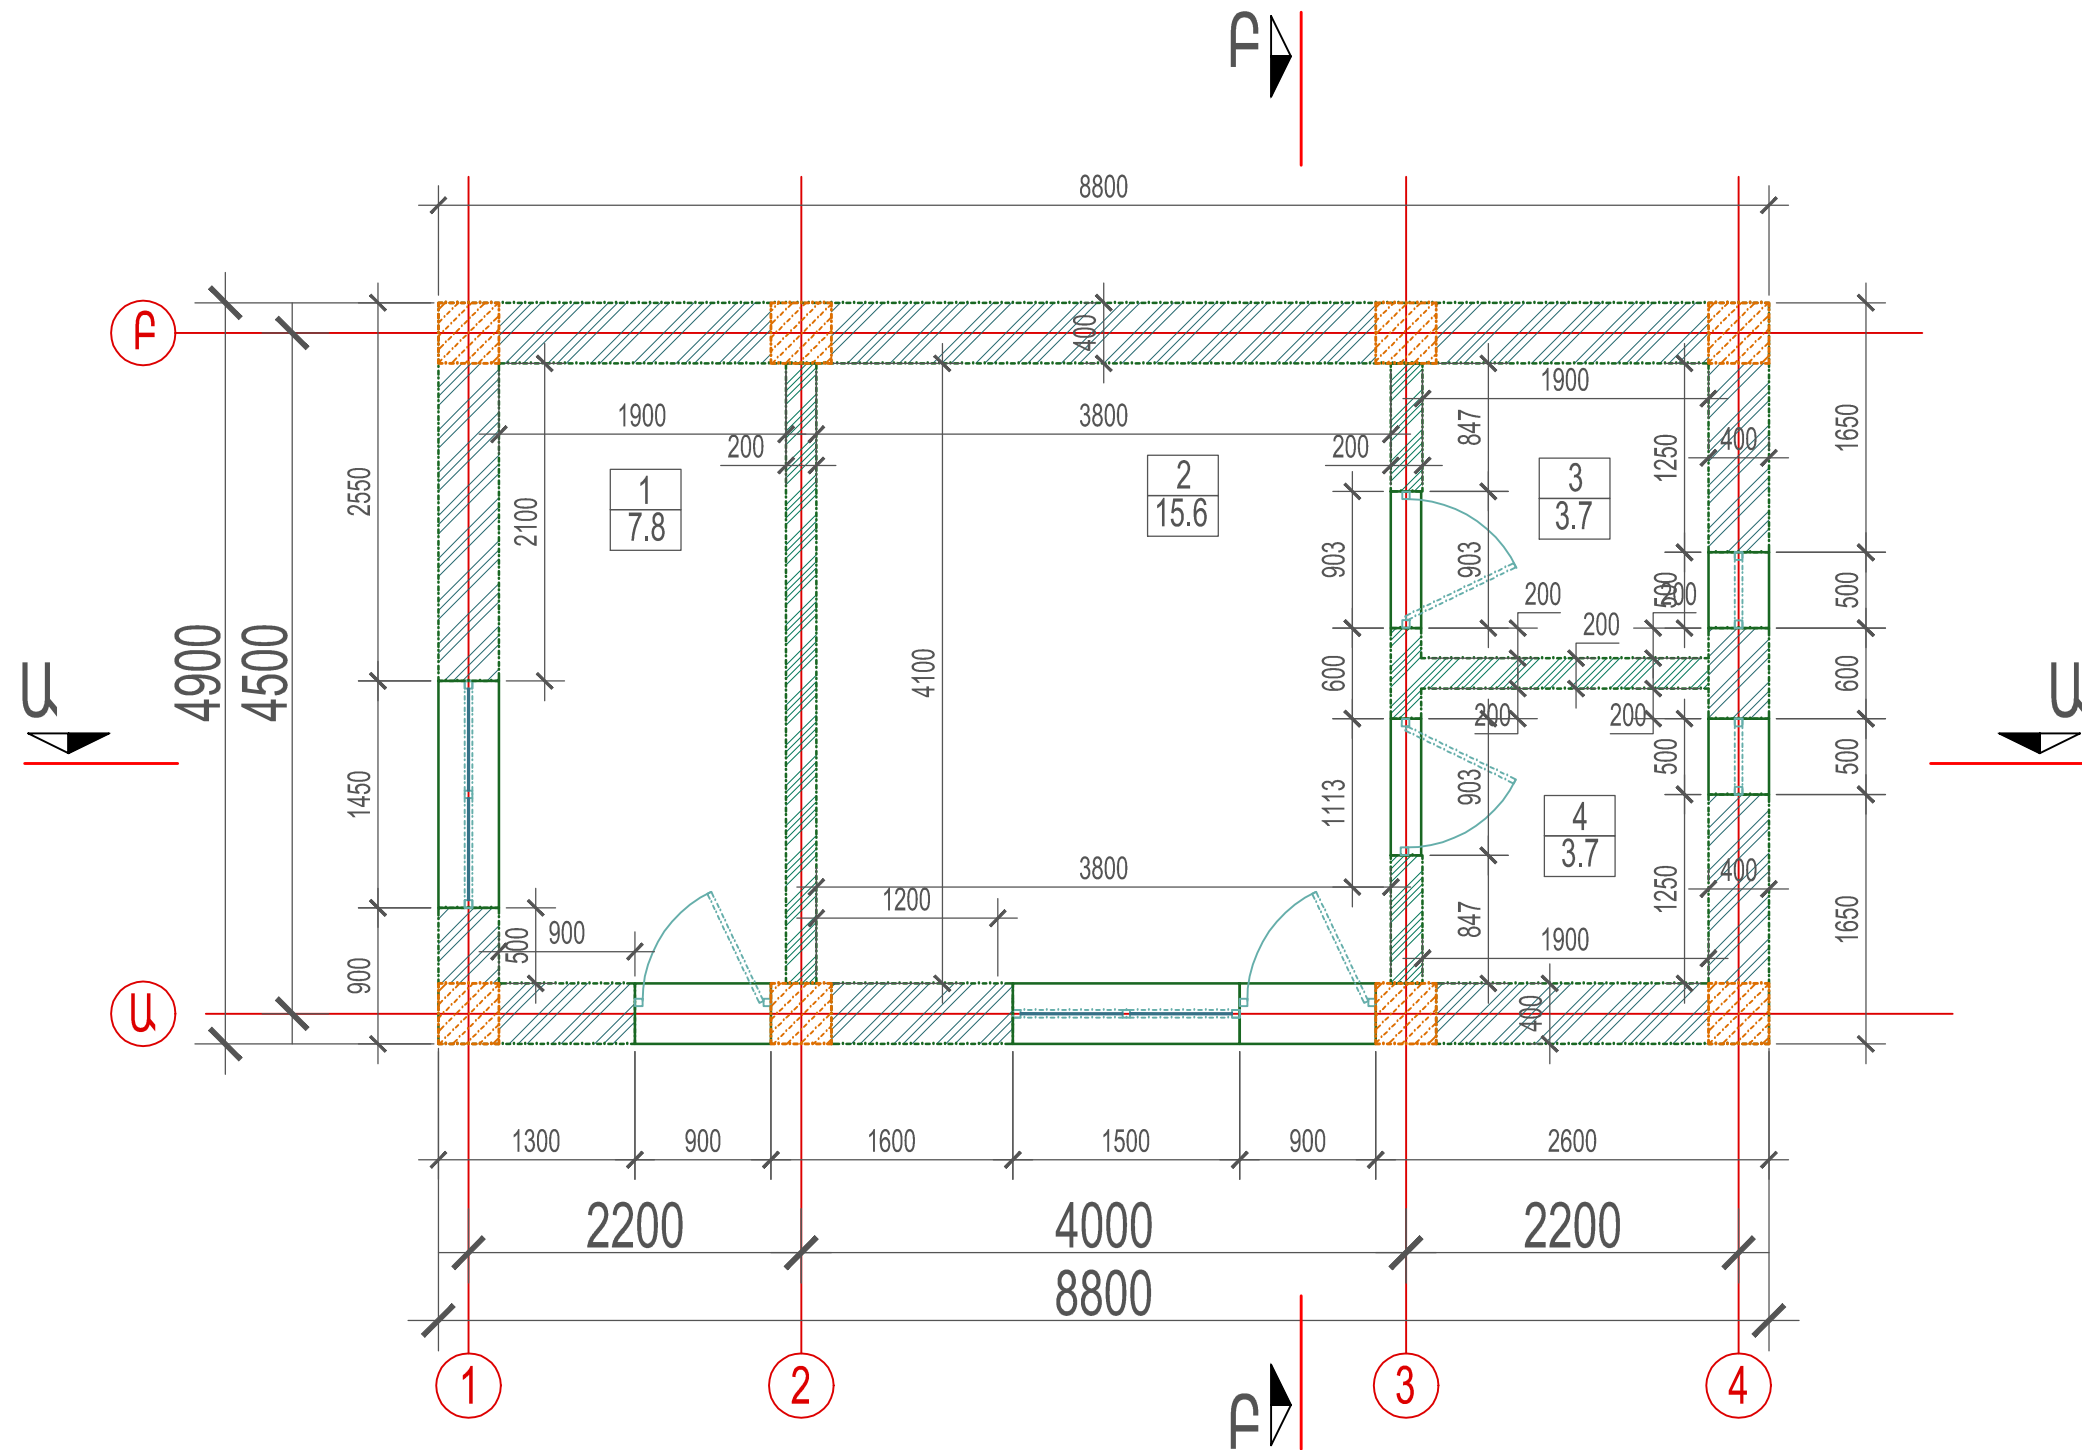

Անվանացանկ		
1	Կաթսայատուն	7.8 քմ
2	Աշխատասենյակ	15.6 քմ
3	Սանհանգույց	3.7 քմ
4	Հանդերձարան	3.7 քմ

Պայմ. նշաններ	
	Պեմզաբլոկ 200մմ, շշարք
	Պեմզաբլոկ 200մմ

Չափ.մ.	Մաս.ք.	Թերթեր	Փաստ.	Ստորագր.	Ամսաթիվ	Պատվիրատու՝ Երևանի քաղաքապետարան /N ԵՔ-ԲԸՀԱՇՁԲ-16/1		
Ն.Գ.Ը.		Հ. Հովսեփյան				Երևանի կենդանաբանական այգու Կենդանիների խոր կարանտինի խախտում	Էտապ	Թերթ
Ճարտարապետ		Ա. Օբադյան					ԸՇ	23
Նախագծող		Ն. Սարգսյան				Կարանտինի ադմինիստրատիվ շենք Հատակագիծ Մ 1.100	<<Սուֆետ>> ՍՊԸ	