


Կարանտինի ադմինիստրատիվ շենք  
Հատակագիծ Մ 1.100  
հատակների և դռների մակնիշավորման

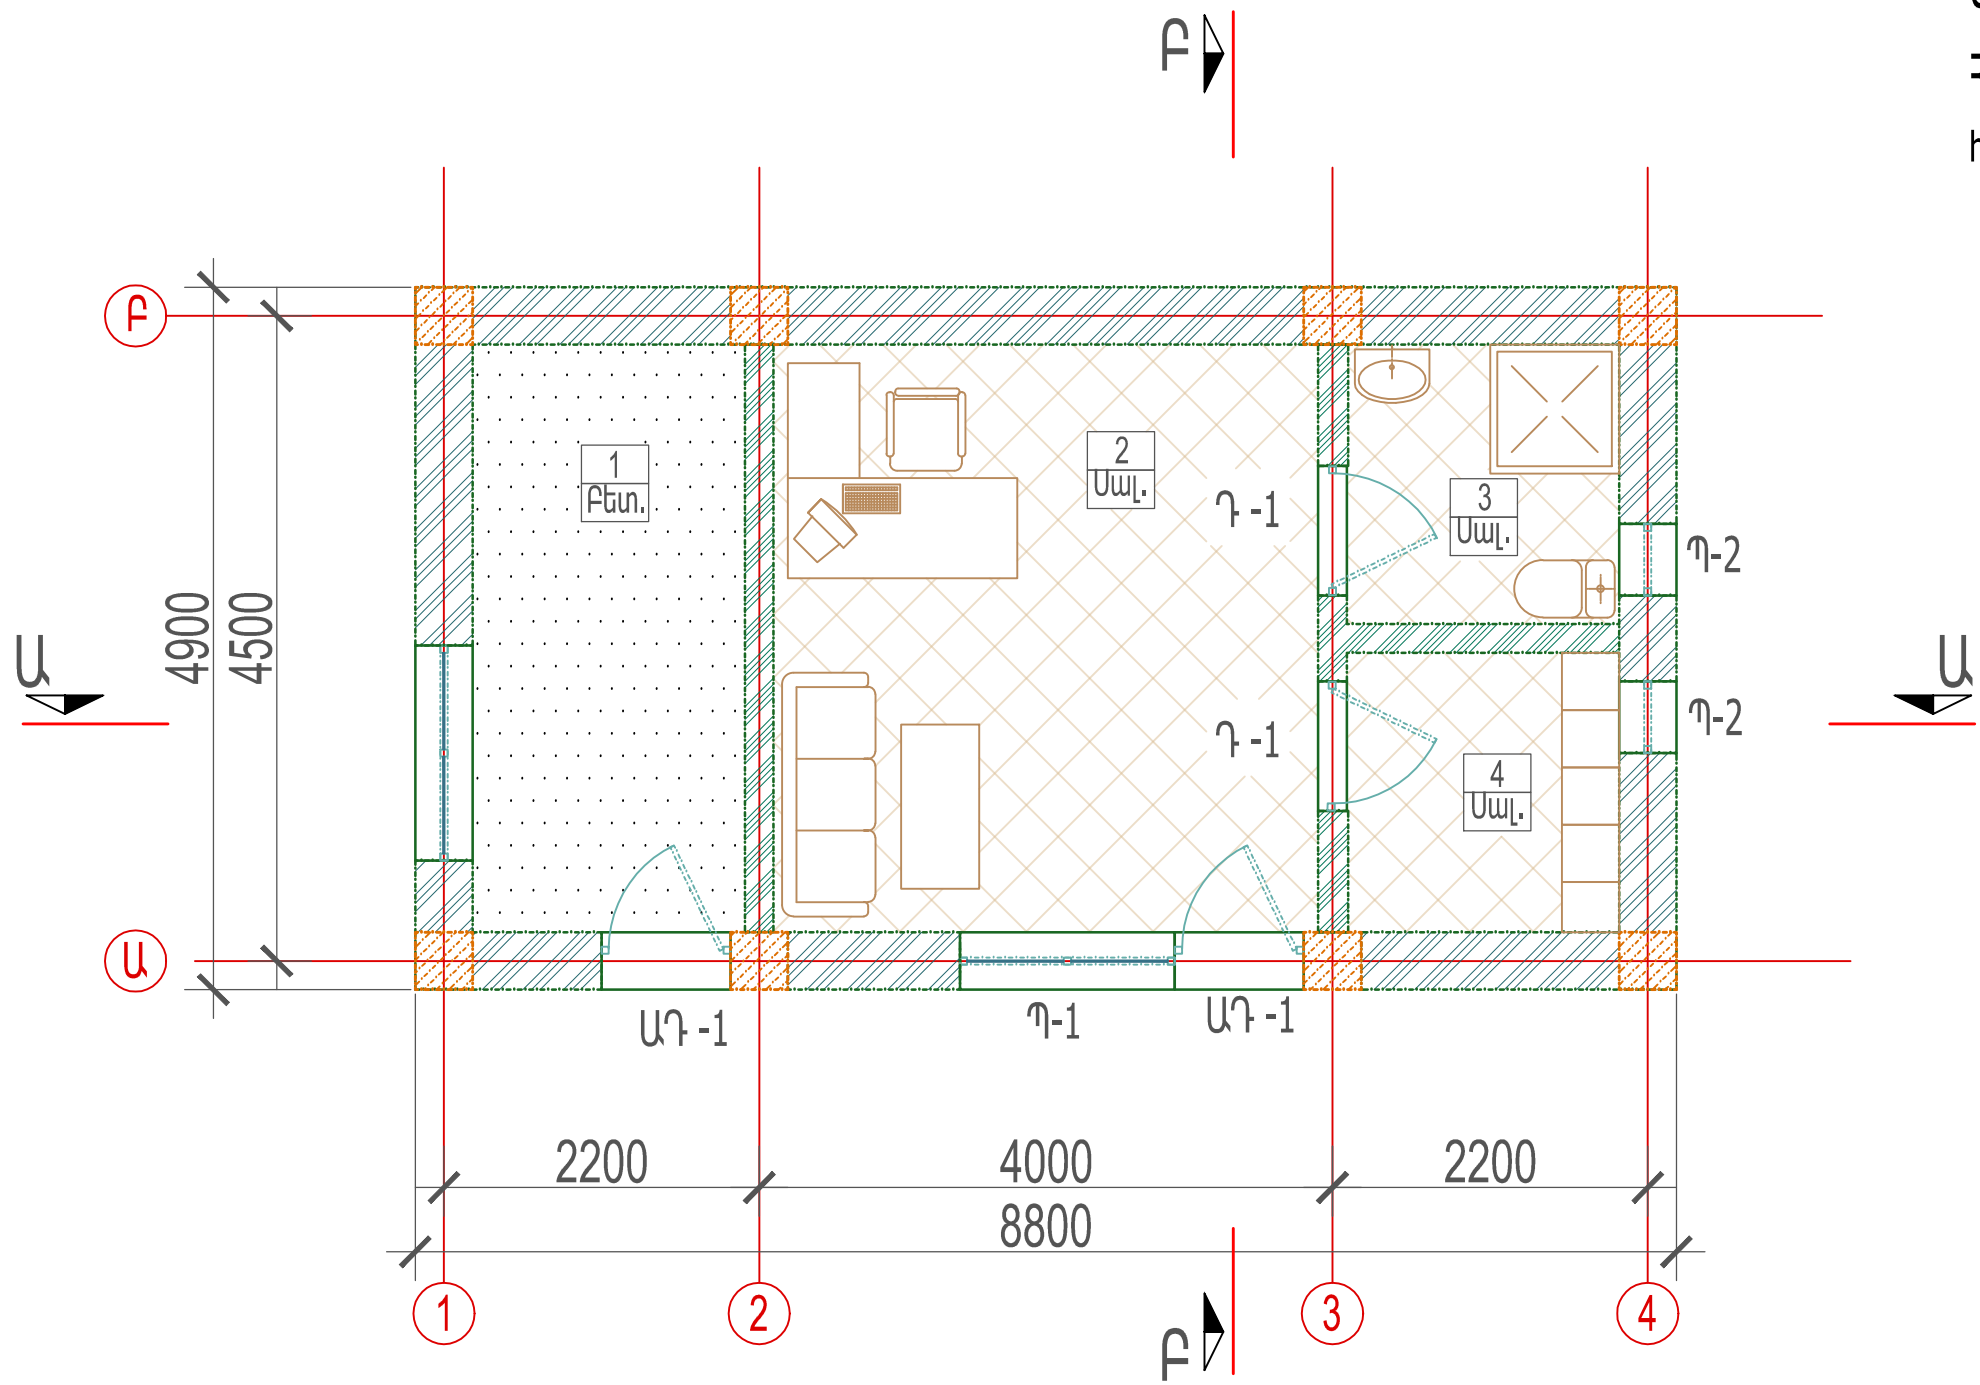

Նշ.	Անվանում	Հաստ.	
1 Բեռն	Բետոն	100մմ	
	Խիճ	100մմ	
2 Սալ	Խճասալ	8մմ	
	Բետոն	100մմ	
	Խիճ	100մմ	

Չափ.մ.	Մաս.ք.	Թերթեր	Փաստ.	Ստորագր.	Ամսաթիվ	Պատվիրատու՝ Երևանի քաղաքապետարան /N ԵՔ-ԲԸՀԱՇՁԲ-16/1			
Ն.Գ.Ը.		Հ. Հովսեփյան				Երևանի կենդանաբանական այգու Կենդանիների Նոր կարանտինի Նախագիծ			
Ճարտարապետ		Ա. Օբադյան							
Նախագծող		Ն. Սարգսյան				Կարանտինի ադմինիստրատիվ շենք Հատակագիծ Մ 1.100 հատակների և դռների մակնիշավորման			
						Երևանի կենդանաբանական այգու Կենդանիների Նոր կարանտինի Նախագիծ			
						Էտապ	Թերթ	Թերթեր	
						ԳՇ	24		
						Հաստատվել է 2016 թ. 10. 24-ին <<Սու.Ֆետ>> ՍՊԸ			