


Կարանտինի աղմկնիստրատիվ շենք  
Հատակագիծ Մ 1.100  
հիմքերի

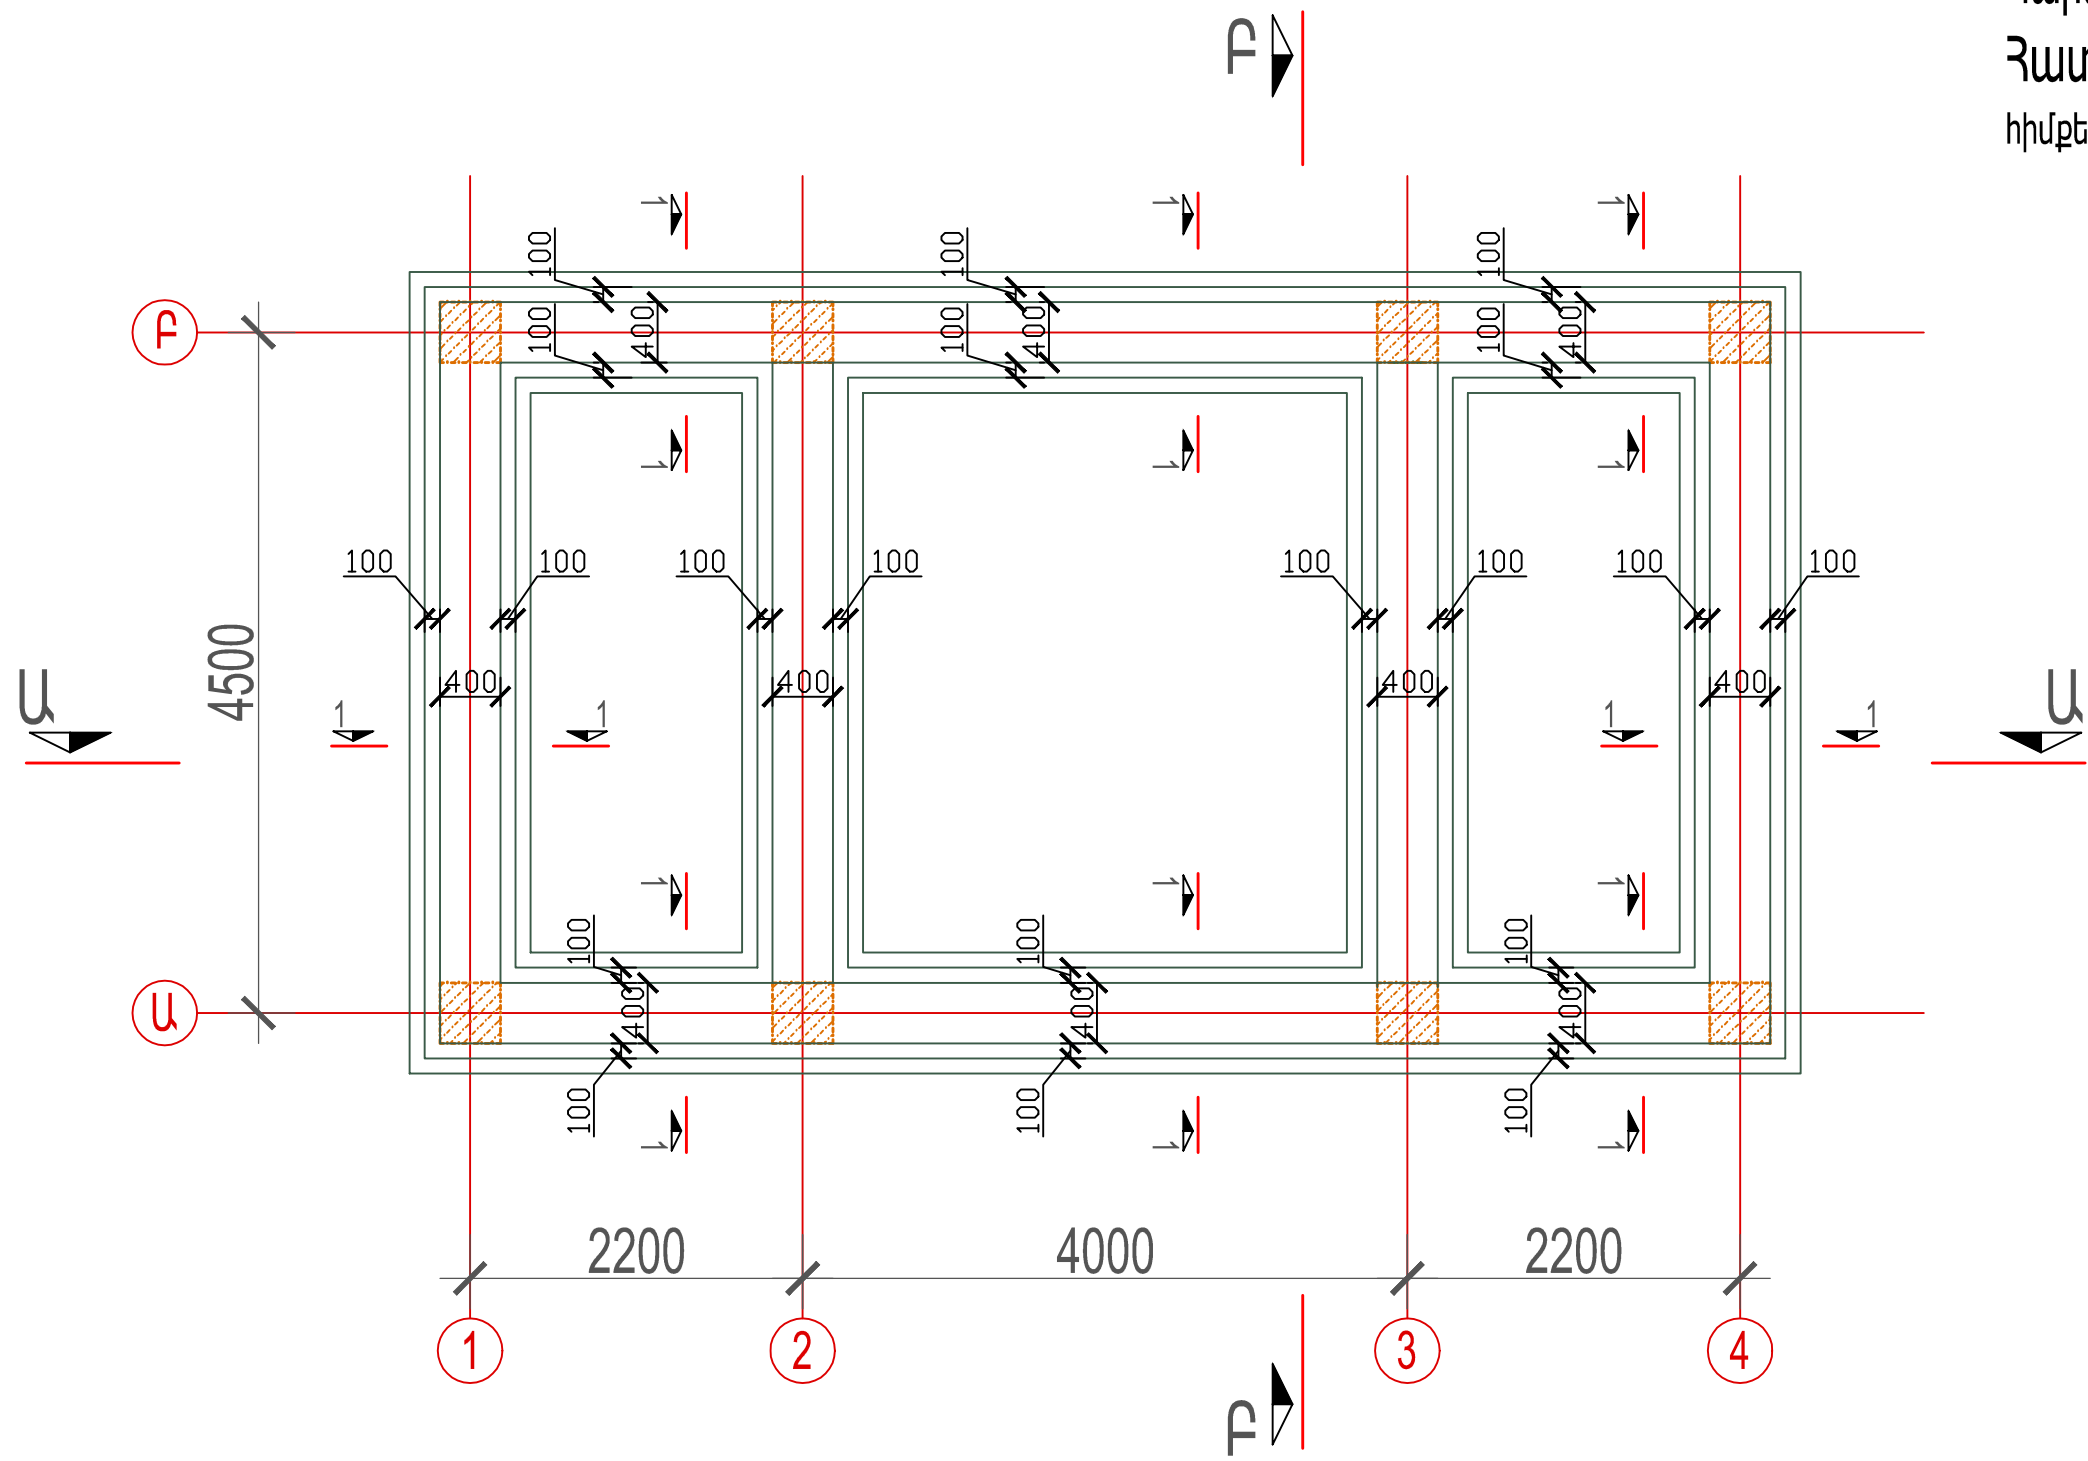

Չափ.մ.	Մաս.թ.	Թերթեր	Փաստ.	Ստորագր.	Ամսաթիվ	Պատվիրատու՝ Երևանի քաղաքապետարան /N ԵՔ-ԲԸՀԱՇՁԲ-16/1		
Ն.Գ.Ը.		Հ. Զովսեփյան				Երևանի կենդանաբանական այգու Կենդանիների Նոր կարանտինի Նախագիծ	Էտապ	Թերթ
Ճարտարապետ		Ա. Օբազյան					ԵՇ	25
Նախագծող		Ն. Սարգսյան				Կարանտինի աղմկնիստրատիվ շենք Հատակագիծ Մ 1.100 հիմքերի	<<Սուֆետ>> ՍՊԸ	