Ճակատ 1-4 առանցքով

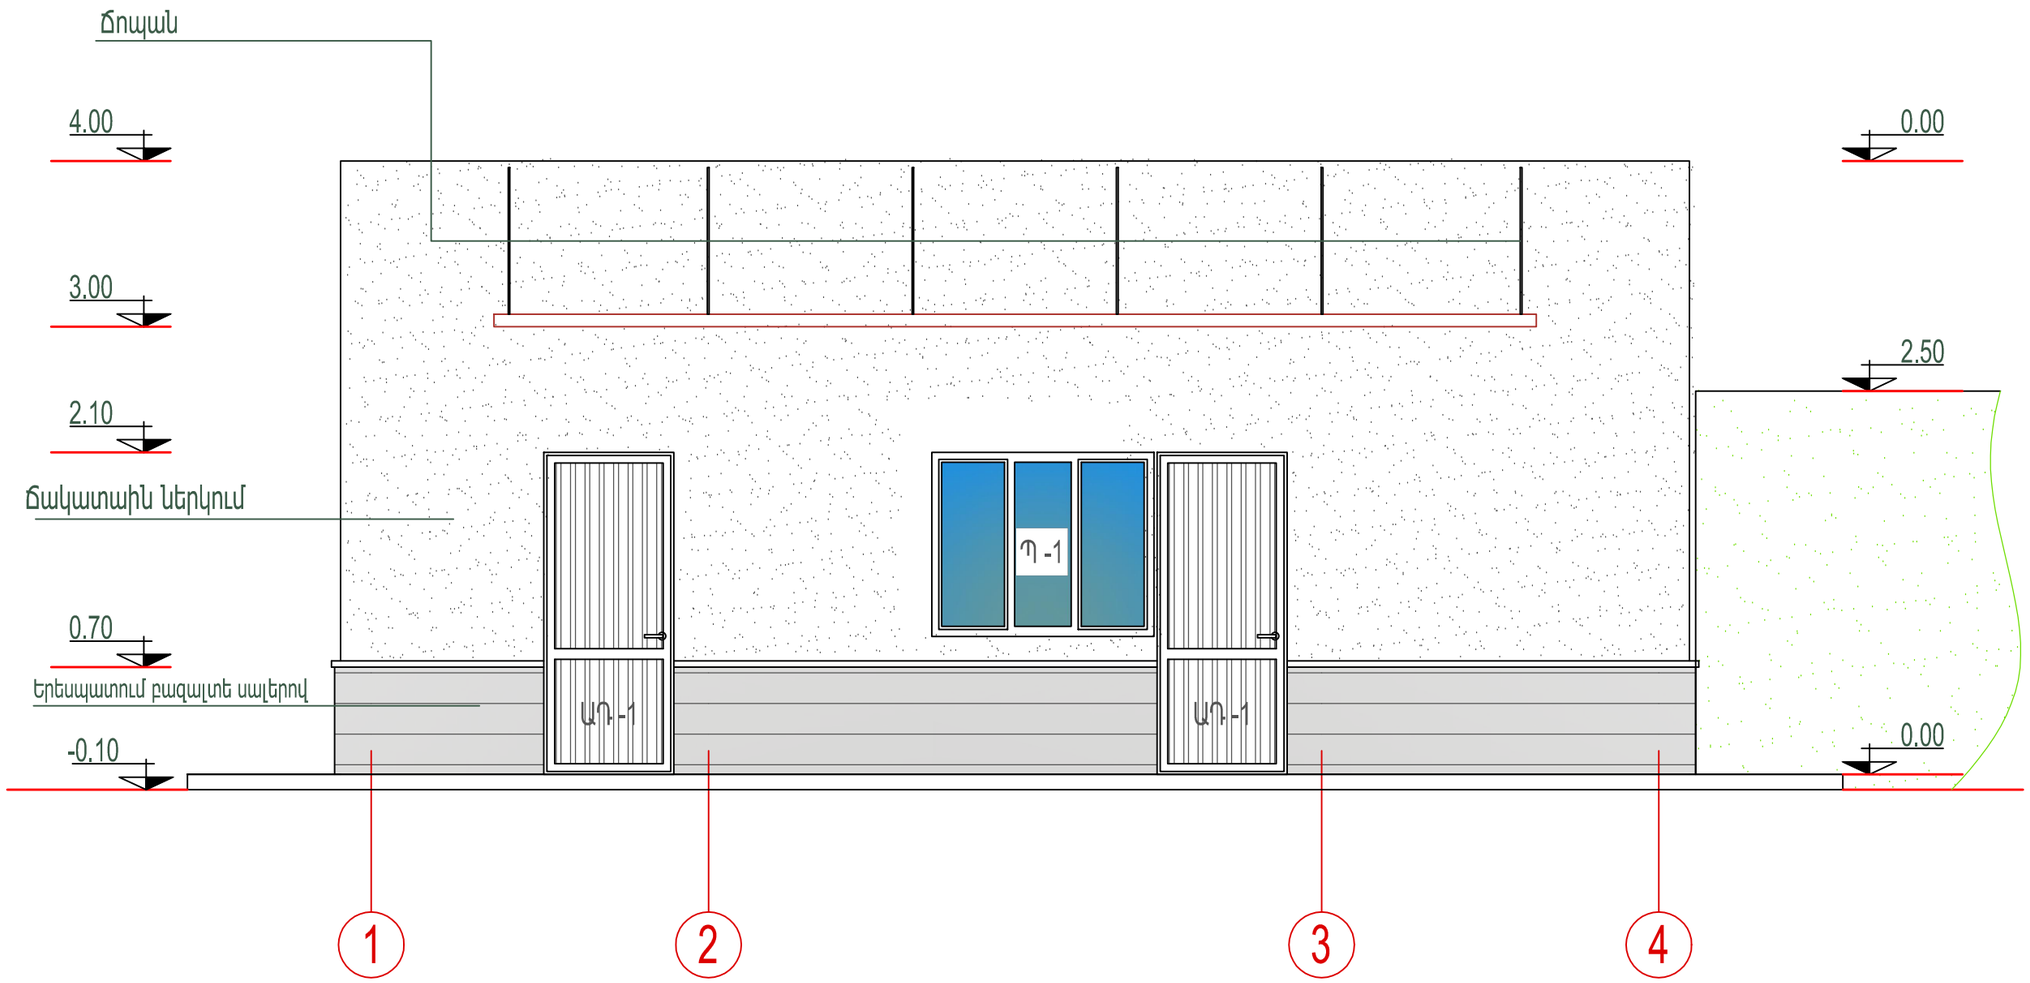

	Կարանտինի ադմինիստրատիվ շենք	Չափ. միավոր	Քանակ
1	ճակատի ց/ա սվաղում ցանցով	$մ^2$	88
2	ճակատի ներկում ֆասադային ներկով (ծեփամածկումով)	$մ^2$	88
3	Որմանախարիսխի երեսապատում 30մմ բազալտե սալերով (խարսխումով)	$մ^2$	18.5

Չափ.մ.	Մաս.թ.	Թերթեր	Փաստ.	Ստորագր.	Ամսաթիվ	Պատվիրատու՝ Երևանի քաղաքապետարան /N ԵՔ-ԲԸՀԱՇՁԲ-16/1			
Ն.Գ.Ճ.		Հ. Հովսեփյան				Երևանի կենդանաբանական այգու Կենդանիների նոր կարանտինի նախագիծ	էտապ	Թերթ	Թերթեր
Ճարտարապետ		Ա. Օբազյան					ՃՇ	29	
Նախագծող		Ն. Սարդարյան				Ճակատ 1-4 առանցքով			
							<<Սուֆետ>> ՍՊԸ		

D:\work\surfet logo\surfet last.log