Ճակատ Բ - Ա առանցքո

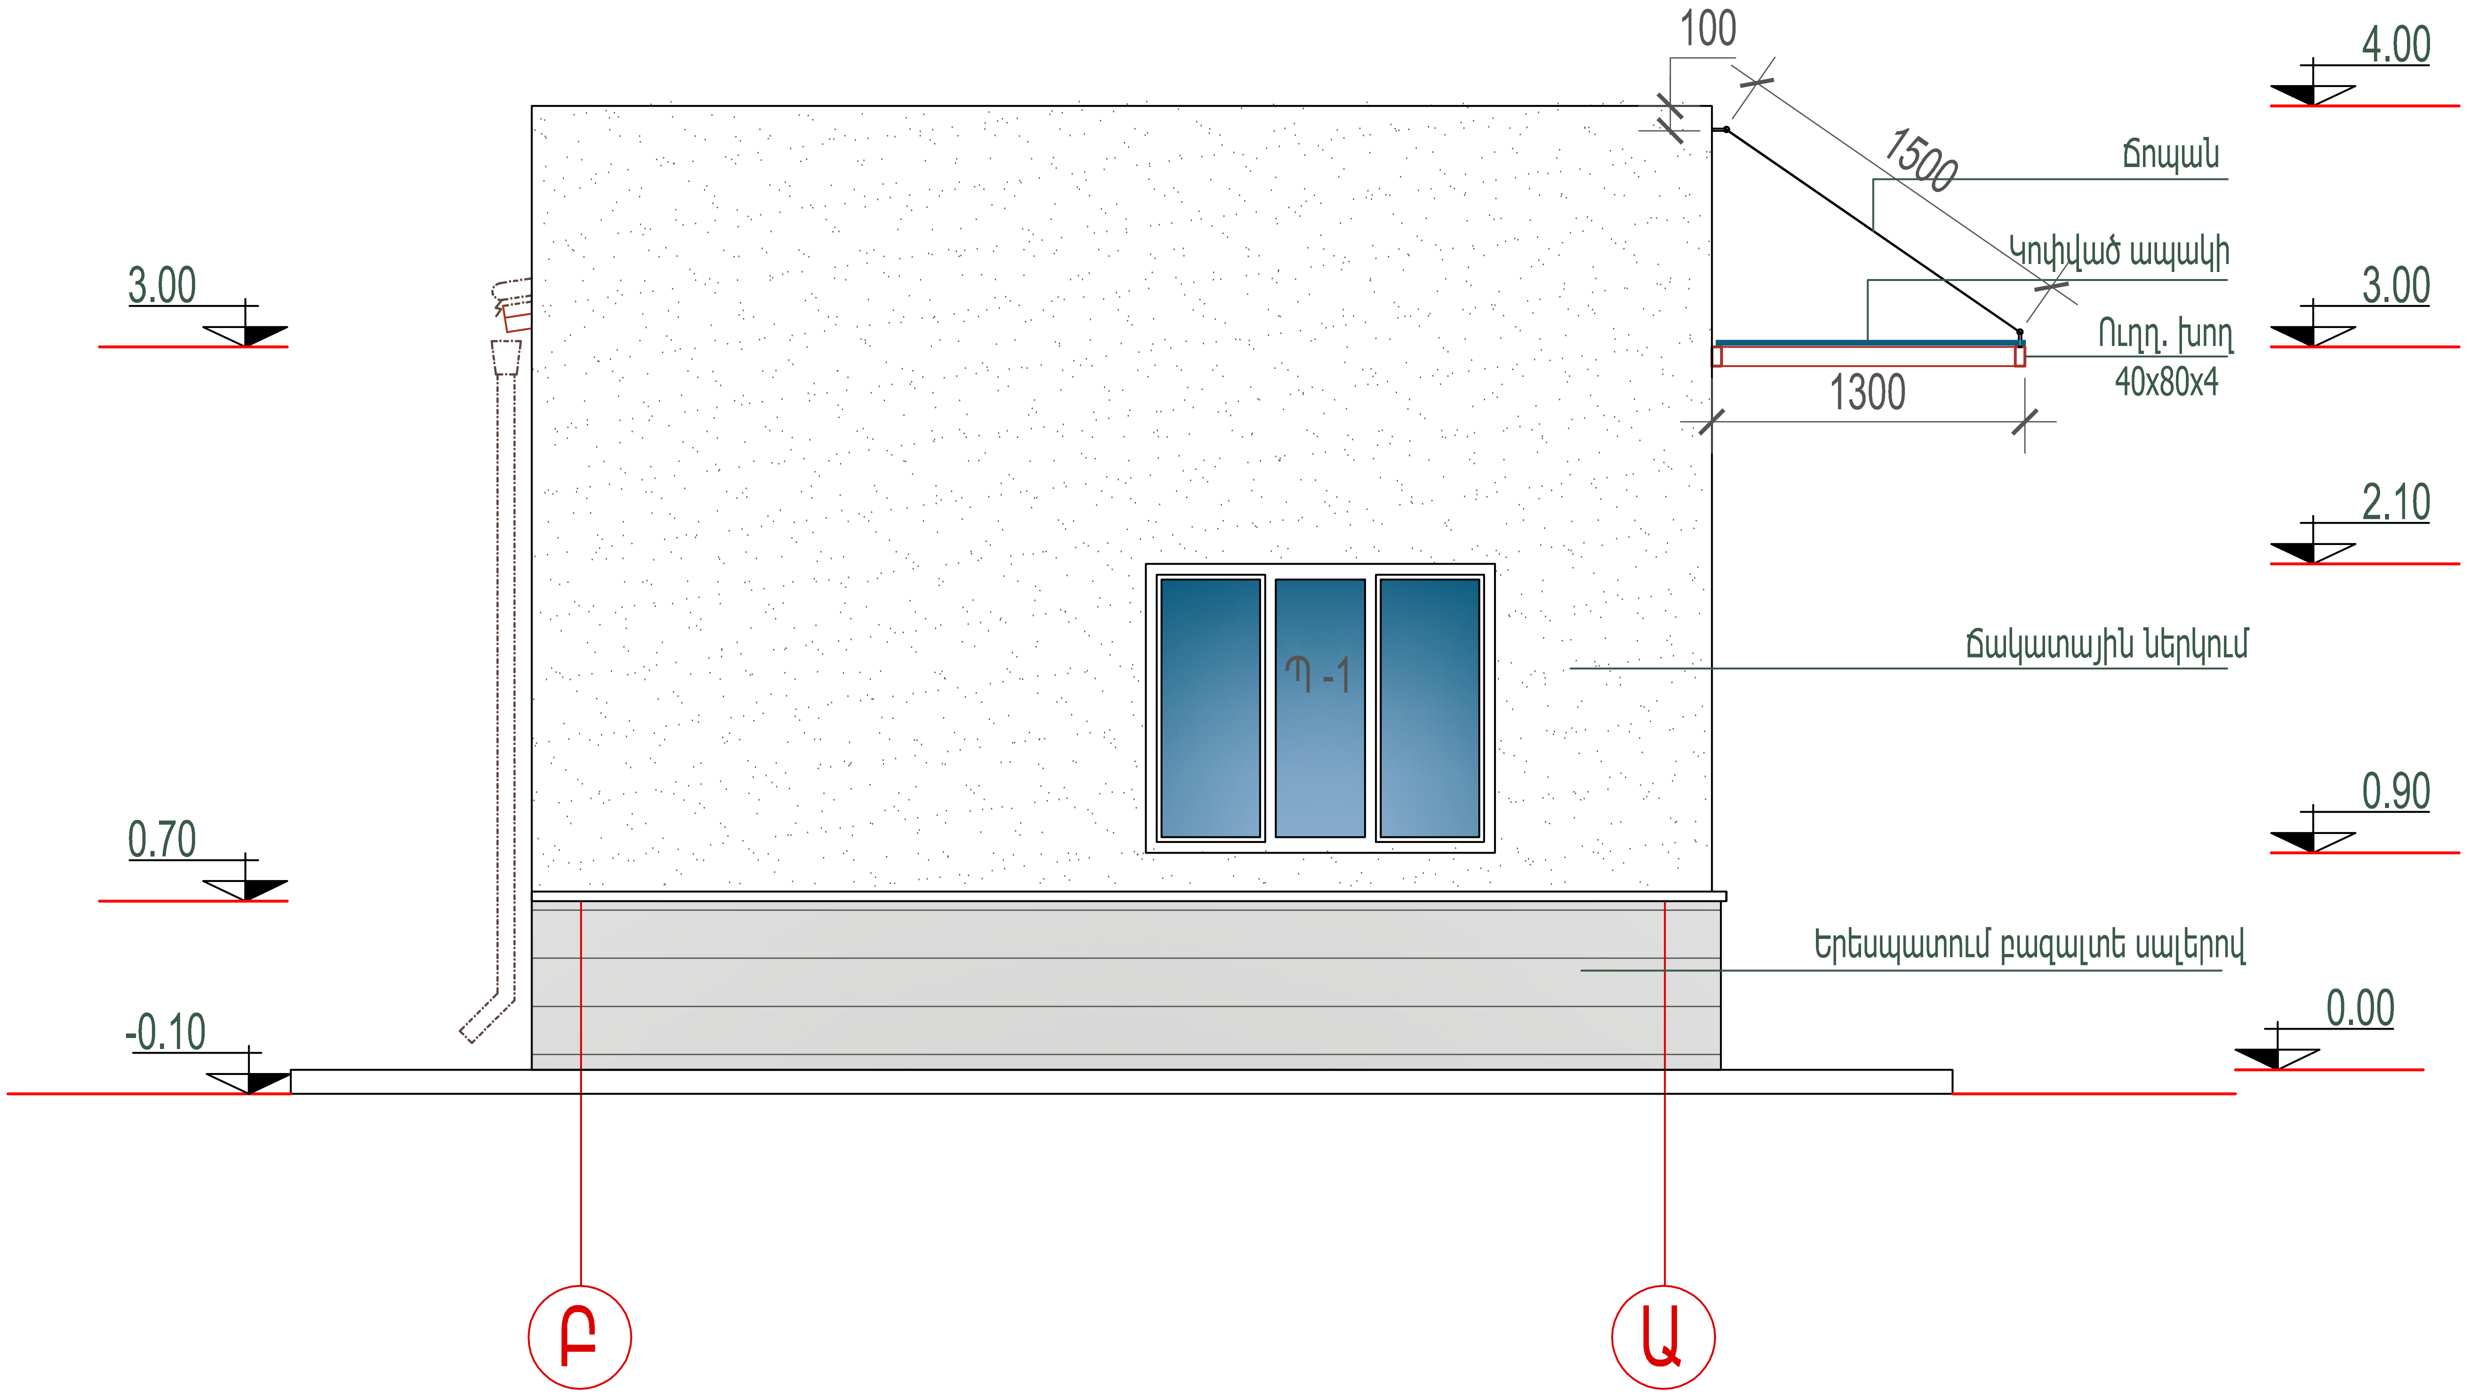
100
1500
1300
4.00
3.00
3.00
2.10
0.90
0.70
0.00
-0.10
Ճոպան
Կոփված ապակի
Ուղղ. խող
40x80x4
Պ -1
Ճակատային ներկում
Երեսպատում բազալտե սալերով
Բ
Ա

Չափ.մ.	Մաս.ք.	Թերթեր	Փաստ.	Ստորագր.	Ամսաթիվ	Պատվիրատու՝ Երևանի քաղաքապետարան /N ԵՔ-ԲԸՅԱՃՁԲ-16/1
Ն.Գ.Ճ.		Յ. Յովսեփյան			Երևանի կենդանաբանական այգու Կենդանիների նոր կարանտինի նախագիծ	Էտապ: ԵՇ Թերթ: 31 Թերթեր:
Ճարտարապետ		Ա. Օքազյան				
Նախագծող		Ն. Սարդարյան			Ճակատ Բ - Ա առանցքով	<<Սուֆետ>> ՍՊԸ

D:\work\sufet logo\Sufet lust.jpg