

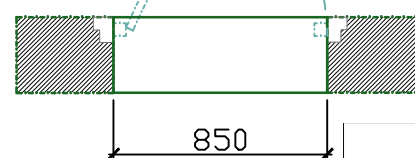
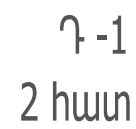
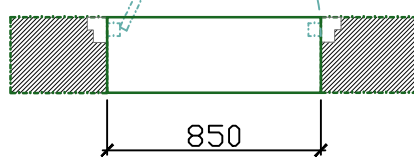
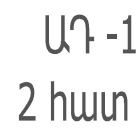
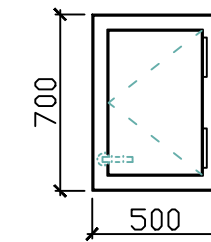
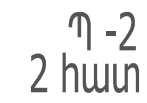


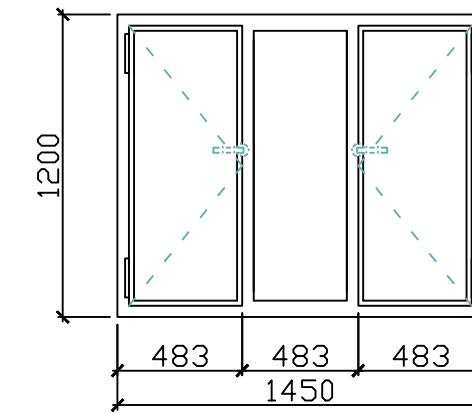


Կարանտինի աղմկն իստորապես չէլ
Պատուհանների էսքիզներ

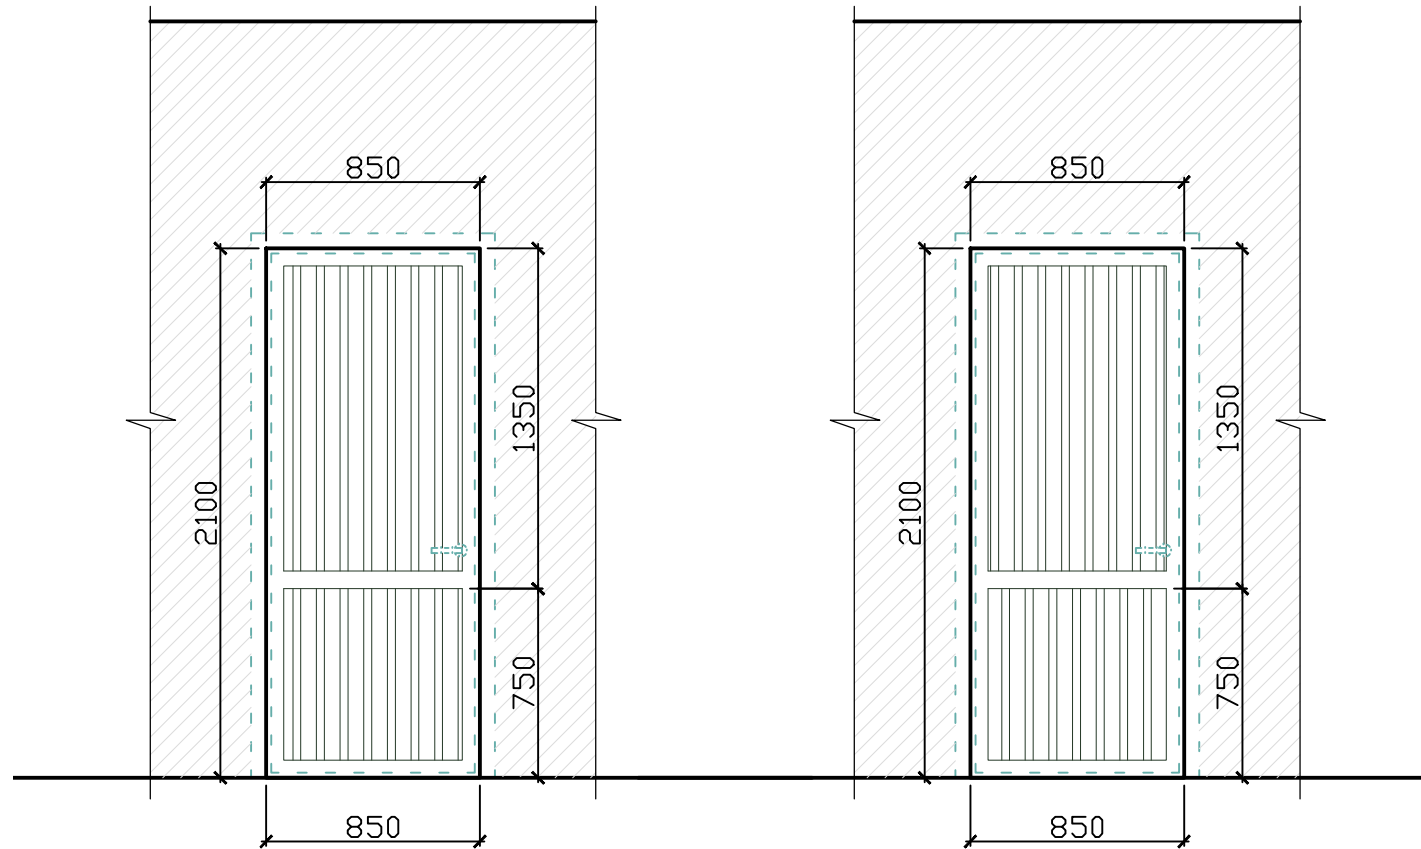

Դռներ							
Դիրք	Նկարագիր	Քանակը հատ	a	h	Ընդ մ ²	Դռների շեպերի զաջի սվաղում մ ²	Դռների շեպերի լատեքսային ներկ
Դ-1	Մետաղապլաստե բլոկով, սպիտակ, 60սմ հաստ., 4+4սմ պրոֆիլ	2.00	0.85	2.10	3.57	3.03	3.03
ԱԴ-1	Ալյումինե բլոկով, սպիտակ, 60սմ հաստ., 4+4սմ պրոֆիլ	2.00	1.80	2.10	7.56	3.60	3.60
Ընդամենը մետաղապլաստե դուռ					11.13	6.63	6.63

Պատուհան												
Անվանումը	Նկարագիր	Քանակը	Բացվող մասի չափերը		Ընդ. բացվող	Պատուհանի չափերը		Ընդ. չբացվող	Պատուհանի շեփերի ց/ա սվաղում	Պատուհանի շեփերի զաջի սվաղում	Պատուհանի շեփերի լատեքսային նշակ	Պատուհանագ 300 մմ
		հատ	a	h	մ ²	a	h	մ ²	մ ²	մ ²	մ ²	զծմ
Պ-1	Մետաղապլաստե,բլոկով, սպիտակ,60 մմ հաստ. ապակեփաթեթով 4+4մմ պրոֆիլ	2	0.83	1.20	1.99	1.20	1.45	1.49	0.82	1.23	1.23	3.62
Պ-2	Մետաղապլաստե,բլոկով, սպիտակ,60 մմ հաստ. ապակեփաթեթով 4+4մմ պրոֆիլ	2	0.50	0.70	0.70	0.50	0.50	0.00	0.30	1.05	1.05	3.62
			Ընդամենը բացվող		2.69	Ընդամենը չբացվող		1.49	1.12	2.28	2.28	7.24

Զափ.մ.	Մաս.թ.	Թերթեր	Փաստ.	Ստորագր.	Ամսաթիվ	Պատվիրատու՝ Երևանի քաղաքապետարան /N ԵԲ-ԲԸՀԱՇՁԲ-16/1		
Ն.Գ.Ճ.		Հ. Հովսեփյան			Երևանի կենդանաբանական այգու Կենդանիների նոր կարանտինի Նախագիծ	Էտապ	Թերթ	Թերթեր
Ճարտարապետ		Ա. Օբազյան				Ճ	34	
Նախագծող		Ն. Սարգսյան			Կարանտինի արվեստը ստորագրել չենք Դռների և պատուհանների էլեկտրոնային Պահակակետ Դռների և պատուհանների էլեկտրոնային	<<Սու.Ֆետ>> ՍՊԸ		