



Պահակակետ  
Կտրվածք Ա-Ա Մ1:50

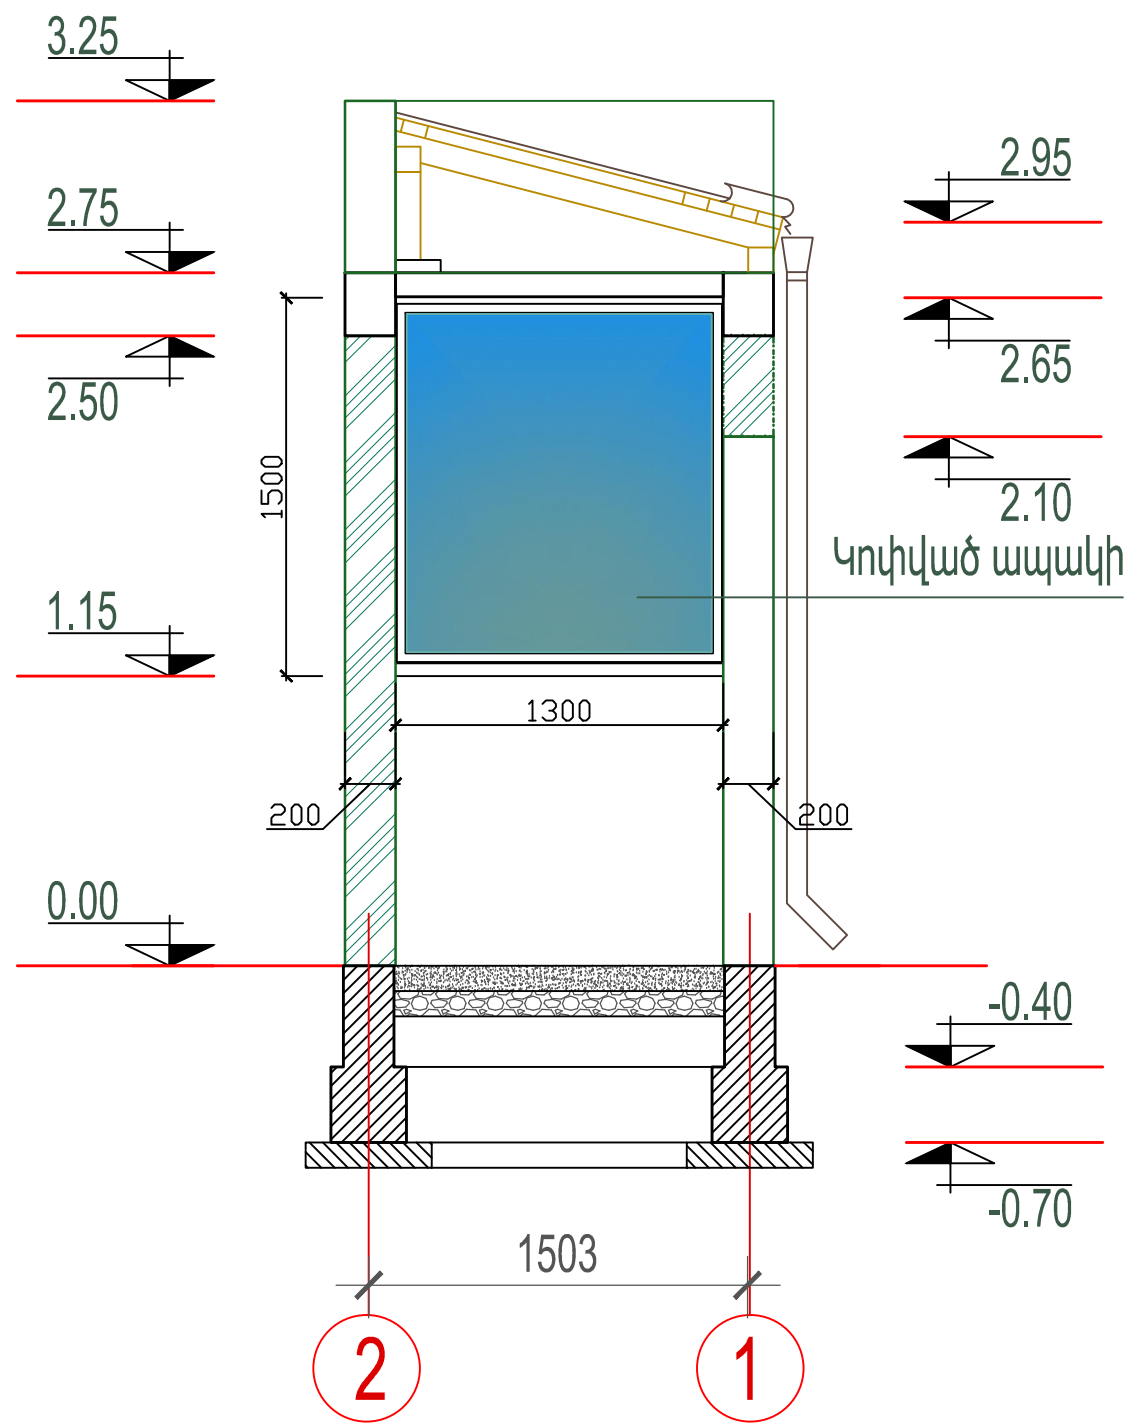

Պահակակետ  
հիմքեր Մ1:15

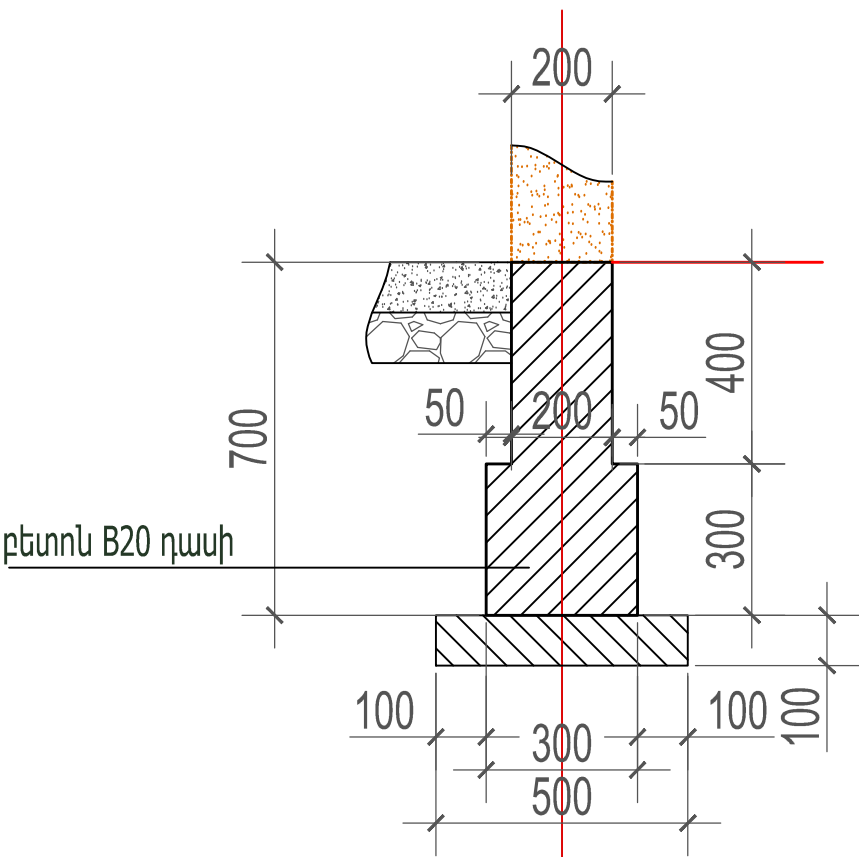

Պայմ. նշան	
	Պենզաբլոկ 200մմ

Չափ.մ.	Մաս.թ.	Թերթեր	Փաստ.	Ստորագր.	Ամսաթիվ	Պատվիրատու՝ Երևանի քաղաքապետարան /N ԵՔ-ԲԸՀԱՇՁԲ-16/1		
Ն.Գ.Ը.		Հ. Հովսեփյան				Երևանի կենտրոնական աշտուղակի Կենտրոնի տնօրենի կաբինետի նախագիծ	Էտապ	Թերթ
Ճարտարապետ		Ա. Օբադյան					ԸՇ	38
Նախագծող		Ն. Սարգսյան				Պահակակետ Կտրվածք Ա-Ա Մ1:50 հիմքեր Մ1:15	<<Սուֆետ>> ՍՊԸ	