


PK 1+00 V լիցք- 0խմ
V հանույթ - 82խմ

PK 1+20 V լիցք- 0խմ
V հանույթ - 100խմ

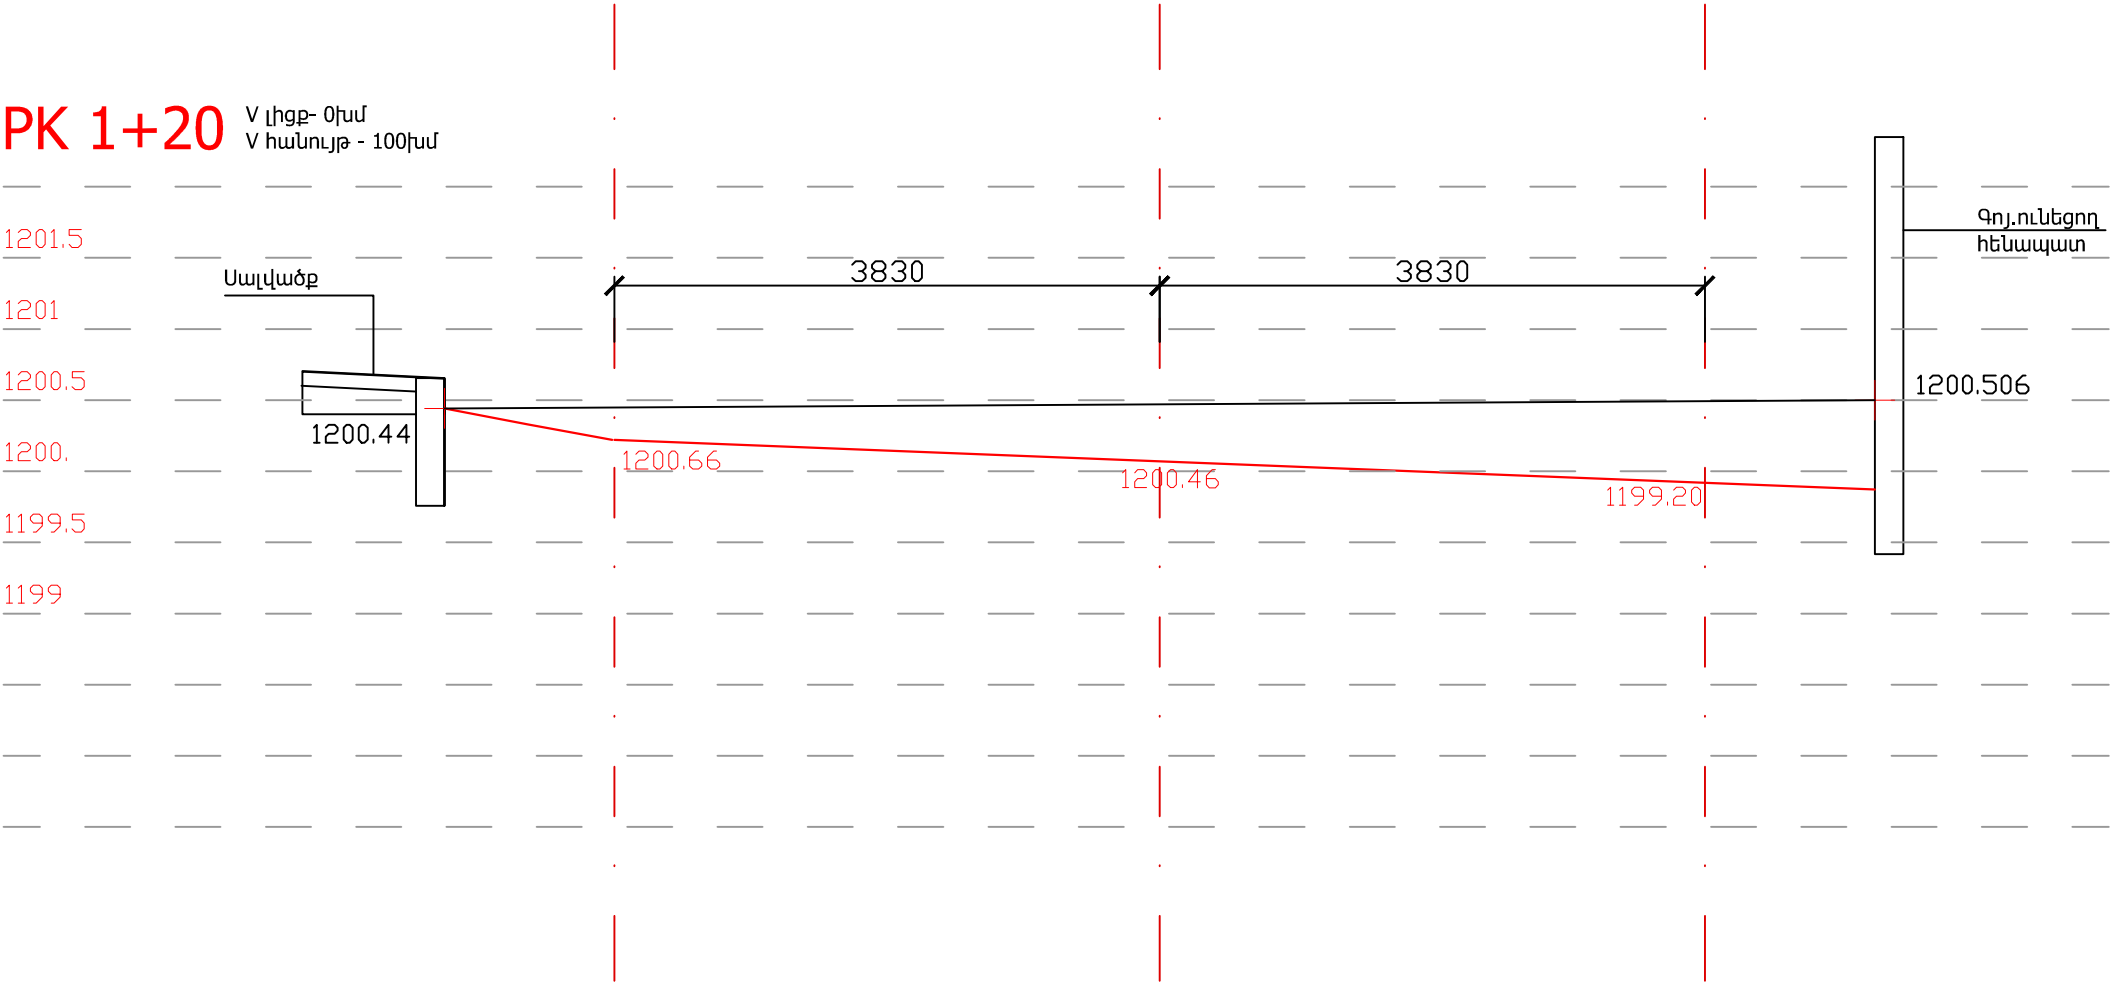

Չափ.մ.	Մաս.թ.	Թերթեր	Փաստ.	Ստորագր.	Ամսաթիվ	Պատվիրատու՝ Երևանի քաղաքապետարան /N ԵՔ-ԲԸՀԱՇՁԲ-16/		
ՆԳՃ		Յ. Զովսեփյան				Երևանի կենդանաբանական այգու Կենդանիների սոր կարանտինի Նախագիծ	Էտապ ԾՇ	Թերթ 41
Ճարտարապետ		Ա. Օբազյան				ճանապատի PK 1+20	<<Սուֆետ>> ՍՊԸ	
Նախագծող		Ն. Սարգսյան						