


PK 1+20 V լիցք- 0խմ  
V հանույթ - 100խմ

PK 1+40 V լիցք- 0խմ  
V հանույթ - 81խմ

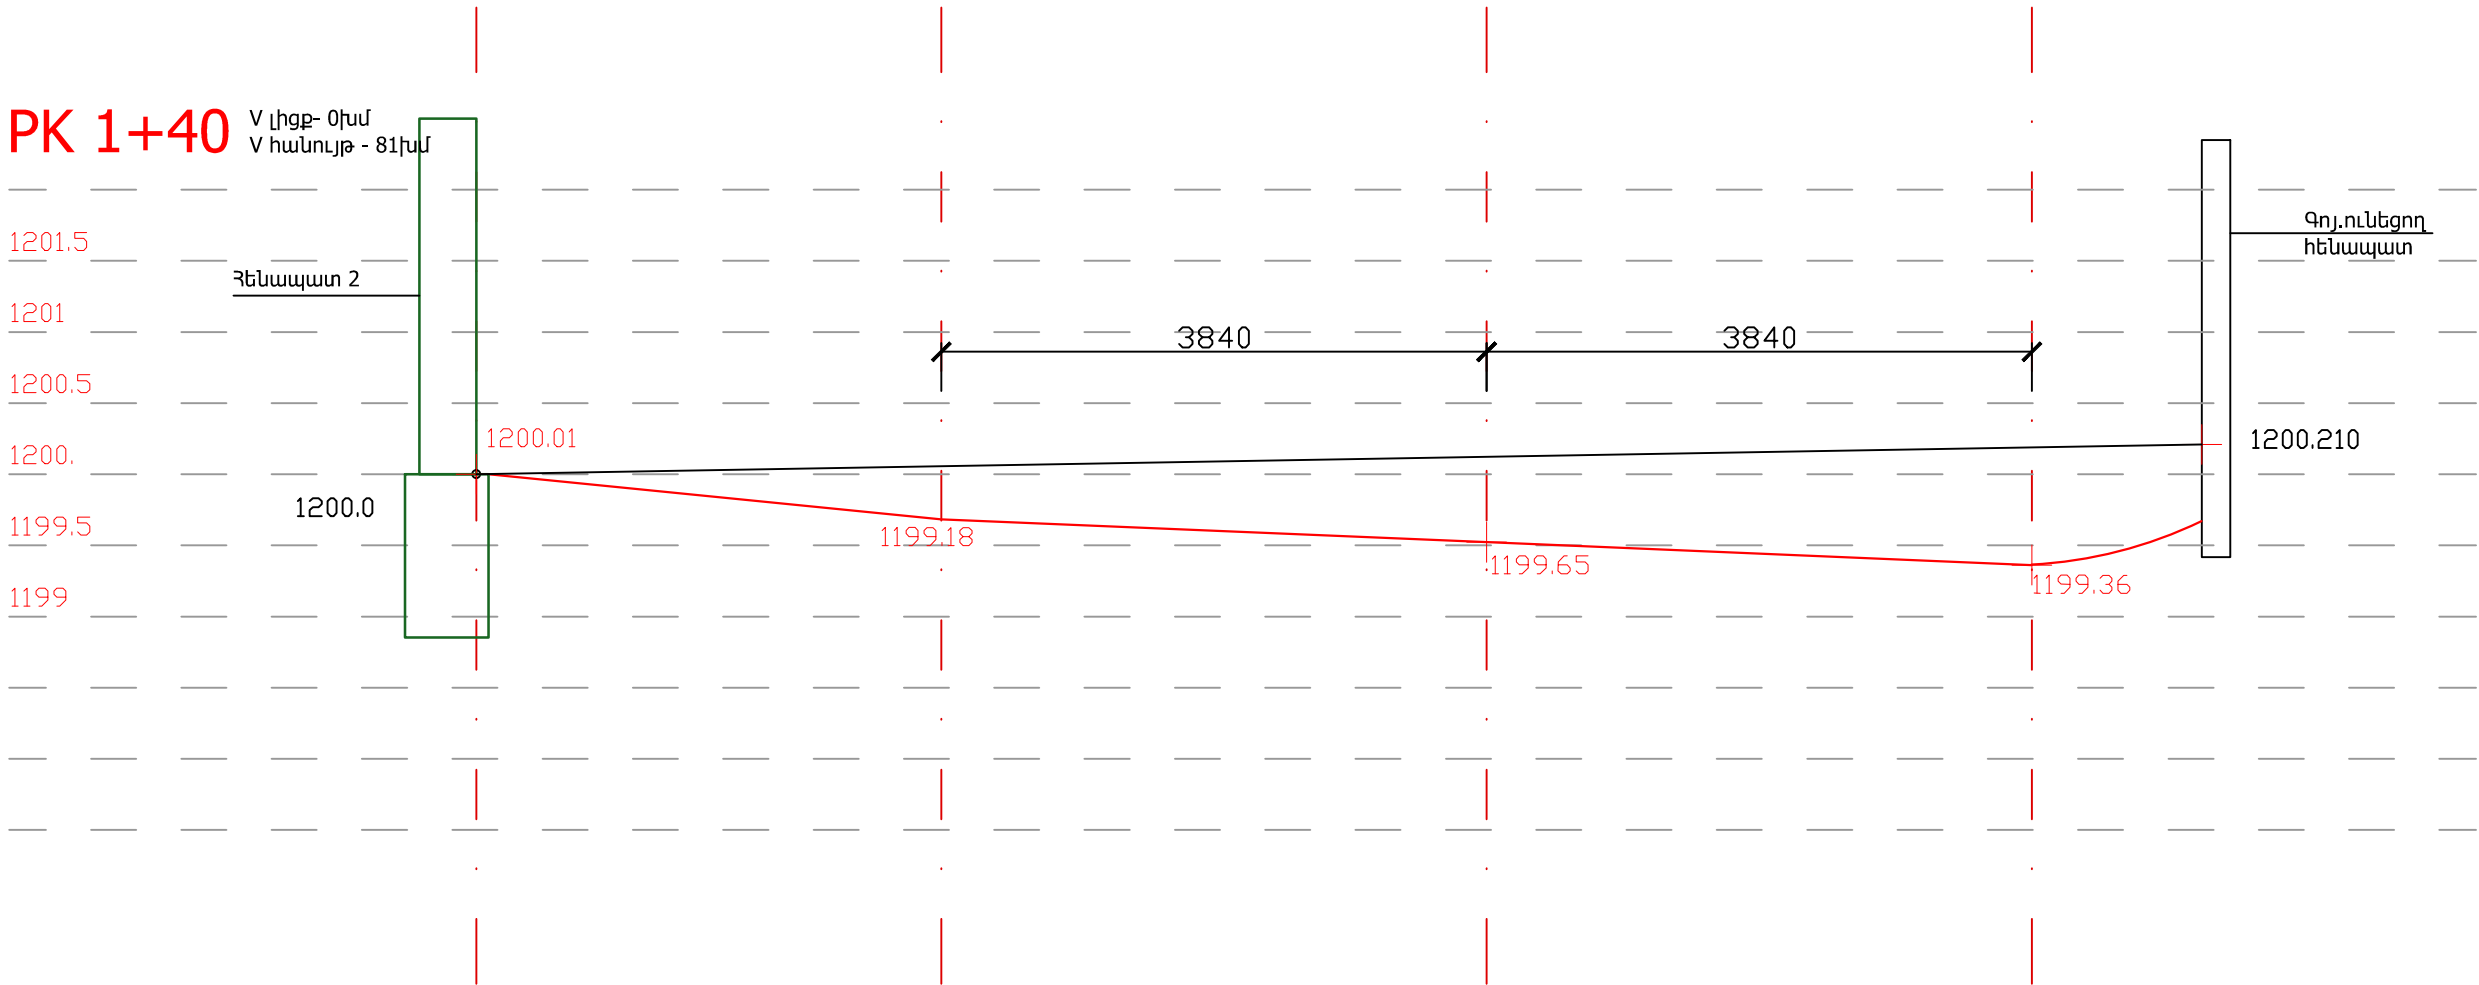

Չափ.մ.	Մաս.թ.	Թերթեր	Փաստ.	Ստորագր.	Ամսաթիվ	Պատվիրատու՝ Երևանի քաղաքապետարան /N ԵՔ-ԲԸՀԱՇՁԲ-16/			
ՆԳՃ		Հ. Հովսեփյան				Երևանի կենդանաբանական այգու Կենդանիների սոր կարանտինի Նախագիծ	Էտապ	Թերթ	Թերթեր
Ճարտարապետ		Ա. Օբադյան					ԾՇ	42	
Նախագծող		Ն. Սարգսյան							
						ճանապատի PK 1+40			
						Ճարտարապետի ստորագրություն <<Սու.Ֆետ>> ՍՊԸ			