


**PK 1+40** V լիցք- 0իսմ  
V հանույթ - 81իսմ

ճանապարհի PK 1+60

**PK 1+60** V լիցք- Օխմ  
V հանույթ - 24խմ

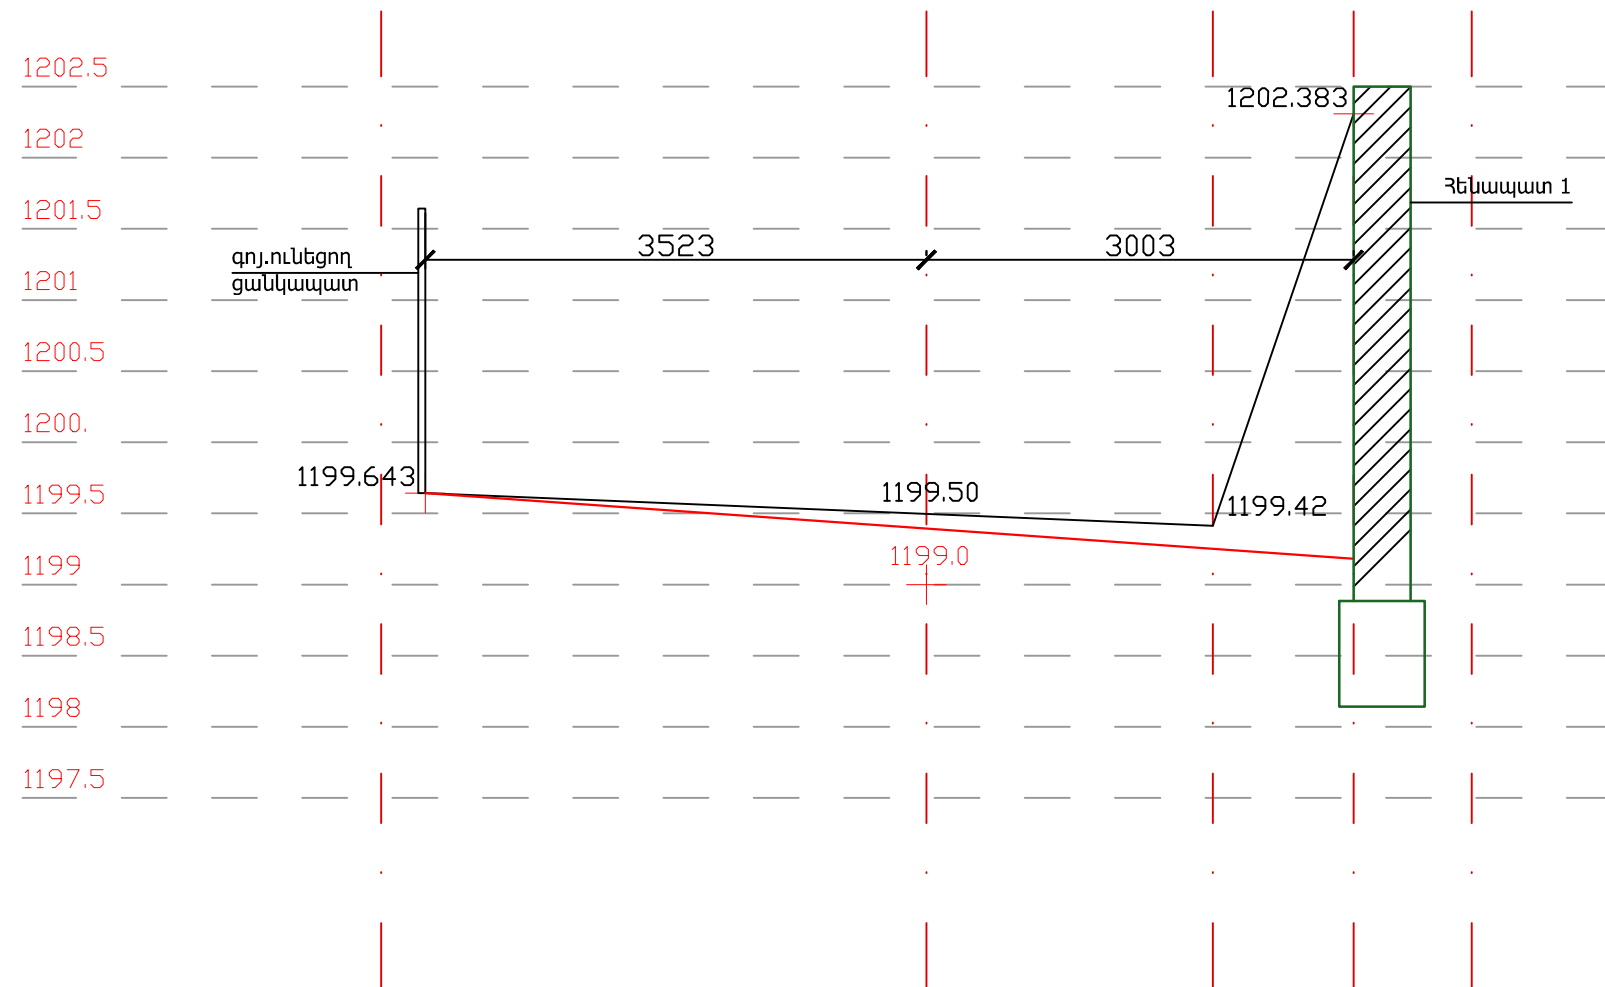

Զափ.մ.	Մաս.թ.	Թերթեր	Փաստ.	Ստորագր.	Ամսաթիվ	Պատվիրատու՝ Երևանի քաղաքապետարան /N ԵՔ-ԲՀՅԱՀՁԲ-16/		
ՆԳՏ		Հ. Հովսեփյան			Երևանի կենդանաբանական այգու Կենդանիների Նոր կարանտինի նախագիծ	Էտապ	Թերթ	Թերթեր
ճարտարապետ		Ա. Օբազյան				ՃՀ	43	
Նախագծող		Ն. Սարգսյան			Ճանապարհ PK 1+60			