
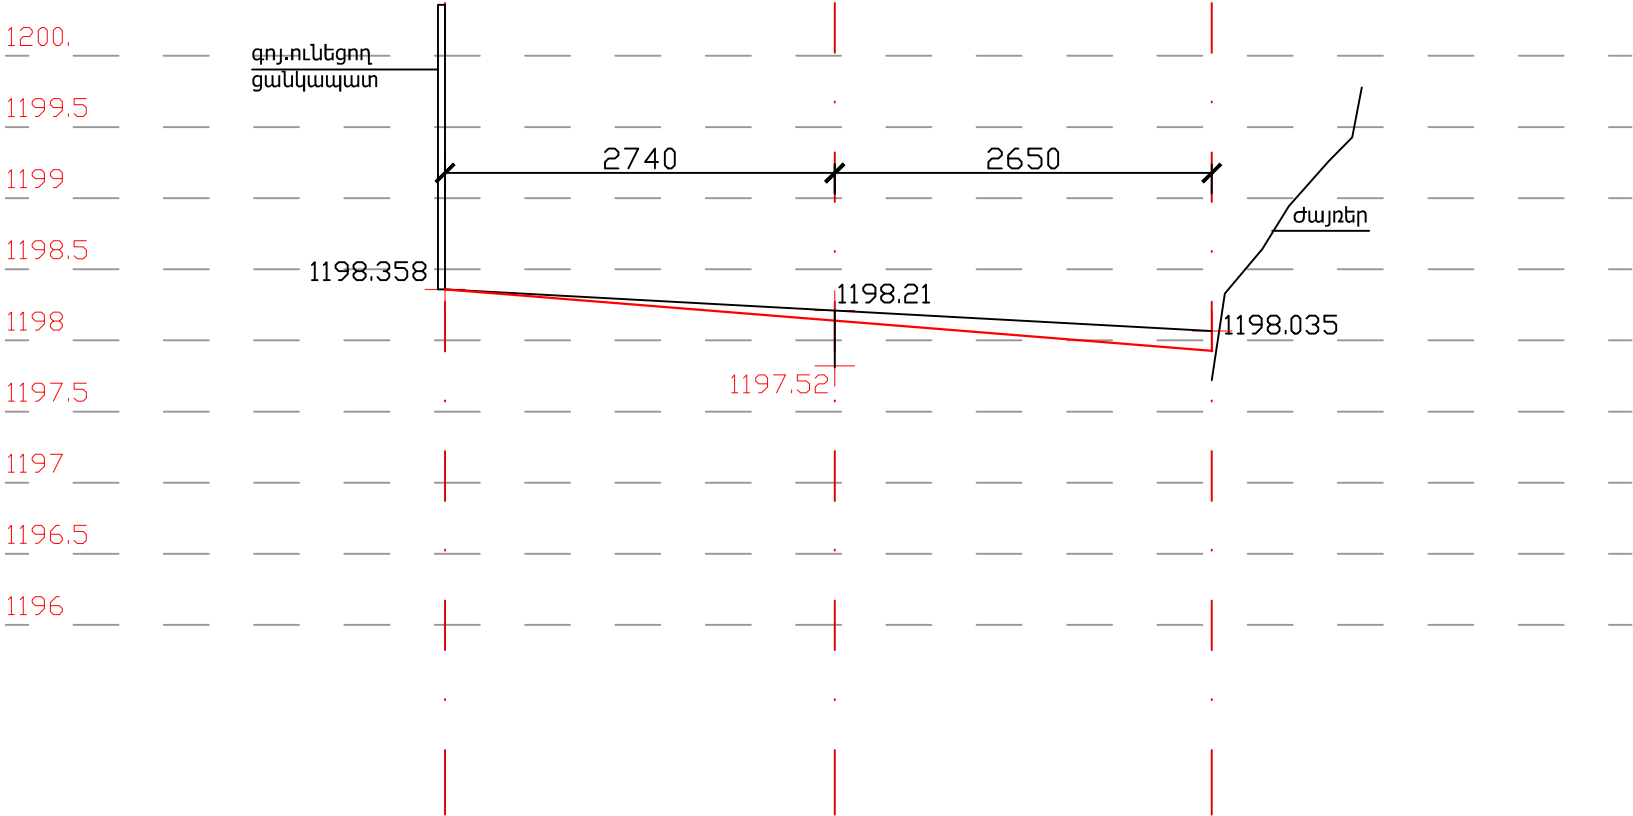



PK 1+60 V լիցք- 0իսմ
V հանույթ - 24իսմ

PK 1+80 V լիցք- 48իսմ
V հանույթ - 4իսմ

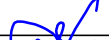

Չափ.մ.	Մաս.թ.	Թերթեր	Փաստ.	Ստորագր.	Ամսաթիվ	Պատվիրատու՝ Երևանի քաղաքապետարան /N ԵՔ-ԲԸՀԱՇՁԲ-16/			
									
ՆԳՃ		Հ. Հովսեփյան			Երևանի կենդանաբանական այգու Կենդանիների սոր կարանտինի Նախագիծ	Էտապ	Թերթ	Թերթեր	
Ճարտարապետ		Ա. Օբադյան				ԾՀ	44		
Նախագծող		Ն. Սարգսյան				ճանապատի PK 1+80			
						Ճարտարապետական ծախսերի հաշիվ			
						<<Սուֆետ>> ՍՊԸ			