


ՆԿՈՒՂԱՅԻՆ ՀԱՐԿԻ ՀԱՏԱԿԱԳԻԾ /ԶԱՓԱԳՐՈՒԹՅՈՒՆ/ Մ 1 : 150

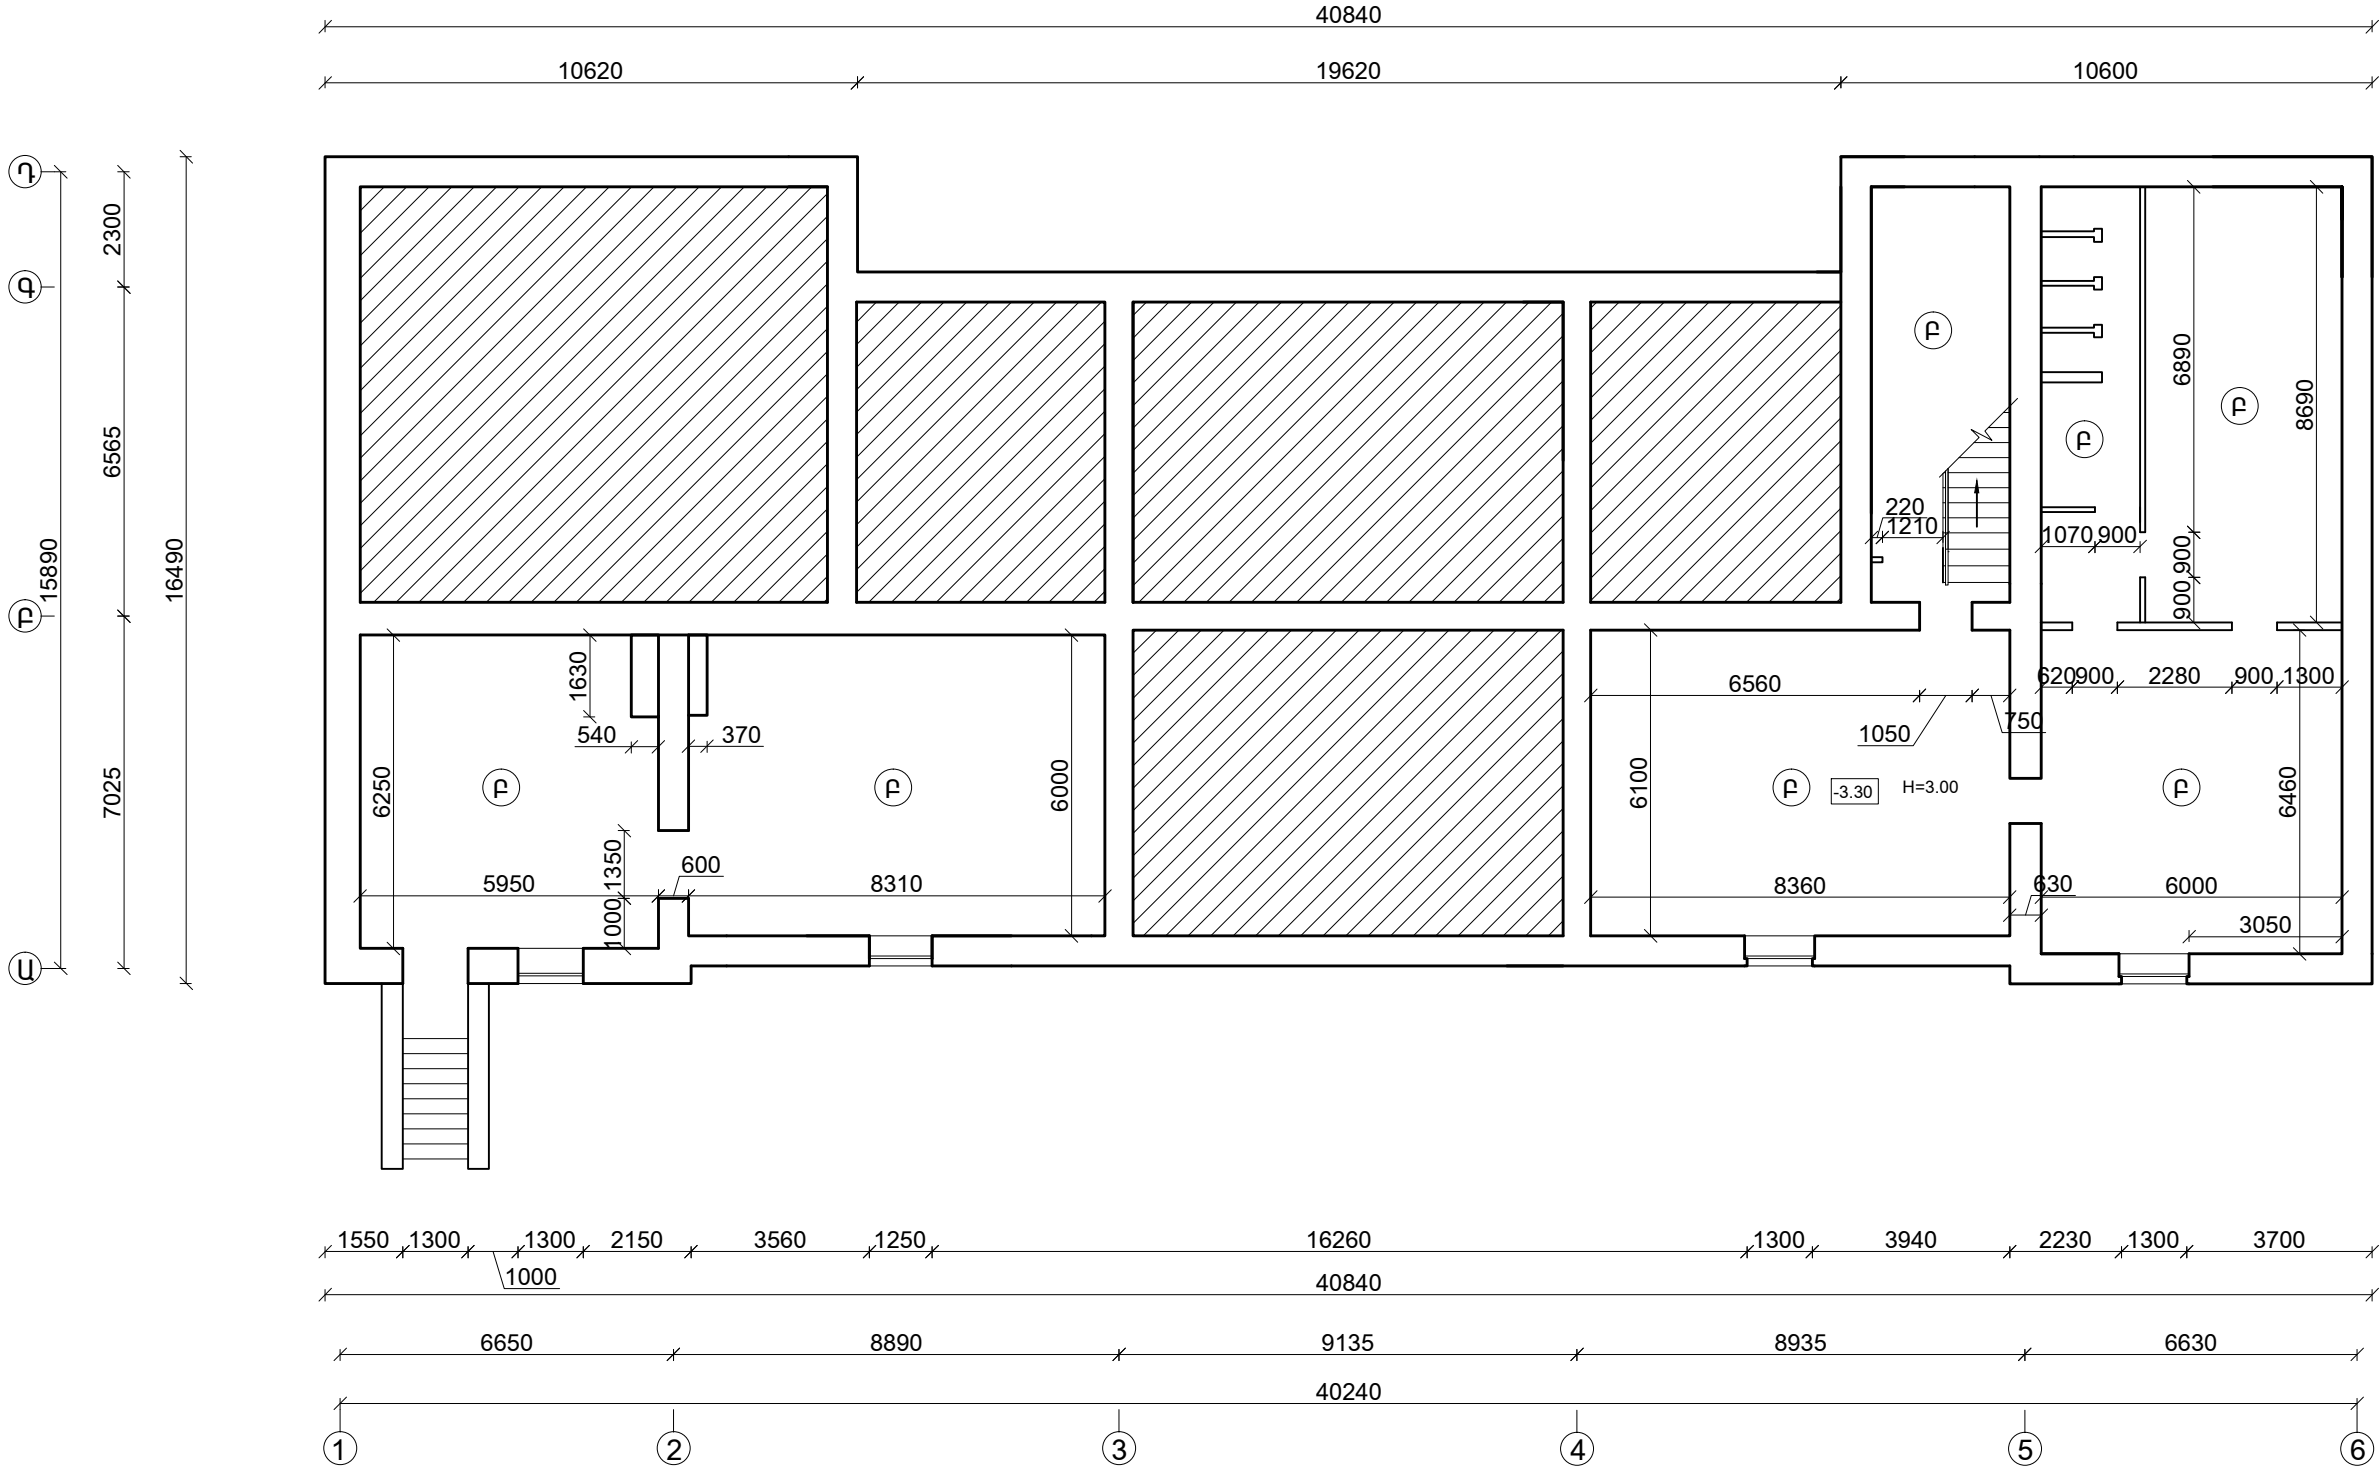

ՊԱՅՄԱՆԱԿԱՆ ՆՇԱՆՆԵՐ

- ՀԱՏԱԿՆԵՐԻ ՏԻՊԸ
- P - ԲԵՏՈՆԵ ՀԱՏԱԿՆԵՐ

ՏՐՈՒՄ	Ս. ԲԱՐՍԵՍԻ		ԱՆԽԱՐԱՅԻՆ ԹԻՎ 2 ԴՊՐՈՑԻ ՎԵՐԱԿԱՌՈՒՅՈՒՄ		
ՆՏ	Ս. ԲԱՐՍԵՍԻ				
ՄԱՍԻՆՈՒՑ	Ե. ՄԻՊԵՐՅԱՆ				
			ՓՈՒԼ	ԹԻԹ	ԹԻԹԻ՝
			Ա	ՏՇ	
			ՆԿՈՒՂԱՅԻՆ ՀԱՐԿԻ ՀԱՏԱԿԱԳԻԾ /ԶԱՓԱԳՐՈՒԹՅՈՒՆ/		
			ՏրԱՄԵԹԵԹԻ»		
			Ա. ԻՅՅՈՐԱՆ		