


ԵՐԿՐՈՐԴ ՀԱՐԿԻ ՀԱՏԱԿԱԳԻԾ /ԶԱՓԱԳՐՈՒԹՅՈՒՆ/ Մ 1 : 150

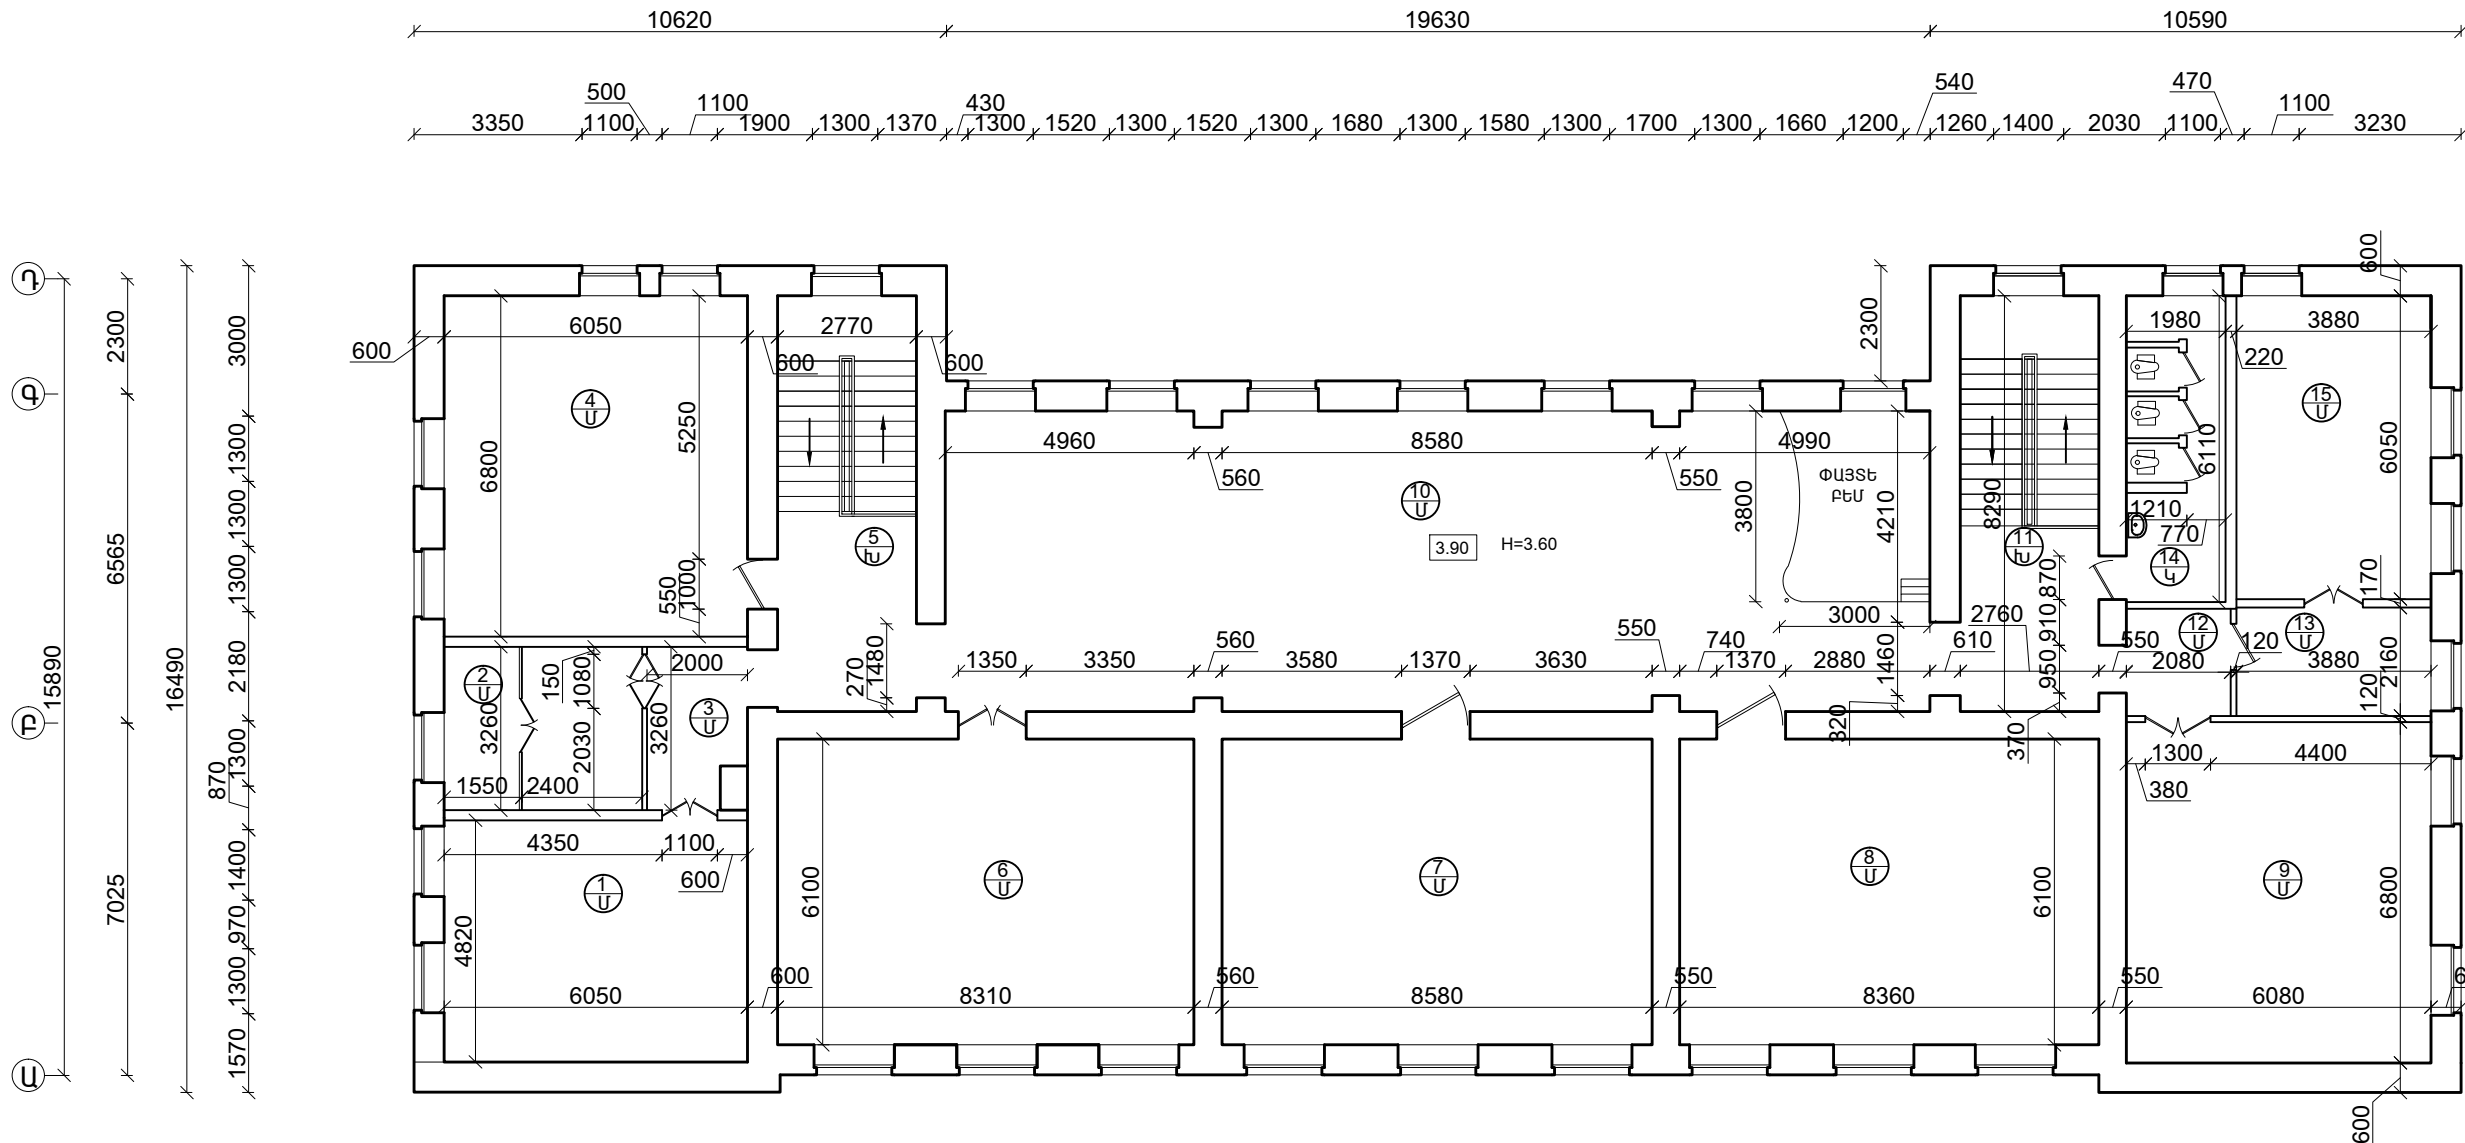

ՍԵՆՅԱԿՆԵՐԻ ԱՆՎԱՆՈՒՄՆԵՐԸ

- 1,4, 6-9. ԴԱՍԱՍԵՆՅԱԿՆԵՐ
- 2. ԶԻՆԱՆՈՑԻ ՊԱՐԵՍ
- 3,12,13. ՄԻՋԱՆՑՔ
- 5, 11. ԱՍՏԻՃԱՆԱԿԱՆՊԱԿ
- 10. ՌԵԿՐԵԱՑԻԱ
- 14. ԱՂԶԻԿՆԵՐԻ ՍԱՆՀԱՆԳՈՒՅՑ
- 15. ՏՆՕՐԵՆԻ ԱՇԽԱՏԱՍԵՆՅԱԿ

ՊԱՅՄԱՆԱԿԱՆ ՆՇԱՆՆԵՐ

ՀԱՏԱԿՆԵՐԻ ՏԻՊԸ

1 2 3 4 5 6

- Խ - ԽճԱՆԿԱՐԱՅԻՆ ՀԱՏԱԿՆԵՐ
- Տ - ՏԱԽՏԱԿԵ ՀԱՏԱԿՆԵՐ
- Կ - ԿԵՐԱՄԻԿԱԿԱՆ ՍԱԼԻԿՆԵՐ
- Քզ - ԲԱԶԱՆՏԵ ՀԱՏԱԿՆԵՐ
- Ս - ՄԱՆՐԱՏԱԽՏԱԿԵ ՀԱՏԱԿՆԵՐ
- Լ - ԼԻՆՈԼԵՈՒՄԵ ՀԱՏԱԿՆԵՐ

ՏՐՈՒՆ	Ս. ԽԱՆԵՆ		ԱԽԹԱՆԱՅԻ ԹԻՎ 2 ԴՊՐՈՑԻ ՎԵՐԱԿԱՌՈՒՅՈՒՄ		
ՆՃ	Ս. ԽԱՆԵՆ				
ՊԱՐԱՎՈՐՑ	Ե. ՊԻՊԻՅԱՆ			ՓՈՒԼ	ԹԻԹ
				ԼՆ	ՏՇ
			ԵՐԿՐՈՐԴ ՀԱՐԿԻ ՀԱՏԱԿԱԳԻԾ /ԶԱՓԱԳՐՈՒԹՅՈՒՆ/		
			ՏՐԱՅԻՆ ԵԹԵՐՈՒՄՆԵՐԸ		
			ՏՐԱՅԻՆ ԵԹԵՐՈՒՄՆԵՐԸ		
			ՏՐԱՅԻՆ ԵԹԵՐՈՒՄՆԵՐԸ		