



ԱՌԱՋԻՆ ՀԱՐԿԻ ՀԱՏԱԿԱԳԻԾ Մ 1 : 150

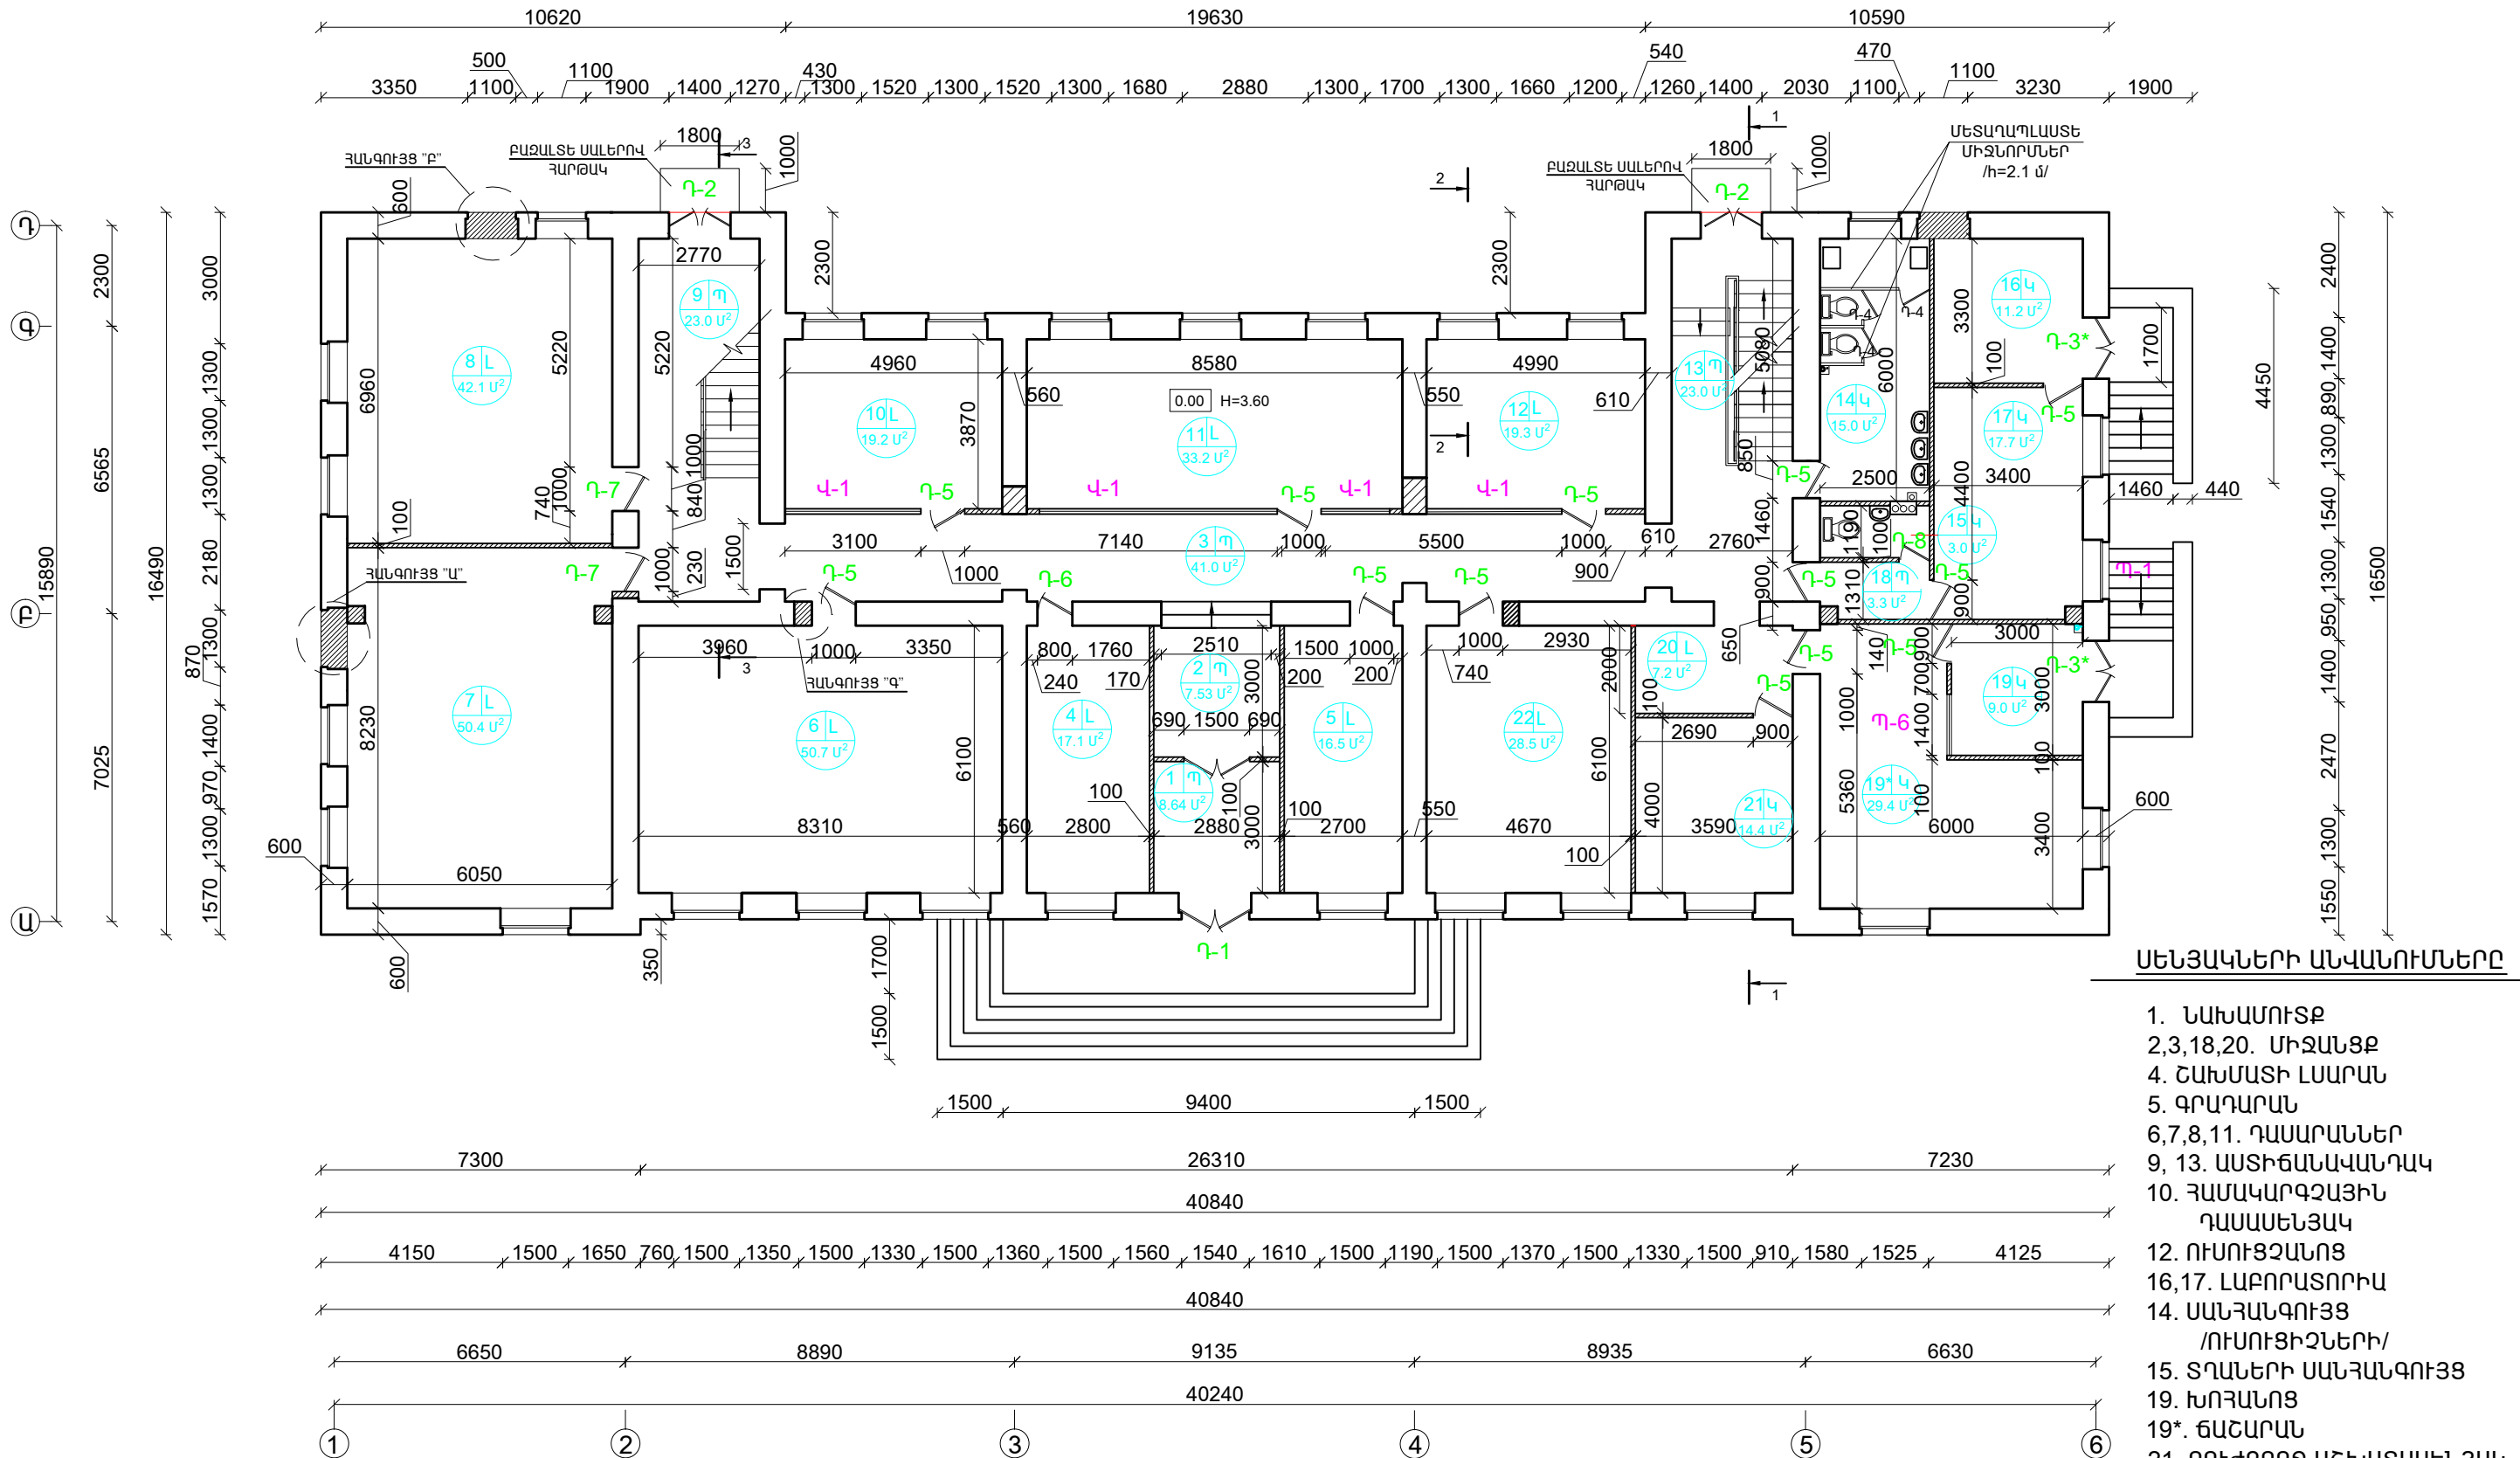

ՄԵՆՅԱԿՆԵՐԻ ԱՆՎԱՆՈՒՄՆԵՐԸ

1. ՆԱԽԱՍՈՒՏՔ
- 2,3,18,20. ՄԻՋԱՆՑՔ
4. ՀԱԽՄԱՏԻ ԼՍԱՐԱՆ
5. ԳՐԱԴԱՐԱՆ
- 6,7,8,11. ԴԱՍԱՐԱՆՆԵՐ
- 9, 13. ԱՍՏԻՃԱՆԱԿԱՆԴԱԿ
10. ՀԱՄԱԿԱՐԳԶԱՅԻՆ
ԴԱՍԱՍԵՆՅԱԿ
12. ՈՒՍՈՒՑԶԱՆՈՑ
- 16,17. ԼԱԲՈՐԱՏՈՐԻԱ
14. ՍԱՆՀԱՆԳՈՒՅՑ
/ՈՒՍՈՒՑԻԶՆԵՐԻ/
15. ՏՂԱՆԵՐԻ ՍԱՆՀԱՆԳՈՒՅՑ
19. ԽՈՐՀԱՆՈՑ
- 19*. ՃԱՀԱՐԱՆ
21. ԲՈՒԺՔՐՈՋ ԱՇԽԱՏԱՍԵՆՅԱԿ
22. ՏՆՕՐԵՆԻ ԱՇԽԱՏԱՆՅԱԿ

ՊԱՅՄԱՆԱԿԱՆ ՆՇԱՆՆԵՐ

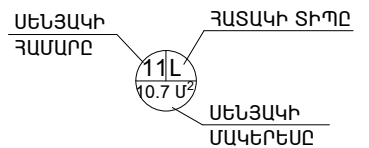

Կ - ԿԵՐԱՄԻԿԱԿԱՆ ՍԱԼԻԿՆԵՐ
Պ - ՊՐԵՍԳՐԱՆԻՏԵ ՍԱԼԻԿՆԵՐ
L - ԼԱՍԻՆԱՏԵ ՀԱՏԱԿՆԵՐ

— — — — — - ԿԱՌՈՒՑՎՈՂ ՄԻՋՆՈՐՄՆԵՐ,
ՊԱՏՎՈՂ ԲԱՅՎԱԾՔՆԵՐ

ՏՐՈՒՄ	Ս. ԲԱՆԴՅԱՆ		ԱՌԱՋԱԼԱՅԻ ԹԻՎ 2 ԴՊՐՈՑԻ ՎԵՐԱԿԱՌՈՒՑՈՒՄ			
ՄՏ	Ս. ԲԱՆԴՅԱՆ					
ԱՎԱԿՈՒՅՑ	Ի. ՄԻՊՈՅՅԱՆ					
			ՓՈՒԼ		ԹԻՄ	ԹԻՄԻ
			ԱՆ		ՏՀ	
			ՏՐԱՅԻՆ ԴԱՏԱԿԱԳԻԾ			
			ՏՐԱՅԻՆ ԴԱՏԱԿԱԳԻԾ			