



ԵՐԿՐՈՐԴ ՀԱՐԿԻ ՀԱՏԱԿԱԳԻԾ Մ 1 : 150

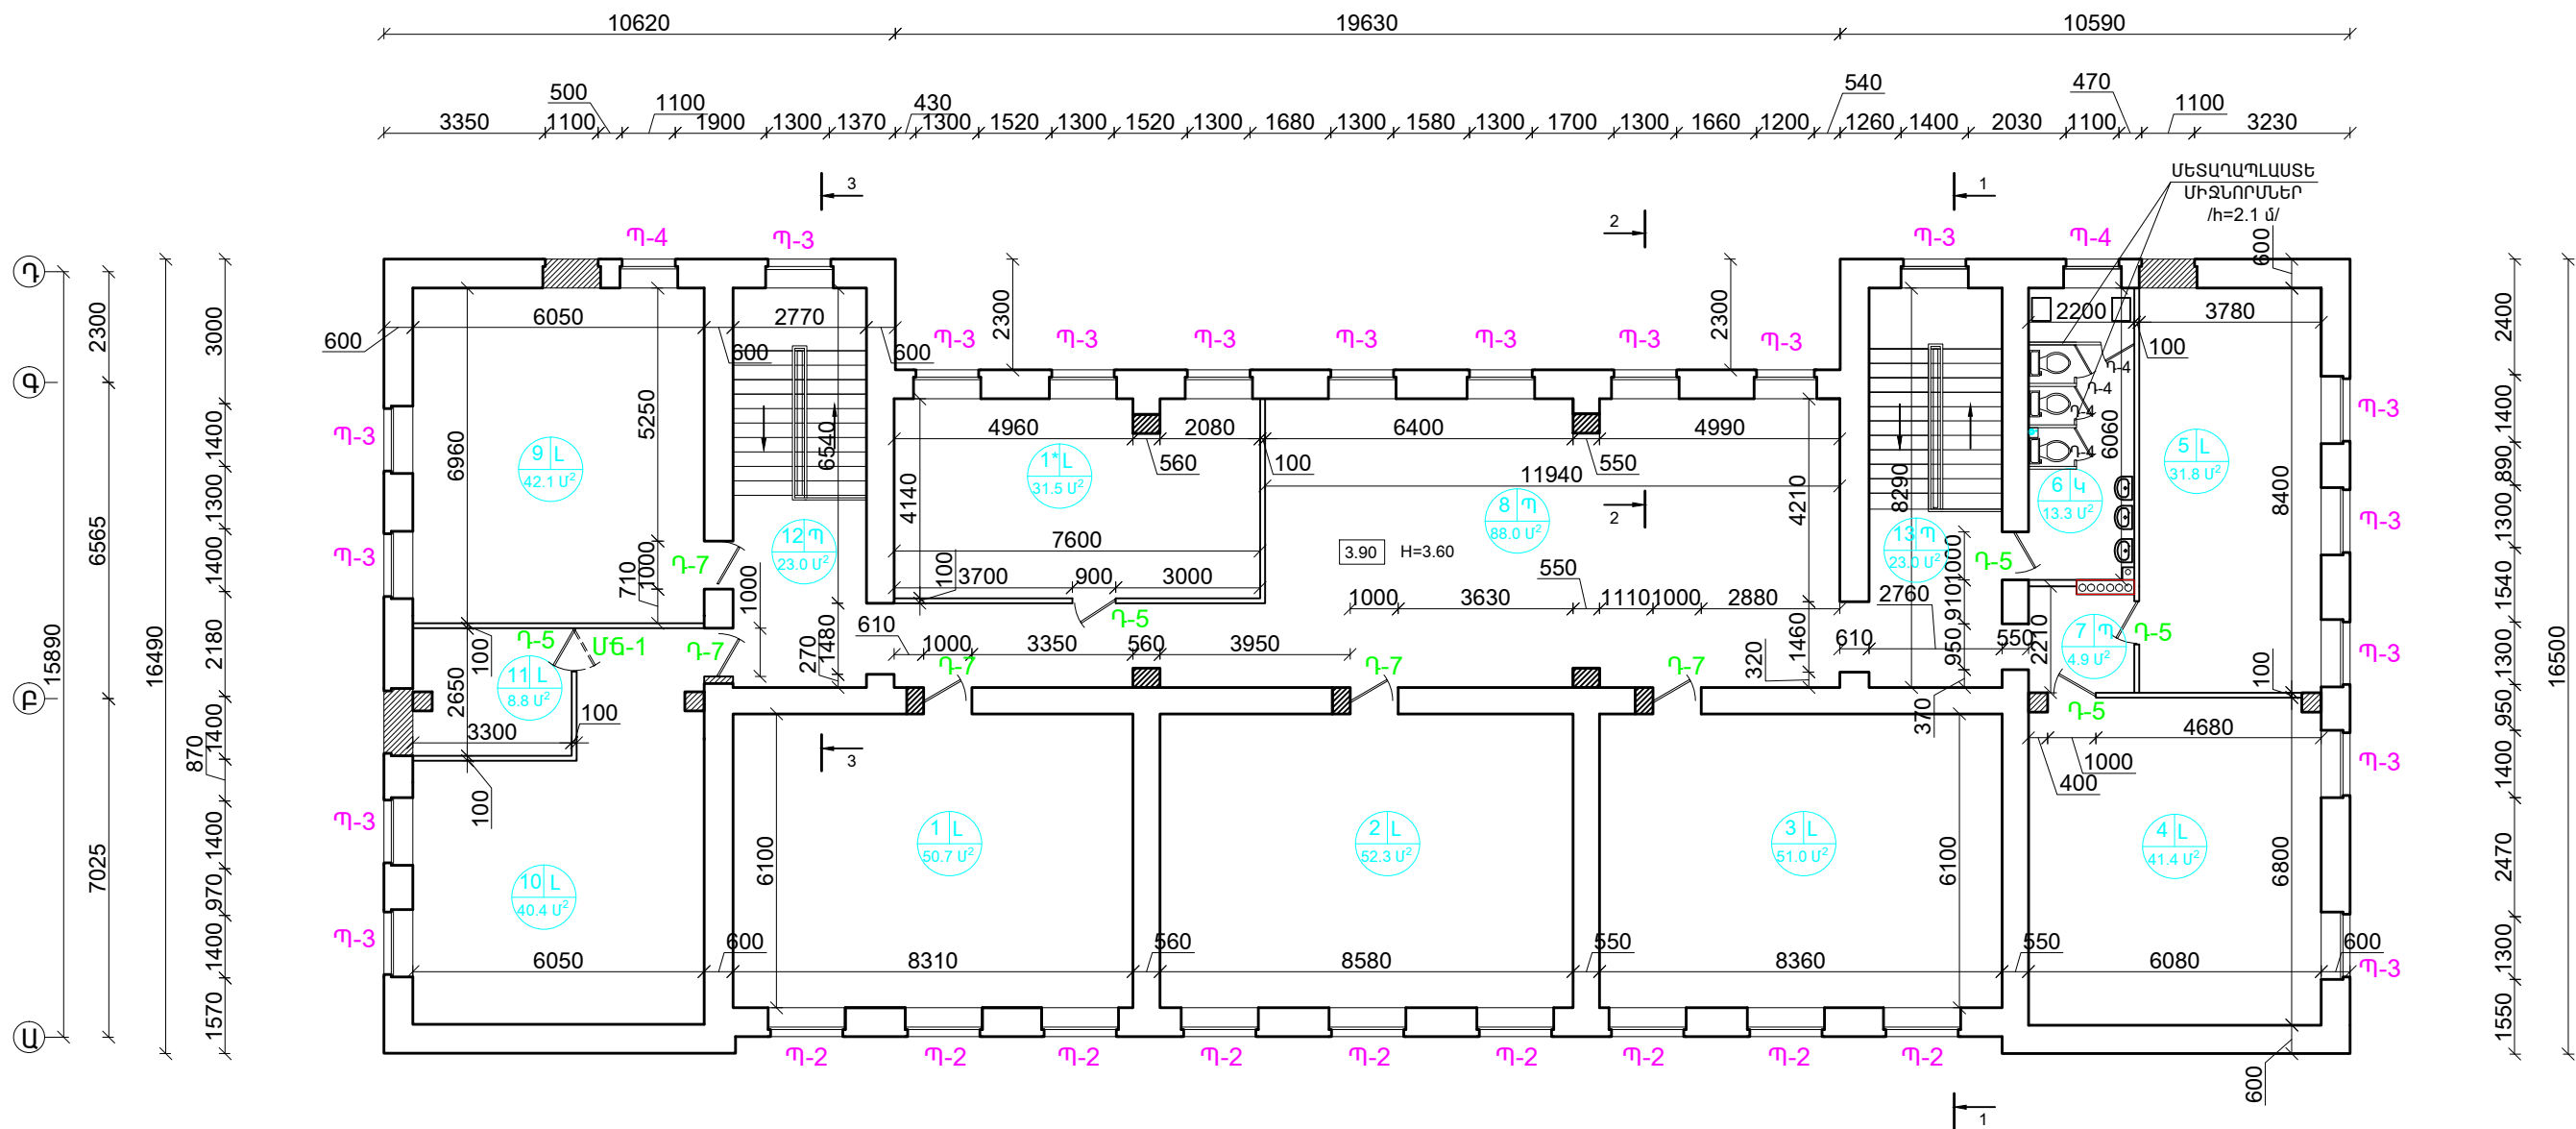

ՍԵՆՅԱԿՆԵՐԻ ԱՆՎԱՆՈՒՄՆԵՐԸ

- 1\*, 1-5, 9, 10. ԴԱՍԱՐԱՆՆԵՐ
- 6. ԱՂՋԻԿՆԵՐԻ ՍԱՆՀԱՆԳՈՒՅՑ
- 7. ՄԻՋԱՆՑՔ
- 8. ՌԵԿՐԵԱՑԻԱ
- 11. ԶԻՆԱՆՈՑԻ ՊԱՐԵՍ
- 12, 13. ԱՍՏԻՃԱՆԱԿԱՆԴԱԿ

ՊԱՅՄԱՆԱԿԱՆ ՆՇԱՆՆԵՐ

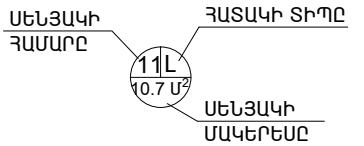

— — — — — - ԿԱՌՈՒՑՎՈՂ ՄԻՋՆՈՐՄՆԵՐ, ՊԱՏԿՈՂ ԲԱՑԿԱԾՔՆԵՐ

- Կ - ԿԵՐԱՄԻԿԱԿԱՆ ՍԱԼԻԿՆԵՐ
- Պ - ՊՐԵՍԳՐԱՆԻՏԵ ՍԱԼԻԿՆԵՐ
- L - ԼԱՄԻՆԱՏԵ ՀԱՏԱԿՆԵՐ

ՏՐՈՒՆ	Ու. ԲԻՒՅՈՒՆ	ԱԽԹԱԱՅԻ ԹԻՎ 2 ԴՊՐՈՑԻ ԿԵՐԱԿԱՌՈՒՑՈՒՄ		
ՆՃ	Ու. ԲԻՒՅՈՒՆ			
ՊԿԱՆՈՒՑ	Ե. ՊԻՊՐՅԱՆ		ՓՈՒԼ	ԹԻԹ
			ՈՒ	ՏՇ
		ԵՐԿՐՈՐԴ ՀԱՐԿԻ ՀԱՏԱԿԱԳԻԾ	ՖԻԲՆԵԹԵԾԻՆ»	