


ԿՏՐՎԱԾՔ 1 - 1

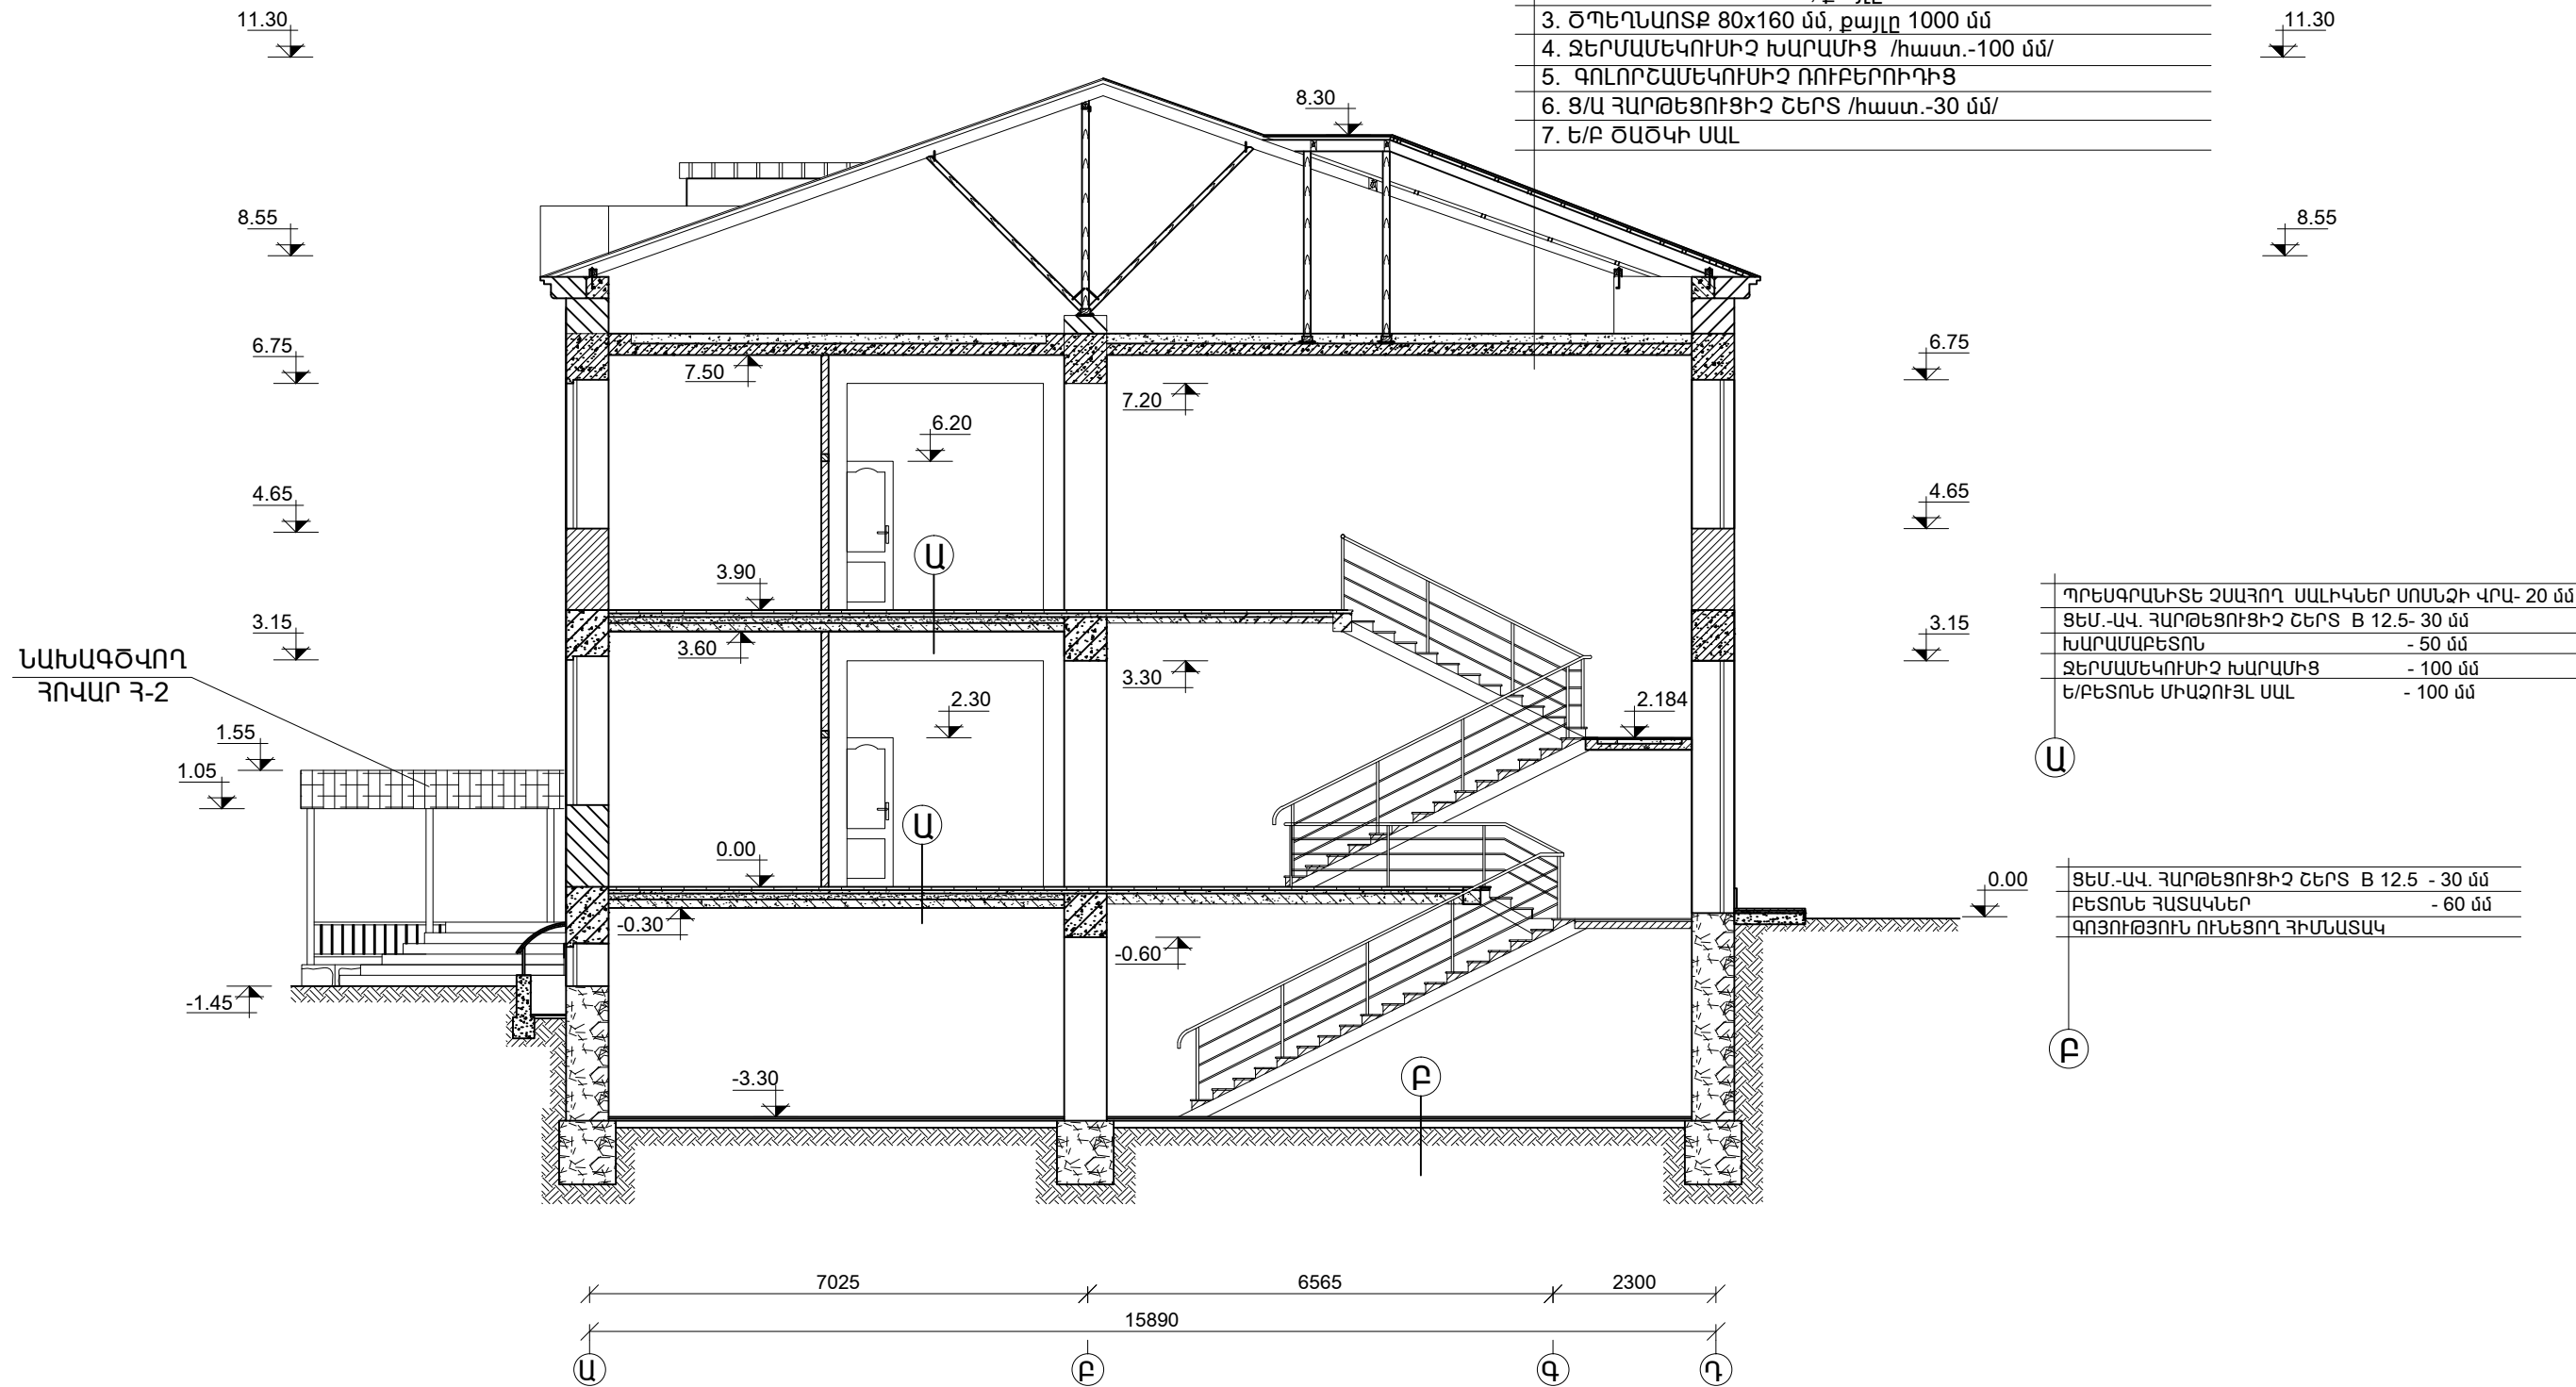

1. ՏԱՆԻՔԻ ՑԻՆԿԱՊԱՏ ԳՈՒՆԱՎՈՐ ՊՐՈՖԻԼԱՎՈՐ ԹԻԹԵՂ /հաստ.-0.55 մմ/
2. ԿԱՎԱՐԱՄԱԾ 50x50 մմ, քայլը 500 մմ
3. ԾՊԵՂՆԱՈՏՔ 80x160 մմ, քայլը 1000 մմ
4. ՋԵՐՄԱՍԵԿՈՒՄԻՉ ԽԱՐԱՄԻՑ /հաստ.-100 մմ/
5. ԳՈԼՈՐՇԱՍԵԿՈՒՄԻՉ ՈՌԻԲԵՐՈՒՂԻՑ
6. Ց/Ա ՀԱՐԹԵՑՈՒՑԻՉ ՇԵՐՏ /հաստ.-30 մմ/
7. Ե/Բ ԾԱԾԿԻ ՍԱԼ

ՊՐԵՍԳՐԱՆԻՏԵ ՉՍԱՀՈՂ ՍԱԼԻԿՆԵՐ ՍՈՍՆՁԻ ՎՐԱ- 20 մմ
ՑԵՄ.-ԱՎ. ՀԱՐԹԵՑՈՒՑԻՉ ՇԵՐՏ B 12.5- 30 մմ
ԽԱՐԱՄԱՔԵՏՈՆ - 50 մմ
ՋԵՐՄԱՍԵԿՈՒՄԻՉ ԽԱՐԱՄԻՑ - 100 մմ
Ե/ԲԵՏՈՆԵ ՄԻԱՉՈՒՅԼ ՍԱԼ - 100 մմ

ՑԵՄ.-ԱՎ. ՀԱՐԹԵՑՈՒՑԻՉ ՇԵՐՏ B 12.5 - 30 մմ
ԲԵՏՈՆԵ ՀԱՏԱԿՆԵՐ - 60 մմ
ԳՈՅՈՒԹՅՈՒՆ ՈՒՆԵՑՈՂ ՀԻՄՆԱՏԱԿ

ՏՐՈՒՄ	Ս. ԽԱՆՅԱՆ		ԱԽԹԱՆԱՅԻ ԹԻՎ 2 ԴՊՐՈՑԻ ՎԵՐԱԿԱՈՒՄՑՈՒՄ		
ԴՆՏ	Ս. ԽԱՆՅԱՆ				
ՄԱՍԻՇ	Խ. ՊՐԻՄՅԱՆ			ՓՈՒԼ	ԹԻԹ
				Ա	ՏՇ
			<p>ԿՏՐՎԱԾՔ 1 - 1</p> <p>ՖԻԼԵԹԵՃՈՒՄ»</p> <p>Ա. ՆՅՈՐԵՍԻ</p>		