



ՀԱՏՎԱԾ ԱՌԱՋԻՆ ՀԱՐԿԻ ՍԱՆՀԱՆԳՈՒՅՑՆԵՐԻ ՀԱՏԱԿԱԳԾԻՑ

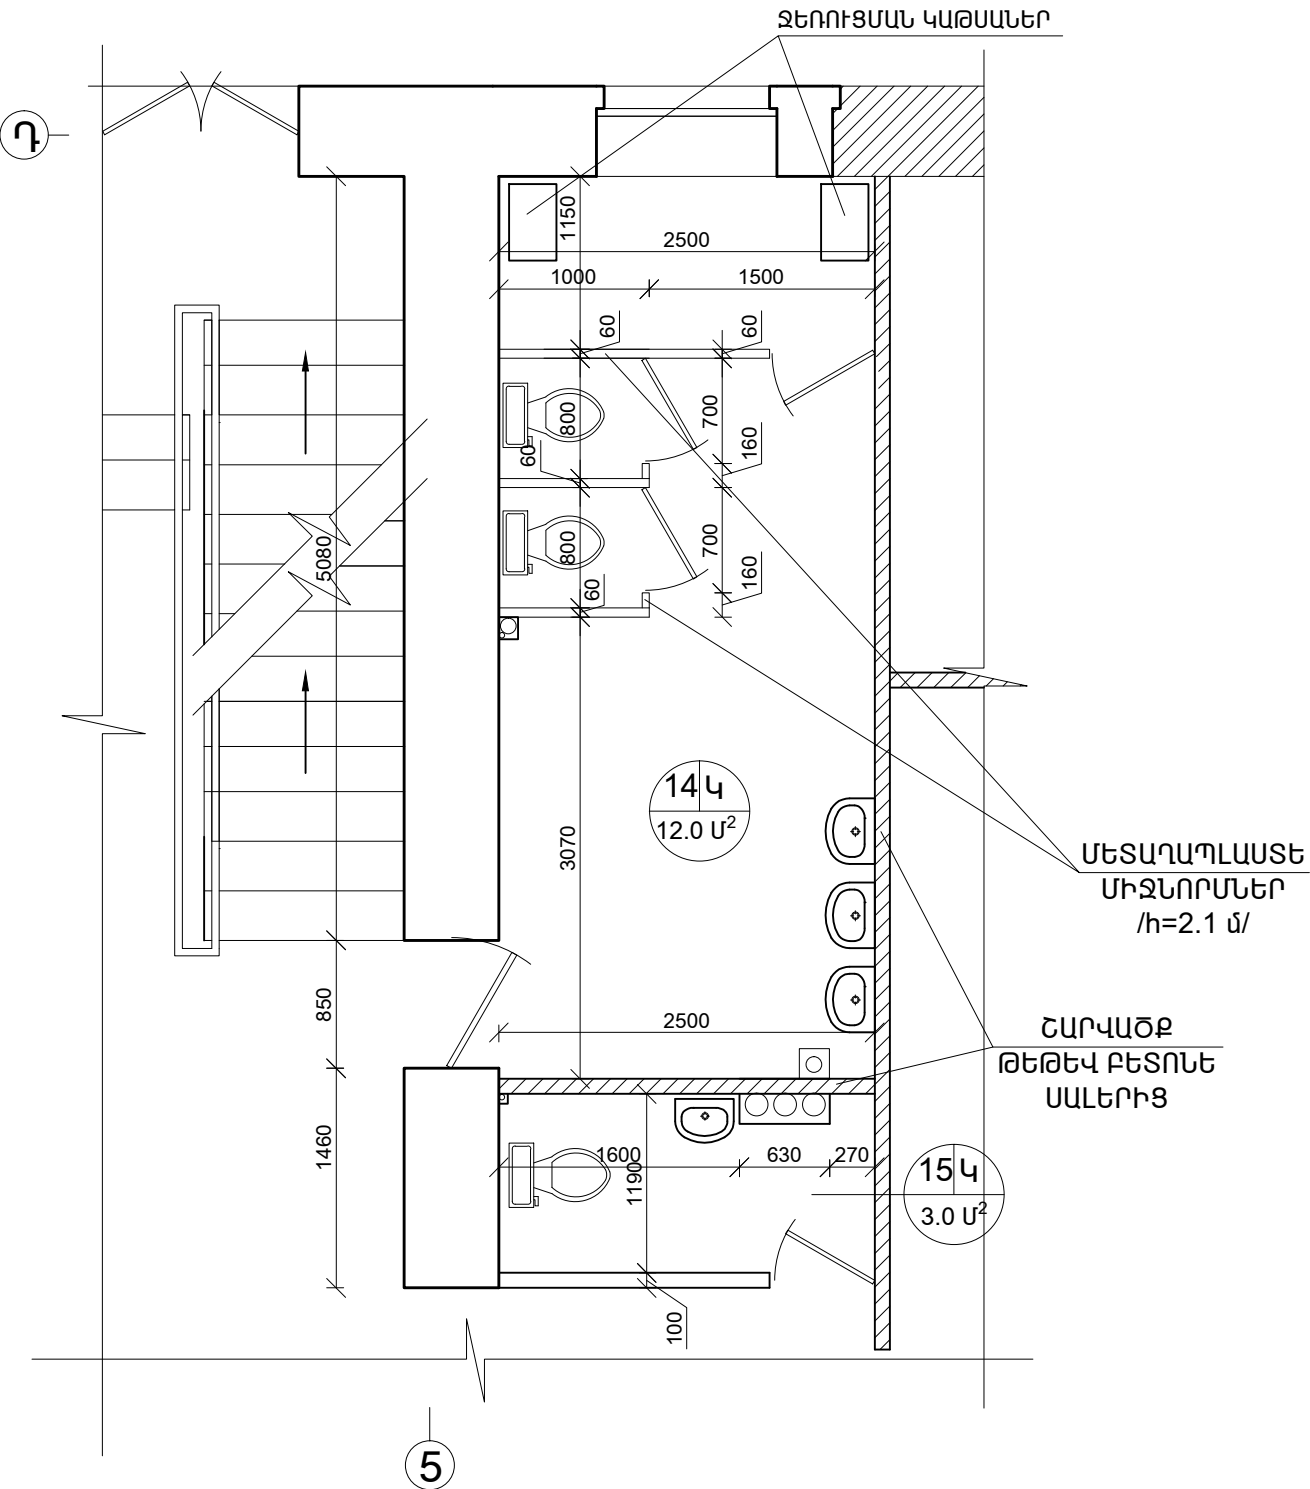

ՀԱՏՎԱԾ ԵՐԿՐՈՐԴ ՀԱՐԿԻ ՍԱՆՀԱՆԳՈՒՅՑԻ ՀԱՏԱԿԱԳԾԻՑ

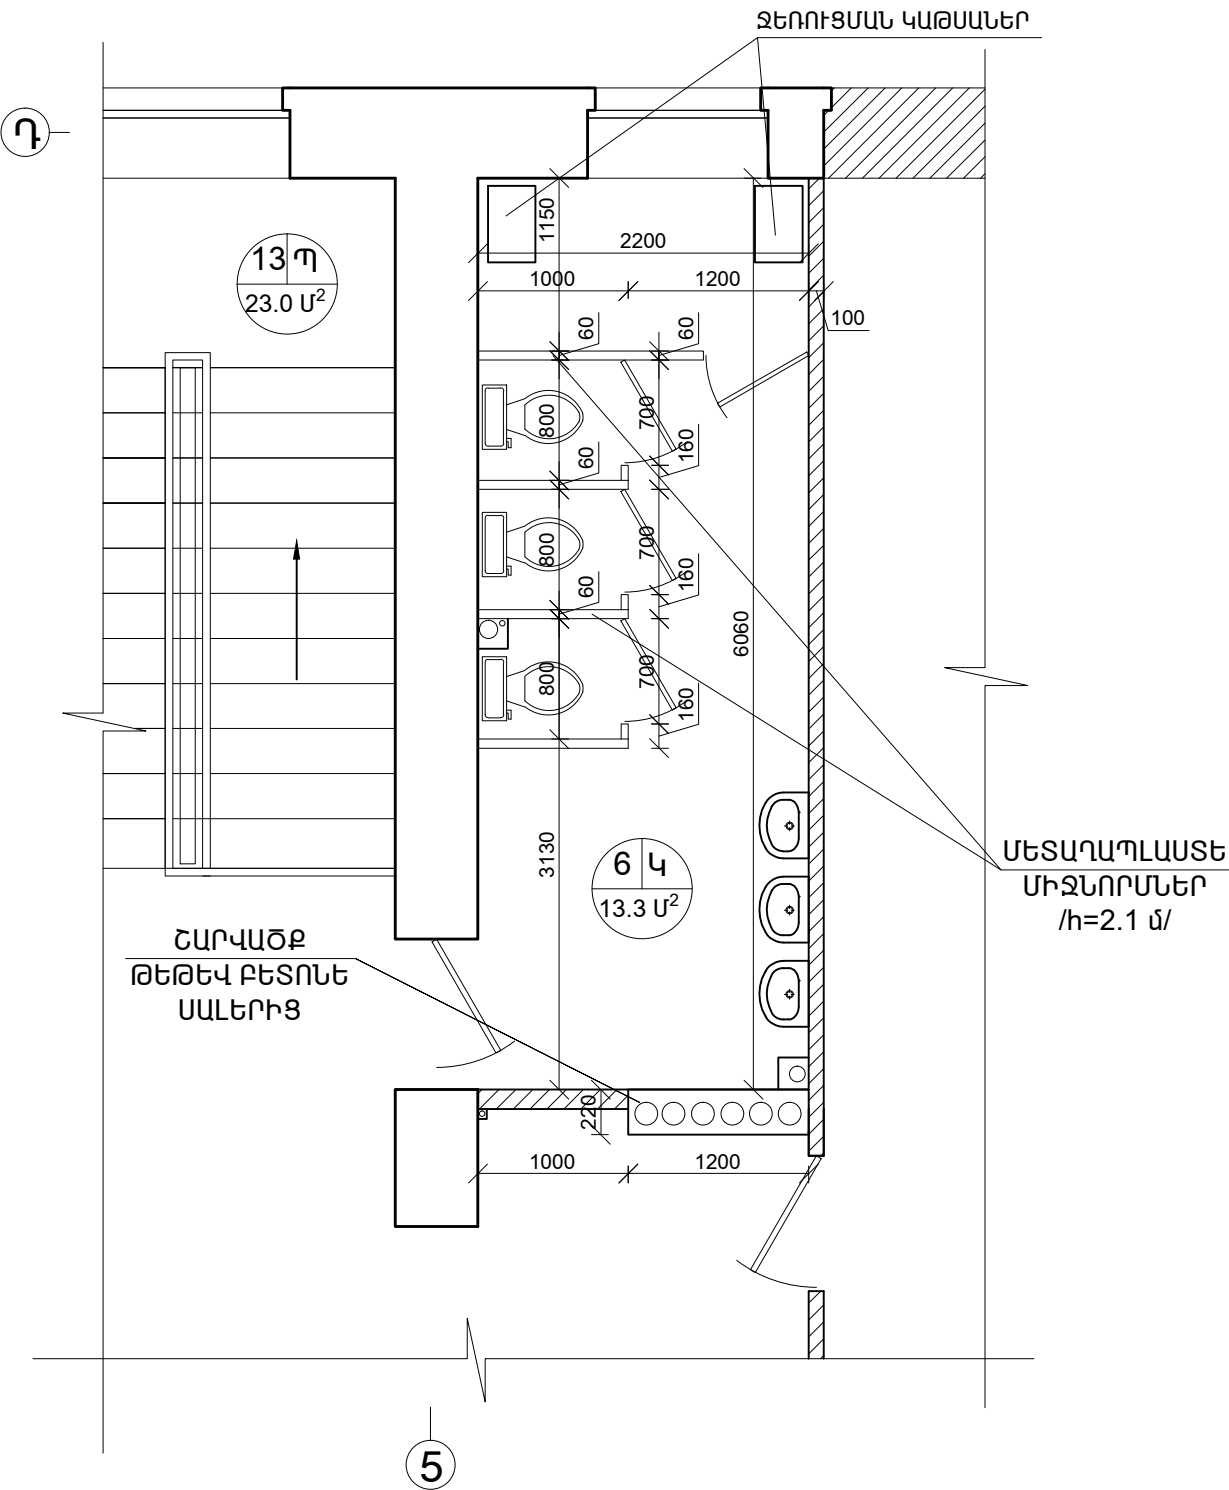

ՏՐՈՒՄ	Ս. ԲԱՐՍԵՍԻ		ԱՌԱՋԱԼԱՅԻ ԹԻՎ 2 ԴՊՐՈՑԻ ՎԵՐԱԿԱՌՈՒՑՈՒՄ			
ԴՆՑ	Ս. ԲԱՐՍԵՍԻ					
ՊԱՆԿՈՒՅՑ	Խ. ՊԱՆԿՈՒՅՑ			ՓՈՒԼ	ԹԻԹ	ԹԻԹԻ
				Ա	ՀՇ	
			ՀԱՏՎԱԾ ԱՌԱՋԻՆ ԵՎ ԵՐԿՐՈՐԴ ՀԱՐԿԵՐԻ ՍԱՆՀԱՆԳՈՒՅՑՆԵՐԻ ՀԱՏԱԿԱԳԾԻՑ		ՖԻԼԵՍՓՈՒՄ	