


ԿԱՎԱՐԱՄԱԾԻ ԵՎ ԾՊԵՂՆԱՈՏՔԻ ՀԱՏԱԿԱԳԻԾ Մ 1 : 150

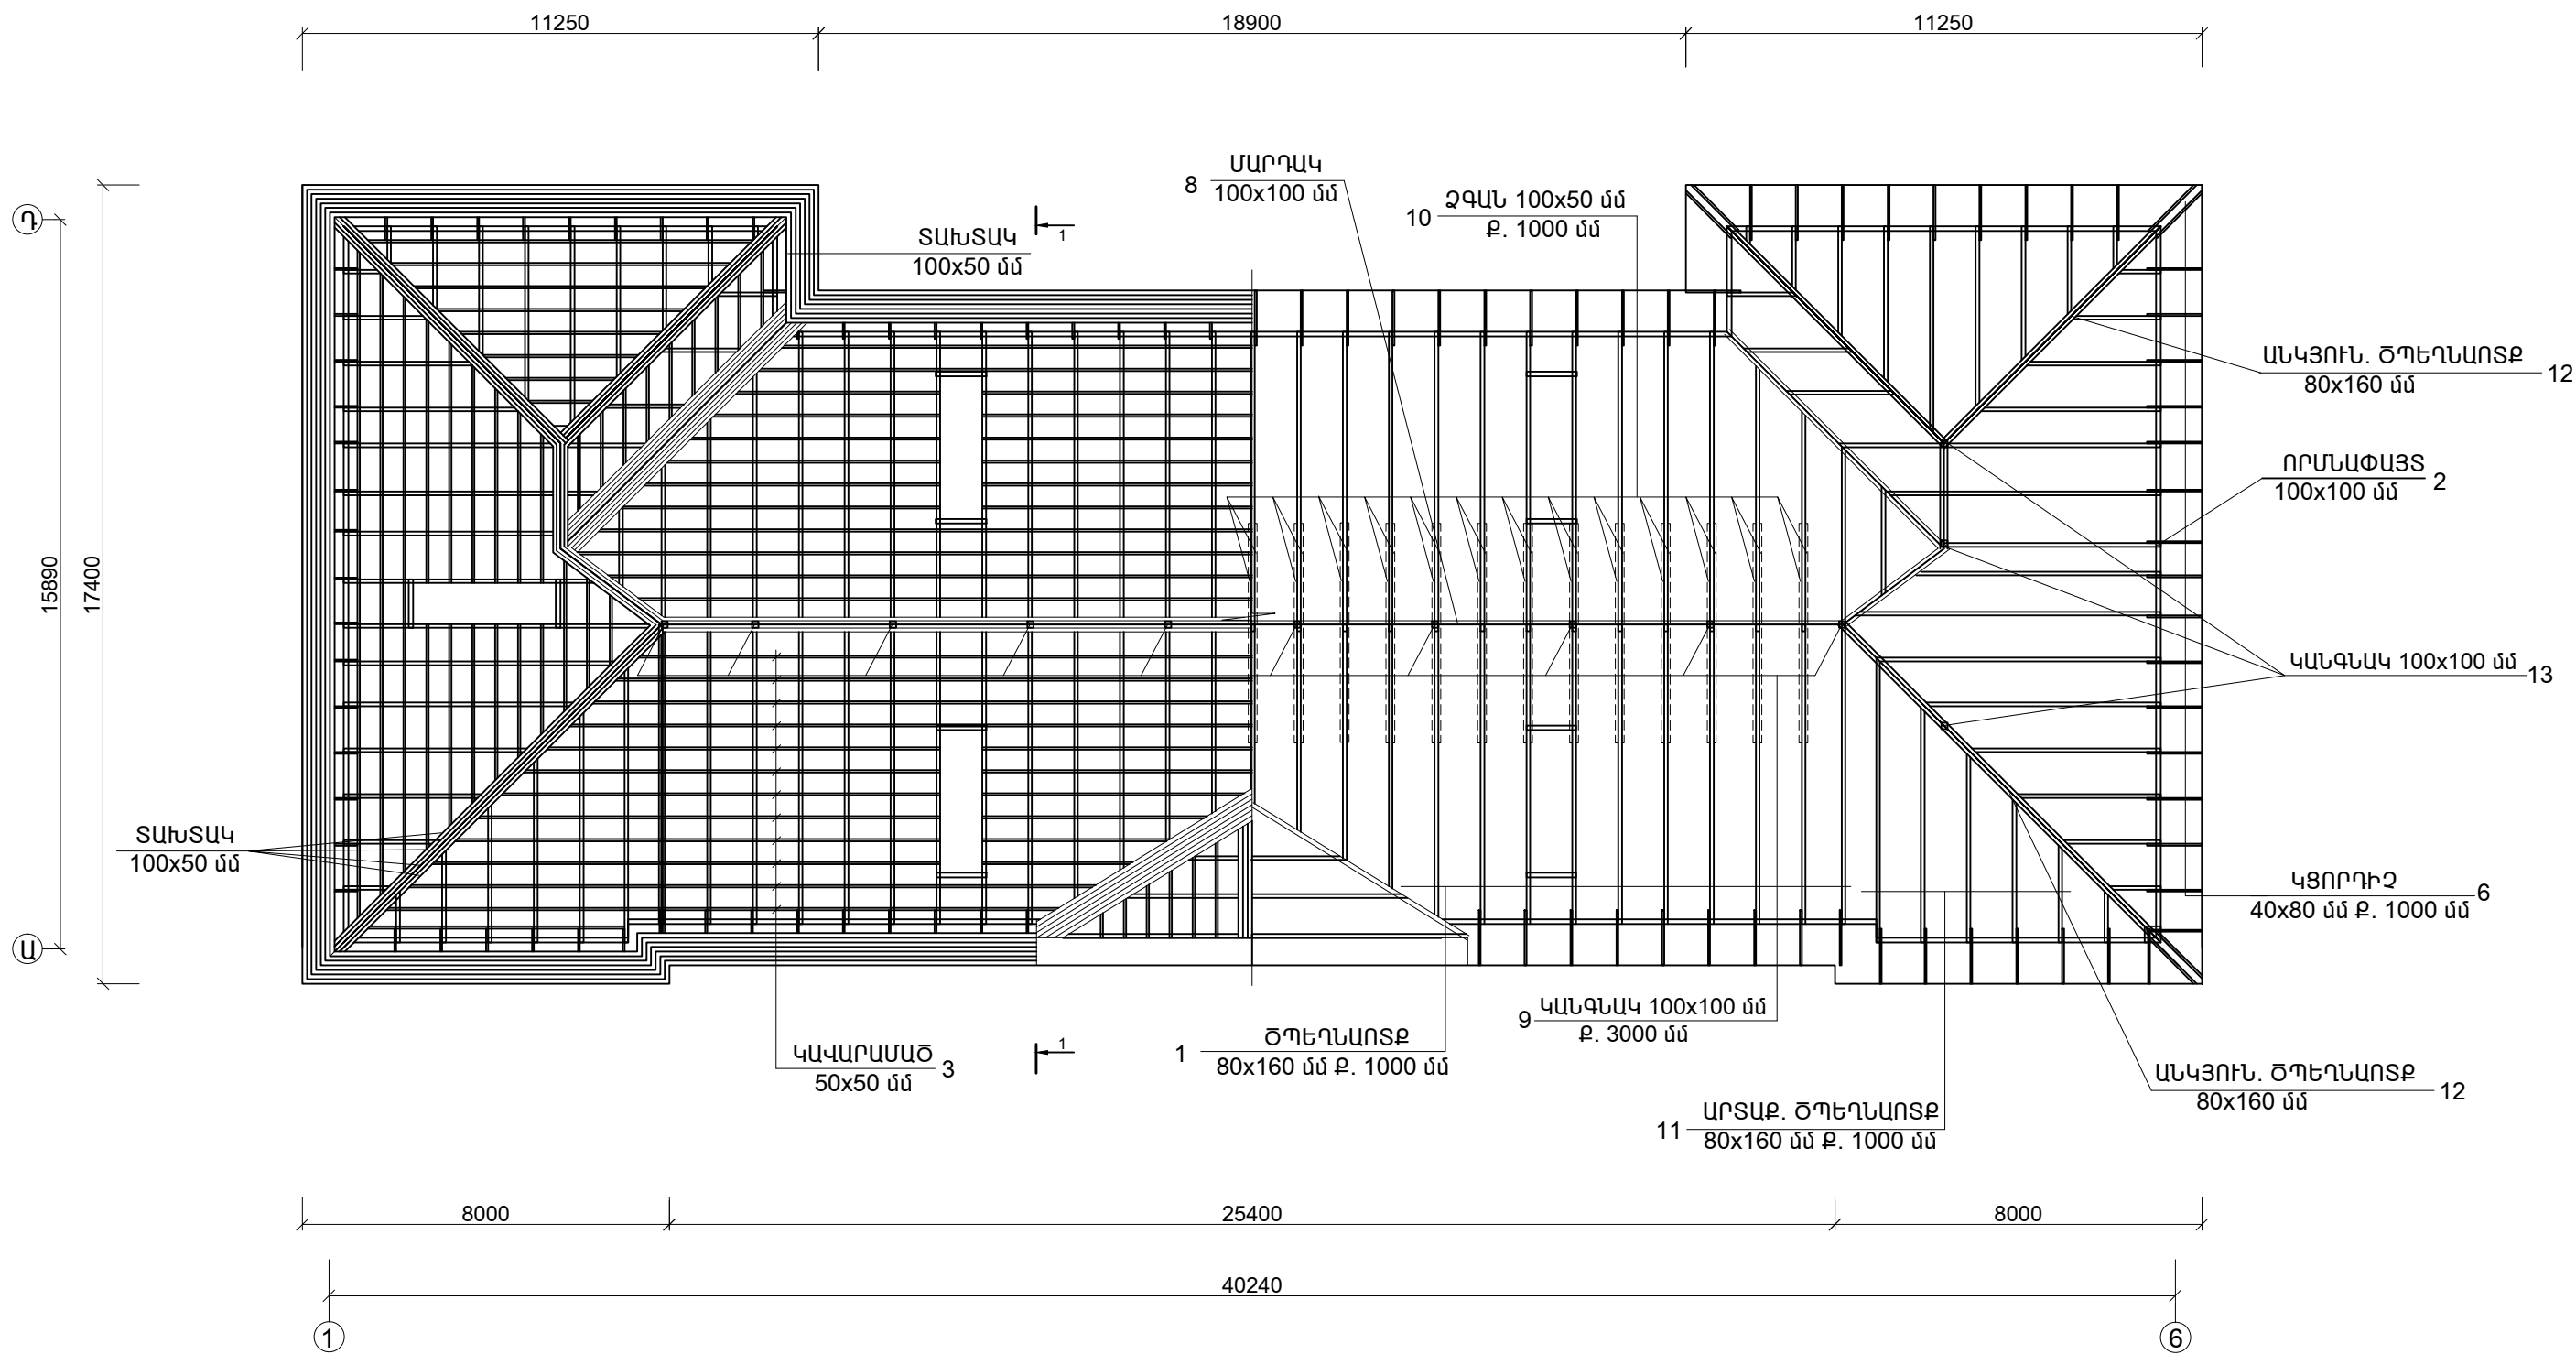

ՏՐՈՒՆ	Ս. ԽԱՆՅԱՆ		ԱՆԹԱՆԱՅԻ ԹԻՎ 2 ԴՊՐՈՏԻ ՎԵՐԱԿԱՌՈՒՑՈՒՄ		
ՆՏ	Ս. ԽԱՆՅԱՆ				
ՊԿԱՆՈՒՑ	Ե. ՊԻՊԻՅԱՆ				
			ՓՈՒԼ	ԹԻԹ	ԹԻԹԻ՝
			ԼՆ	ՏՇ	
			ԿԱՎԱՐԱՄԱԾԻ ԵՎ ԾՊԵՂՆԱՈՏՔԻ ՀԱՏԱԿԱԳԻԾ		
			ՏՐԱՅԻՆ ԵՎ ԾՊԵՂՆԱՈՏՔԻ ՀԱՏԱԿԱԳԻԾ		
			Ս. ԻՂՅԱՆ		