



ԿՏՐՎԱԾՔ 1 - 1

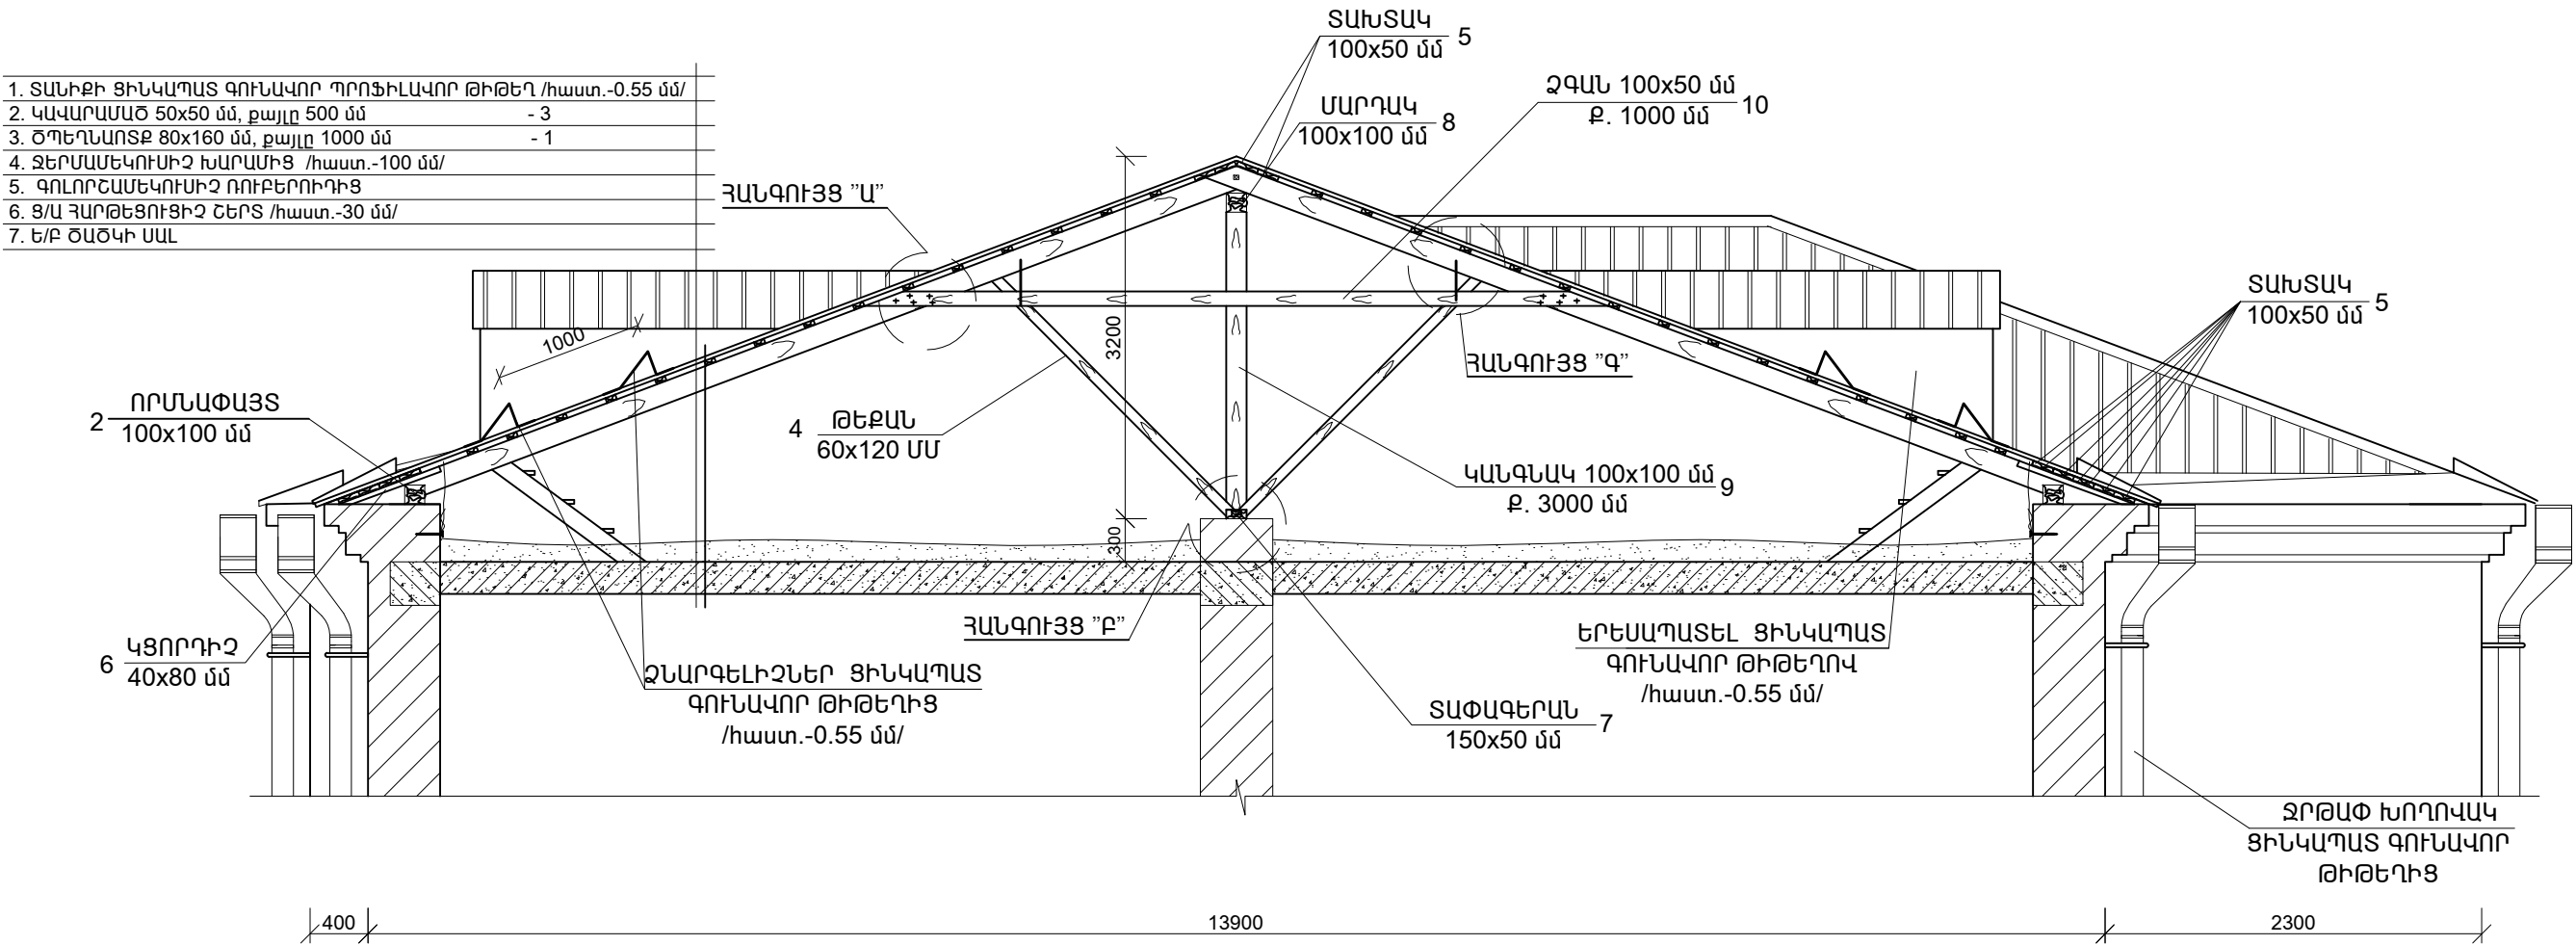

ԾԱՆՈԹՈՒԹՅՈՒՆ

- ԿՏՐՎԱԾՔ 1 - 1 ՆԱՅԵԼ ԹԵՐԹ ՃՇ-
- ՓԱՅՏԱՆՅՈՒԹԻ ՎԵՐՋԱՎՈՐՈՒԹՅՈՒՆՆԵՐԸ, ՈՐՈՆՔ ԴՊՎՈՒՄ ԵՆ ՊԱՏԻ ԴԵՏ ՄԵԿՈՒՄԱՑՆԵԼ ԵՐԿՈՒ ՇԵՐՏ ՌՈՒՔԵՐՈՒՂՈՎ
- ՏԱՆԻՔԻ ԱՄԲՈՂՋ ՓԱՅՏԱՆՅՈՒԹԸ ԶԱԿԱՍԵՊՏԻԿԱՑՆԵԼ ԵՎ ՄՇԱԿԵԼ ԶԱԿԱՅՐԴԵՂԱՅԻՆ ԼՈՒԾՈՒՅԹՈՎ
- ՏԱՆԻՔԻ ՓԱՅՏԱՆՅՈՒԹԸ ՊԵՏՔ Է ԼԻՆԻ ԿԻՍԱԶՈՐ ՍՈՃԻ ՈՐ ՏԵՍԱԿԻ
- ԴԵՂՈՒՅԱՅԻՆ ՄԻԱՑՈՒՄՆԵՐՈՒՄ ՏԱՓՕՂԱԿՆԵՐԻ ԵՎ ԶԱԿԱՄԱՆԵԿՆԵՐԻ ՏԵՂԱԴՐՈՒՄԸ ՊԱՐՏԱԴԻՐ Է

ՋԱՆԱՐԳԵԼԻՉԻ ՏԵՍՔ

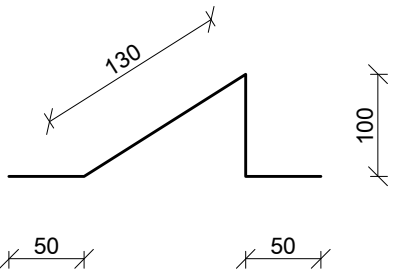

ՏՐՈՒՄ	ՈՐ. ԲԱՌԵՅԱՆ		ԱԽԹԱՆԱՅԻ ԹԻՎ 2 ԴՊՐՈՑԻ ՎԵՐԱԿԱՌՈՒՑՈՒՄ		
ԴԵՏ	ՈՐ. ԲԱՌԵՅԱՆ				
ՊԱՆԿՈՒՅ	Խ.ՊՐԻՊՅԱՆ		ՓՈՒԼ	ԹԻԹ	ԹԻԹԻ
				Ն	ՇՇ-
			ՖԻԼԵԹԵՃԻՆԻ»		
ԿՏՐՎԱԾՔ 1 - 1			Ս. ՆՅՈՐԻՍԻ		