




Ե/ԲԵՏՈՆԵ ՍՅՈՒՆ Ս - 2 Ս 1 : 50

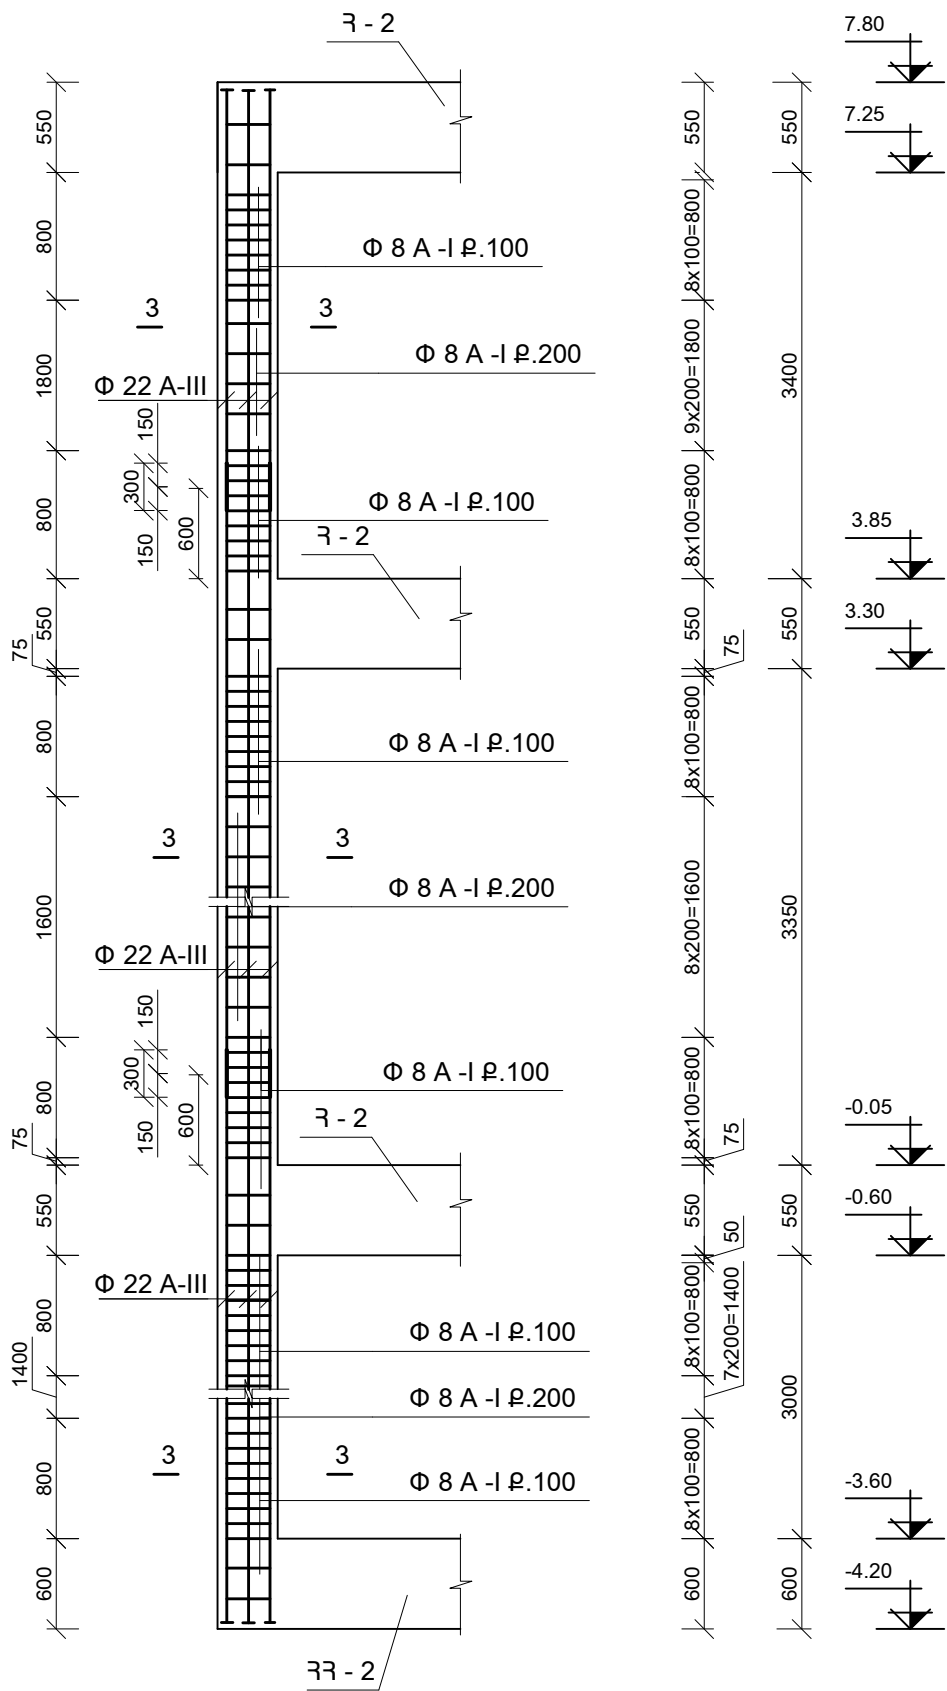

Ե/ԲԵՏՈՆԵ ՀԵԾԱՆ Հ - 2 Ս 1 : 50

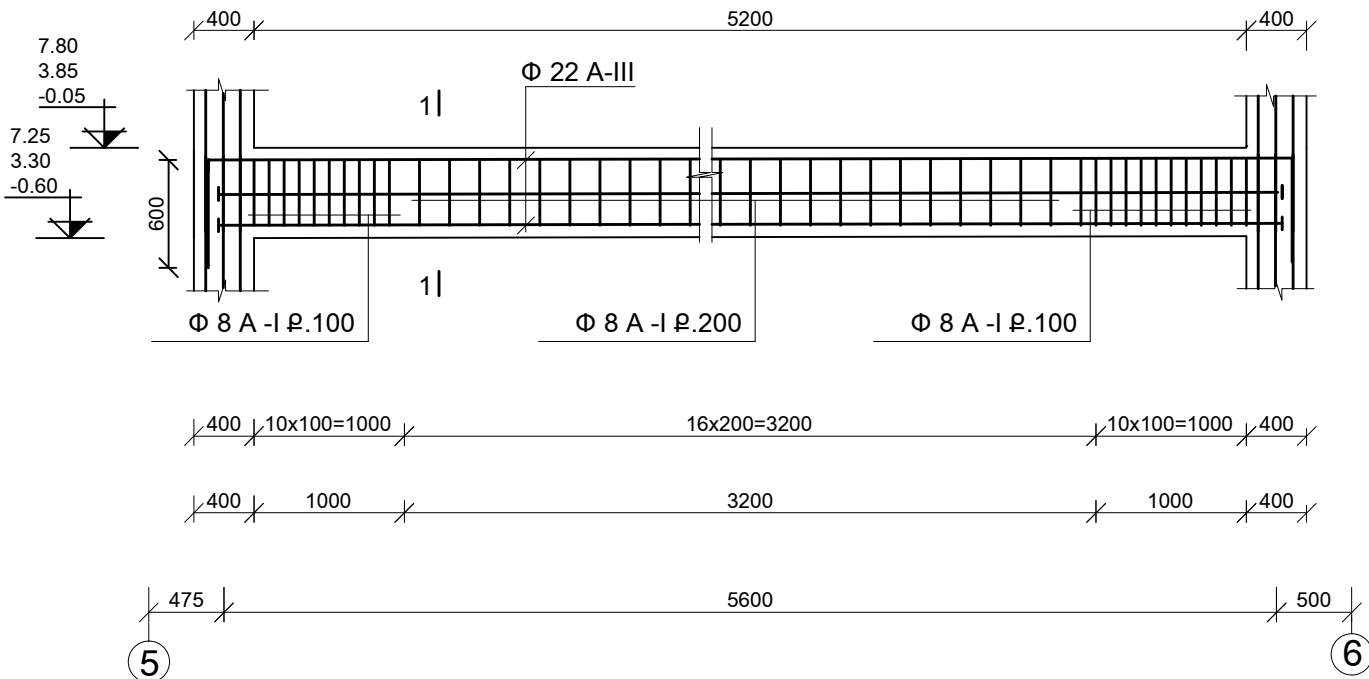

Ե/ԲԵՏՈՆԵ ՀԻՄՆԱՅԻՆ ՀԵԾԱՆ ՀՀ - 2 Ս 1 : 50

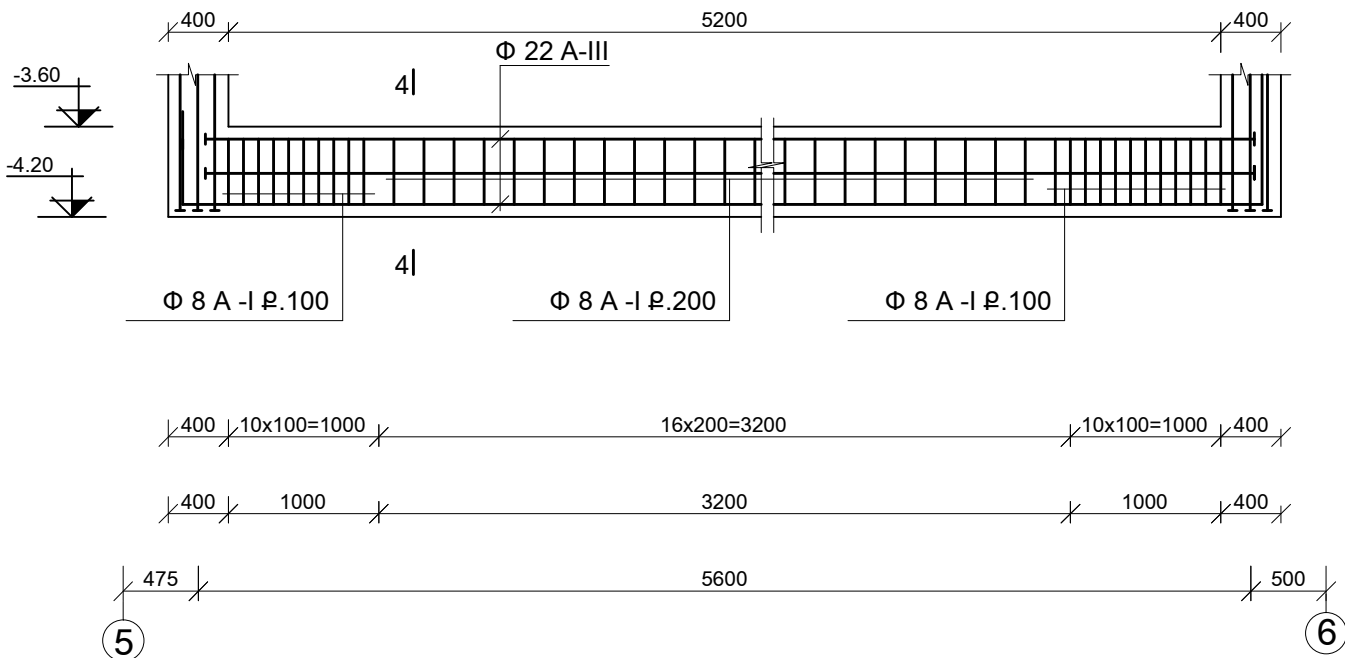

ՏՐՈՒՄ	II. ԲԱՌԷՅԱՆ		ԱՆԺԱՄԱՆԱՅԻ ԹԻՎ 2 ԴՊՐՈՑԻ ՎԵՐԱԿԱՌՈՒՅՈՒՄ		
ՆԻՋ	II. ԲԱՌԷՅԱՆ				
ՊԱՆԿՈՒՄ	II. ԲԱՌԷՅԱՆ		ՓՈՒԼ	ԹԻԹ	ԹԻԹԻ
				Ն	ՀՀ-
			ՖԻԶՄԱՆՈՎԱԿԱՆ ՍԵՐՎԻՍ «ՖԻԶՄԱՆՈՎԱԿԱՆ ՍԵՐՎԻՍ»		