


ԱՌԱՋԻՆ ՀԱՐԿԻ ՀԱՏԱԿԱԳԻԾ /ԶԱԹԱԳՐՈՒԹՅՈՒՆ/ Մ 1 : 150

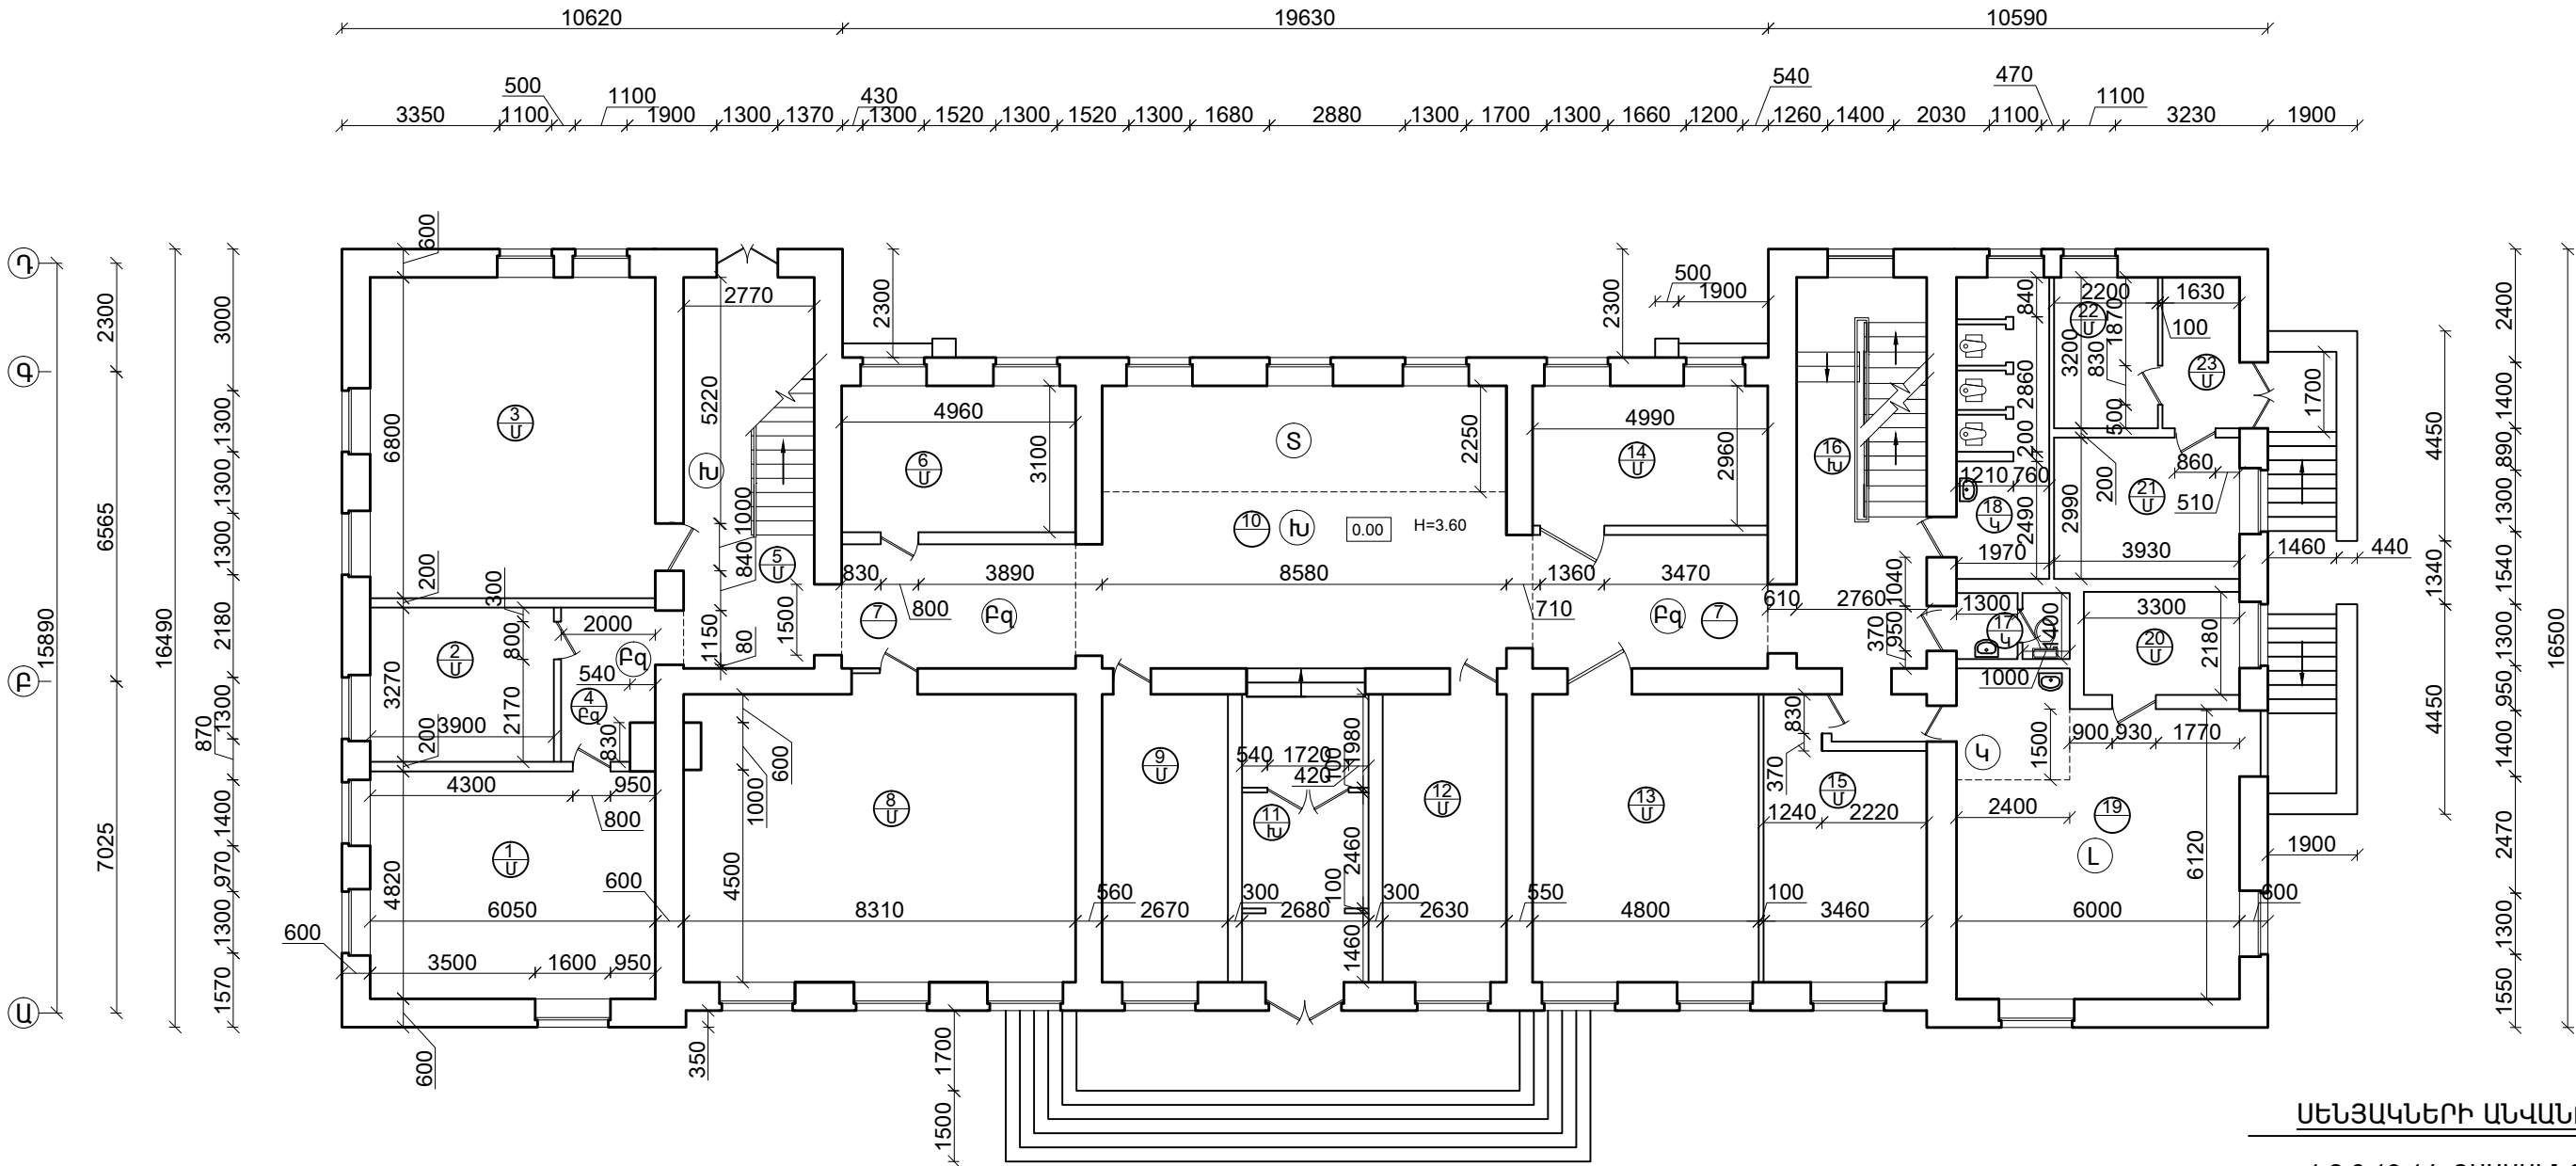

ՍԵՆՅԱԿՆԵՐԻ ԱՆՎԱՆՈՒՄՆԵՐԸ

- 1,2,6,13,14. ԴԱՍԱՍԵՆՅԱԿՆԵՐ
- 3. ՇԱԽՄԱՏԻ ԴԱՍԱՍԵՆՅԱԿ
- 4,7,11,23. ՄԻՋԱՆՅՔ
- 5, 16. ԱՍՏԻՃԱՆԱԿԱՆԴԱԿ
- 8. ՀԱՄԱԿԱՐԳԶԱՅԻՆ ԴԱՍԱՍԵՆՅԱԿ
- 9. ՈՒՍՈՒՑԶԱՆՈՑ
- 10. ՌԵԿՐԵԱՑԻԱ
- 12. ԳՐԱԴԱՐԱՆ
- 15. ԱՇԽԱՏԱՆՔԻ ՈՒՍՈՒՑՄԱՆ ԴԱՍԱՍԵՆՅԱԿ
- 17. ՍԱՆՀԱՆԳՈՒՅՑ /ՈՒՍՈՒՑԻԶՆԵՐԻ/
- 18. ՏՂԱՆԵՐԻ ՍԱՆՀԱՆԳՈՒՅՑ
- 19. ԳԱՇԱՐԱՆ
- 20. ԽՈՐՀԱՆՈՑ
- 21,22. ԼԱԲՈՐԱՏՈՐԻԱ

ՊԱՅՄԱՆԱԿԱՆ ՆՇԱՆՆԵՐ

- ՀԱՏԱԿՆԵՐԻ ՏԻՊԸ
- Խ - ԽճԱՆԿԱՐԱՅԻՆ ՀԱՏԱԿՆԵՐ
 - Տ - ՏԱԽՏԱԿԵ ՀԱՏԱԿՆԵՐ
 - Կ - ԿԵՐԱՄԻԿԱԿԱՆ ՍԱԼԻԿՆԵՐ
 - ԲԳ - ԲԱԶԱՆՏԵ ՀԱՏԱԿՆԵՐ
 - Ս - ՄԱՆՐԱՏԱԽՏԱԿԵ ՀԱՏԱԿՆԵՐ
 - Լ - ԼԻՆՈԼԵՈՒՄԵ ՀԱՏԱԿՆԵՐ

ՏՐՈՒՄ	Ս. ԲԱՐՍԵՍԻ		ԱՆԹԱՆԱՅԻ ԹԻՎ 2 ԴՊՐՈՑԻ ՎԵՐԱԿԱՌՈՒՑՈՒՄ		
ՆՃ	Ս. ԲԱՐՍԵՍԻ				
ԱՎԱՆՈՒՑ	Խ. ՊԻՊԻՅԱՆ			ՓԽԼ	ԹԻԹ
				Խ	ՏՇ
			ԱՌԱՋԻՆ ՀԱՐԿԻ ՀԱՏԱԿԱԳԻԾ /ԶԱԹԱԳՐՈՒԹՅՈՒՆ/	ՖԻԲԵՆԻՏԻՆՆԵՐԸ	