


ԱՎ-2 ԱՍՏԻՃԱՆԱՎԱՆԴԱԿԻ ՀԱՏԱԿԱԳԻԾ Մ 1 : 50

/ԱՐԵՎՍՏՅԱՆ ԿՈՂՄ/

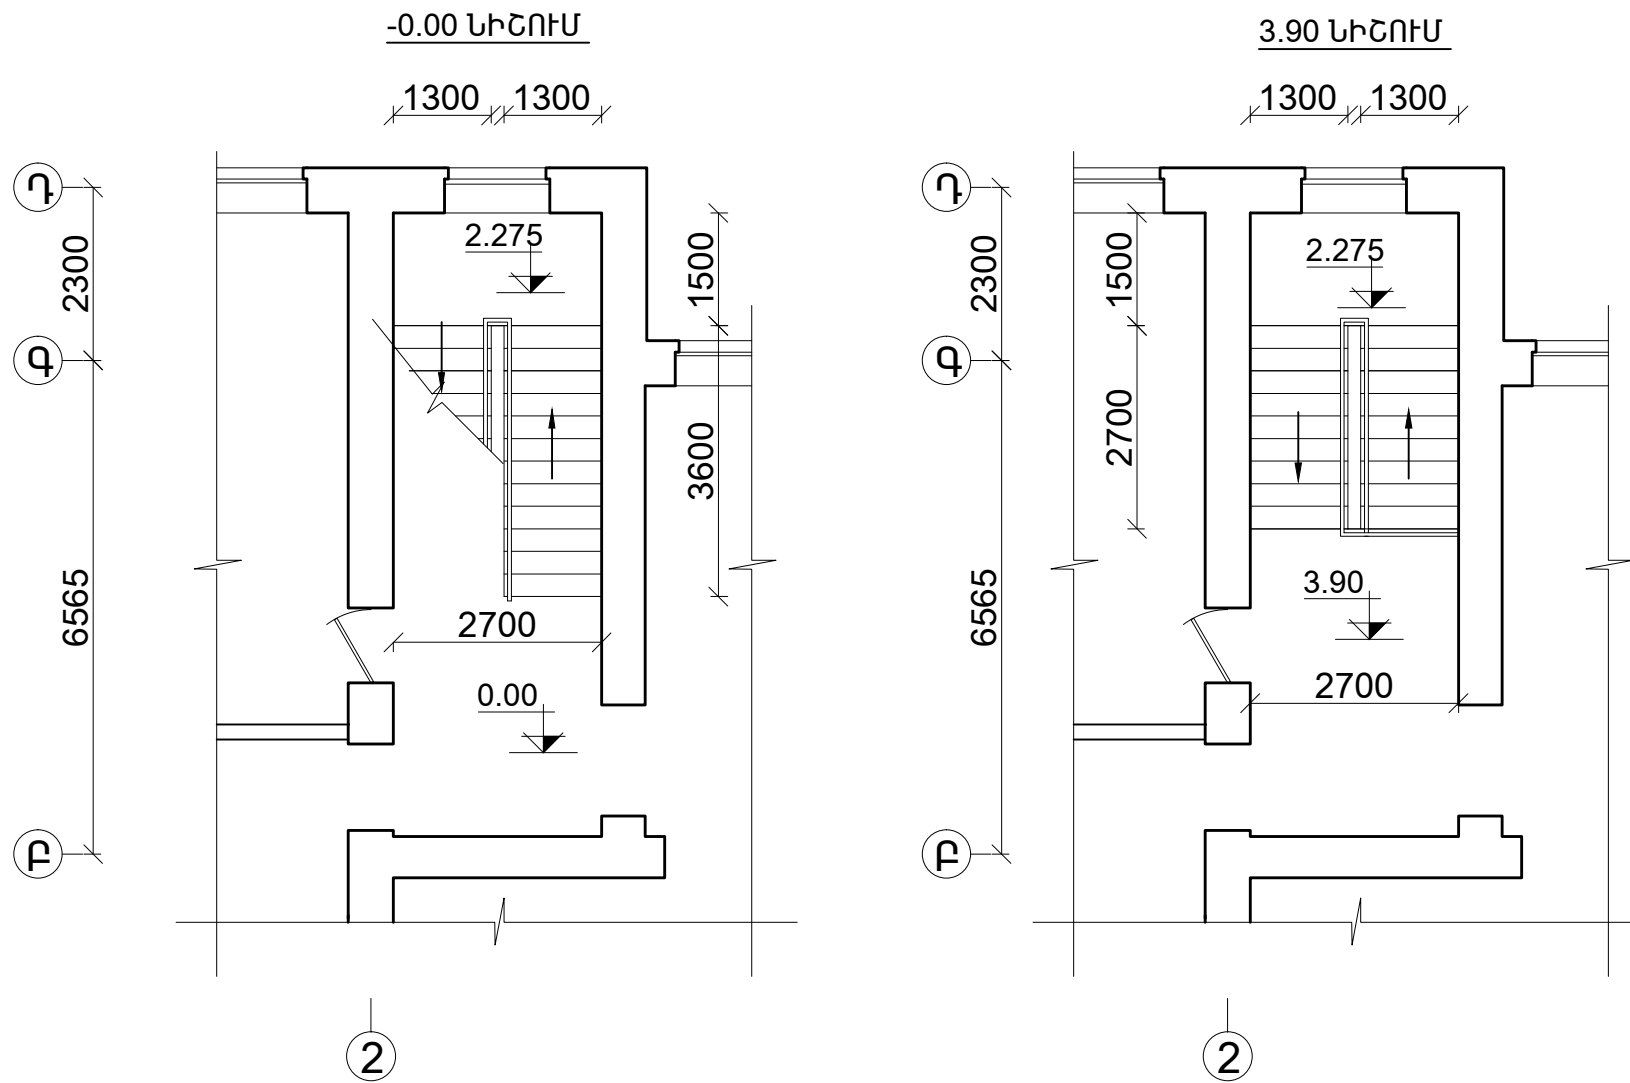

ԾԱՆՈԹՈՒԹՅՈՒՆ

- ԱՄՐԱՆՆԵՐԸ ԵՌԱԿՑԵԼ ԳՈՅՈՒԹՅՈՒՆ ՈՒՆԵՑՈՂ ՊՈՂՊԱՏԵ ՀՎԵԼԵՐԻՆ
- ՄԵՏԱՂԱԿԱՆ ԷԼԵՄԵՆՏՆԵՐԻ ԵՌԱԿՑՈՒՄՆ ԻՐԱԿԱՆԱՑՆԵԼ Զ -42 ՏԻՊԻ ԷԼԵԿՏՐՈՂՈՎ
- ԳՈՅՈՒԹՅՈՒՆ ՈՒՆԵՑՈՂ ՄԵՏԱՂԱԿԱՆ ՀՎԵԼԵՐԸ ՅՈՒՂԱՆԵՐԿԵԼ ԵՐԿՈՒ ԱՆԳԱՄ
- ԱՐԵՄՏՅԱՆ ԿՈՂՄԻ ԱՍՏԻՃԱՆՆԵՐԻ ԱՄՐԱՆԱՎՈՐՈՄՆ ԻՐԱԿԱՆԱՑՆԵԼ ԱՐԵՎԵԼՅԱՆ ԿՈՂՄԻՆԻ ՑՈՒՅՑ ՏՐՎԱԾՆԵՐԻՆ ՀԱՄԱՊԱՏԱՍԽԱՆ
- ԱՍՏԻՃԱՆՆԵՐԻ ԵՎ ՍԱԼԵՐԻ ՀԱԹԵՐԸ ՃՇՏԵԼ ՏԵՂՈՒՄ՝ ՏՈՐԿՐԵՏԱՑՄԱՆ ԱՇԽԱՏԱՆՔՆԵՐԸ ԿԱՏԱՐԵԼՈՒՑ ՀԵՏՈ

ՄԻԱԶՈՒՅԼ Ե/Բ ԱՍՏԻՃԱՆԱՎԱՆԴԱԿԻ ԱՎ-2 ՄԱՍՆԱԳԻՐ					
ԴԻՐՁԸ	ՆՇԱՆԱԿՈՒՄԸ	ԱՆՎԱՆՈՒՄԸ	ՔԱՆԱԿ ՀԱՏ	ՔԱՇԸ ԿԳ	ԾԱՆՈԹՈՒԹ.
		Ե/Բ ՄԻԱԶՈՅԼ ՍԱԼ ՄՍ-1	1		
1		Φ 14 A – III L=1300	50	79.0	
2		Φ 8 A – I L=15000	9	27.0	
ԲԵՏՈՆ B - 15					0.8 մ³
		Ե/Բ ՄԻԱԶՈՅԼ ՍԱԼ ՄՍ-2	1		
3		Φ 12 A – III L=3000	18	48.0	
4		Φ 10 A – III L=2700	20	34.0	
ԲԵՏՈՆ B - 15					0.7 մ³
Աստիճանների բետոնացում B-12.5 - 1.5 մ³					
Աստիճանների երեսապատում բազալտե սալիկներով /հաստ.-30 մ/ - 9.0 մ²					
Աստիճանաճակատների երեսապատում բազալտե սալիկներով - 4.5 մ²					
Աստիճանահարթակների երեսապատում բազալտե սալիկներով - 8.0 մ²					
Ալյումինե հավաքովի բազրիքների տեղադրում - 8.0 գծմ					

ՏՐՈՒՄ	II. ԷՔՈՒՅԸ		ԱԽԹԱԼԱՅԻ ԹԻՎ 2 ԴՊՐՈՑԻ ՎԵՐԱԿԱՌՈՒՑՈՒՄ		
ՆՏ	II. ԷՔՈՒՅԸ				
ՊԱՆԿՈՒՑ	II. ԷՔՈՒՅԸ			ՓՈՒԼ	ԹԵՐԹ
				Ա	ՏՇ-
			ԱՎ-2 ԱՍՏԻՃԱՆԱՎԱՆԴԱԿԻ ՀԱՏԱԿԱԳԻԾԵՐ ՏԱՐԲԵՐ ՆԻՇԵՐՈՒՄ: ՆՅՈՒԹԵՐԻ ՄԱՍՆԱԳԻՐ:		
			ՖԻԼԵՆԹԵՐԻՆ՝ Ս. ԻՅՅԾԵՐ		