


ՏԵՂԱՆՔԻ ՀԱՆՈՒՅԹ Մ 1:500

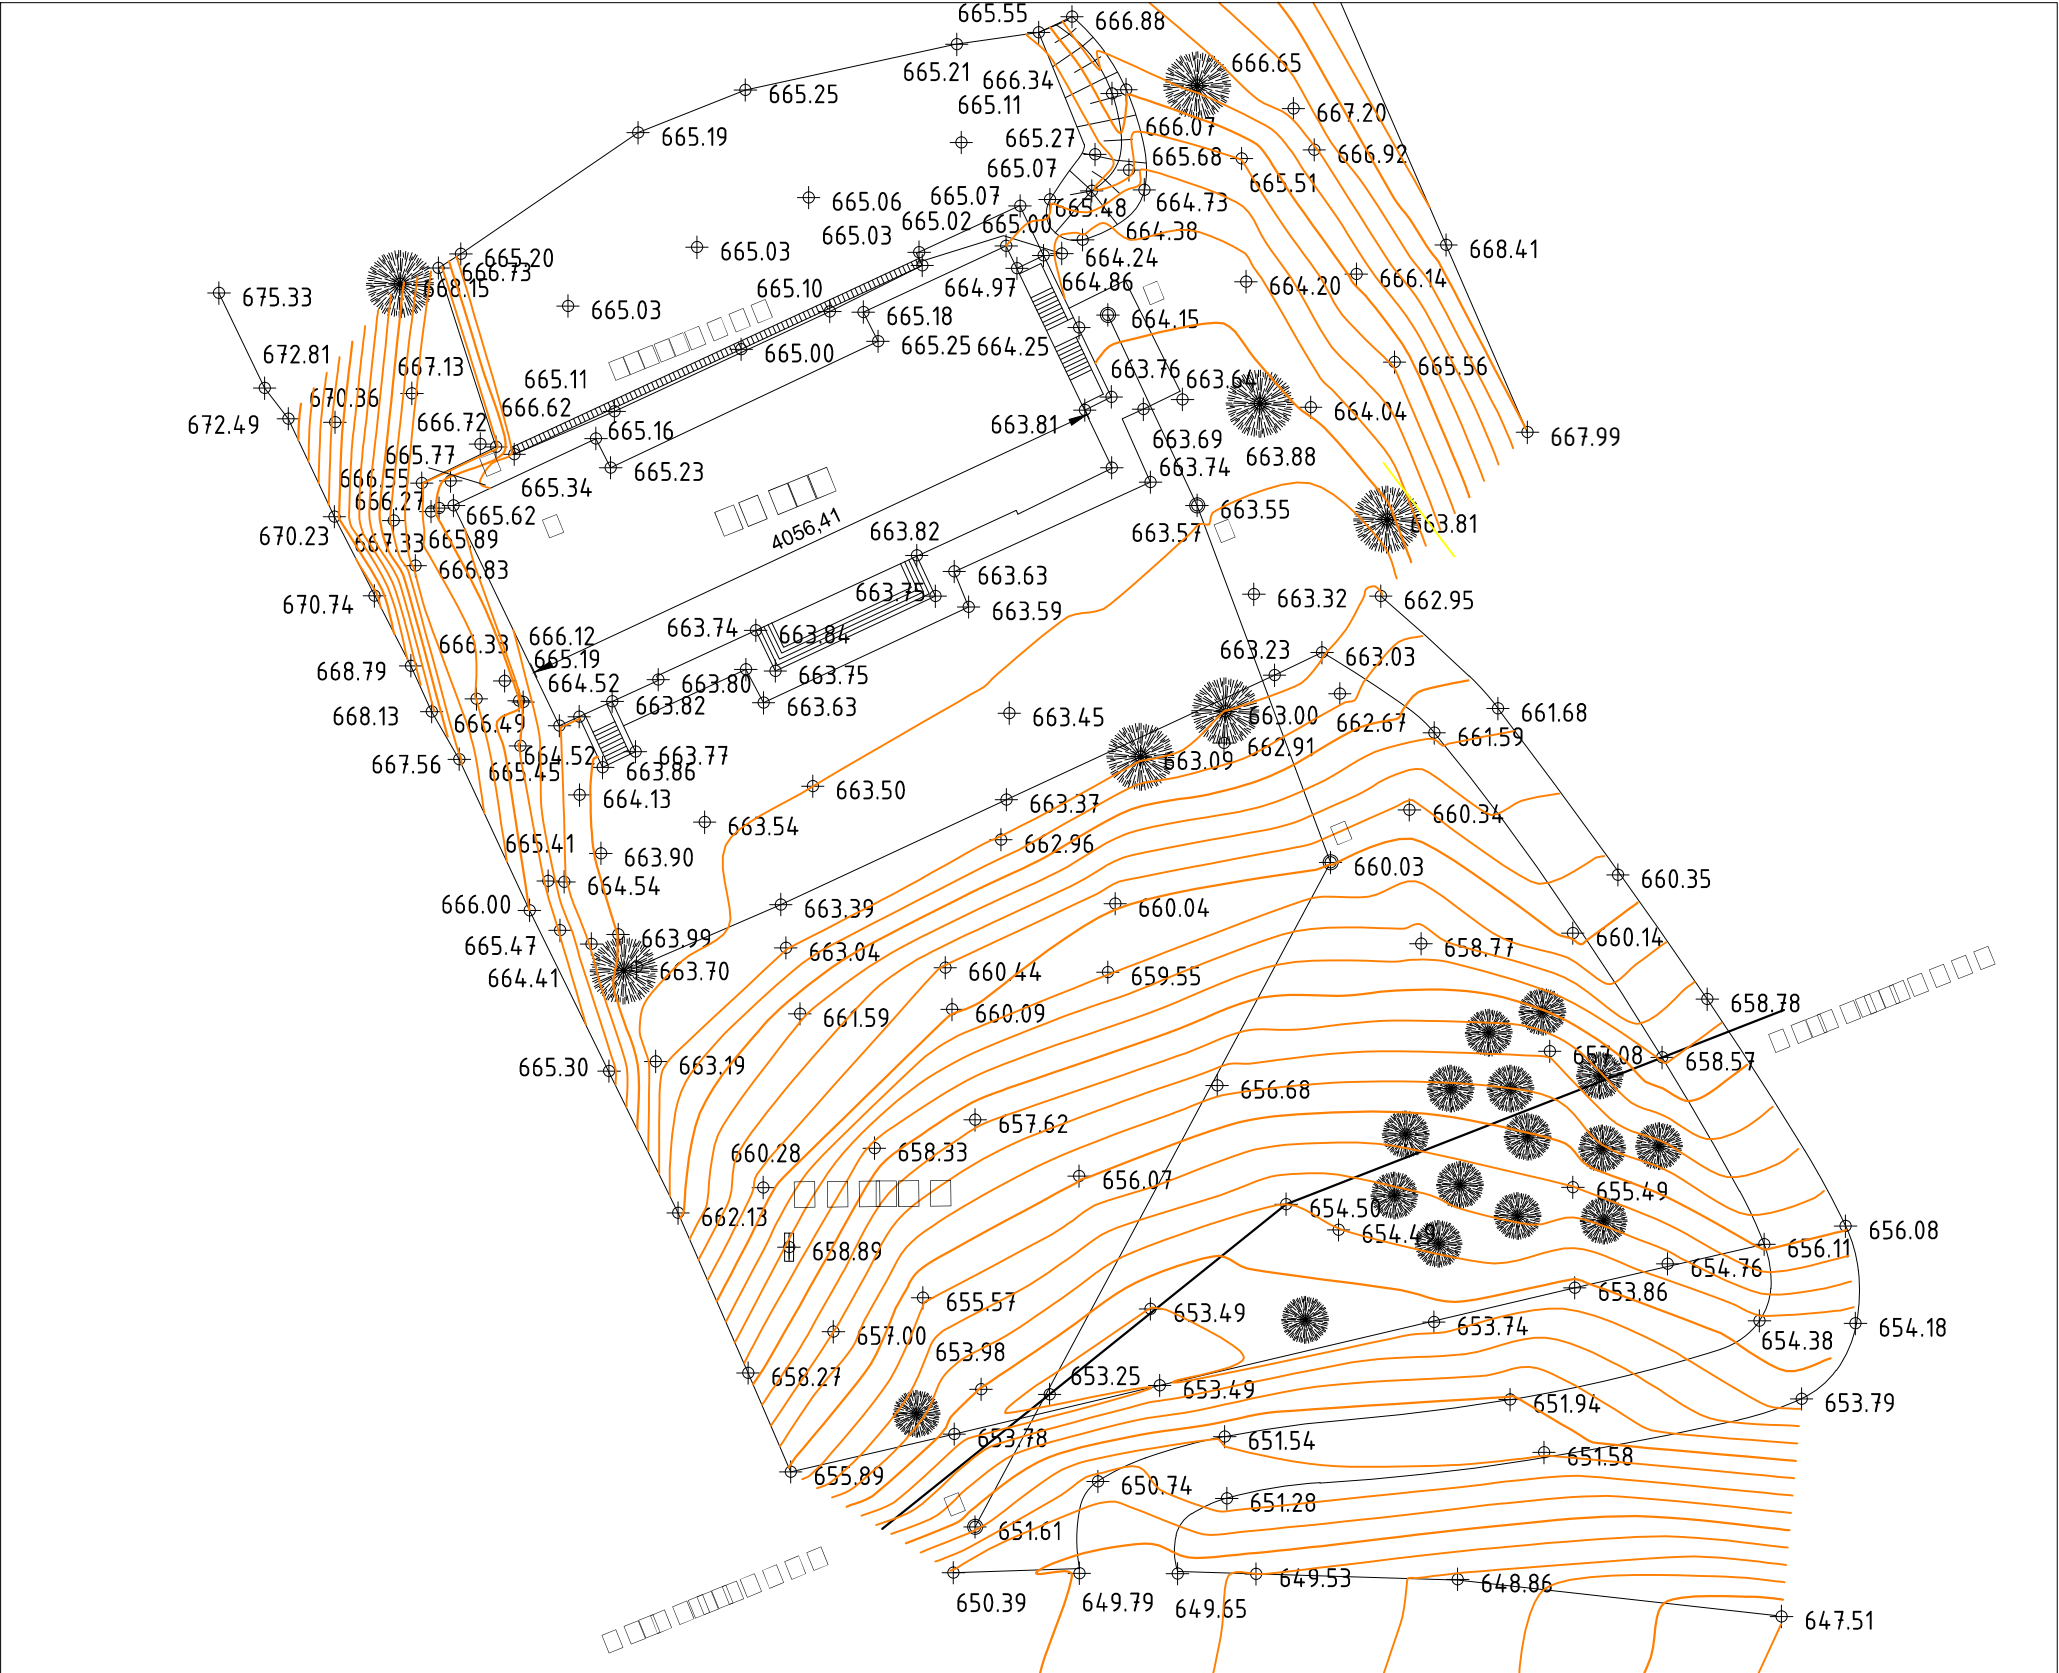

ՏՈՒՆ	II. ԺԱՆՎԱՐ		ԱՆԹԱՆԱՅԻ ԹԻՎ 2 ԴՊՐՈՑԻ ՎԵՐԱԿԱՌՈՒՑՈՒՄ		
ՄՏ	II. ԺԱՆՎԱՐ				
ՄԻԱԿՈՒՅ	Խ.ՊՐԱՎԱՐԱՆ				
			ՏԵՂԱՆՔԻ ՀԱՆՈՒՅԹ	ՏՐԱՆՍԴԵՐՄԱՆ ԴԵՊԱՐՏԱՄԵՆ	ԵՊԱ
			Ս. ՆՅՈՒՅԻՆ		