ՈՒՂՂԱՁԻԳ ՀԱՏԱԿԱԳԾՈՒՄ Մ 1:500

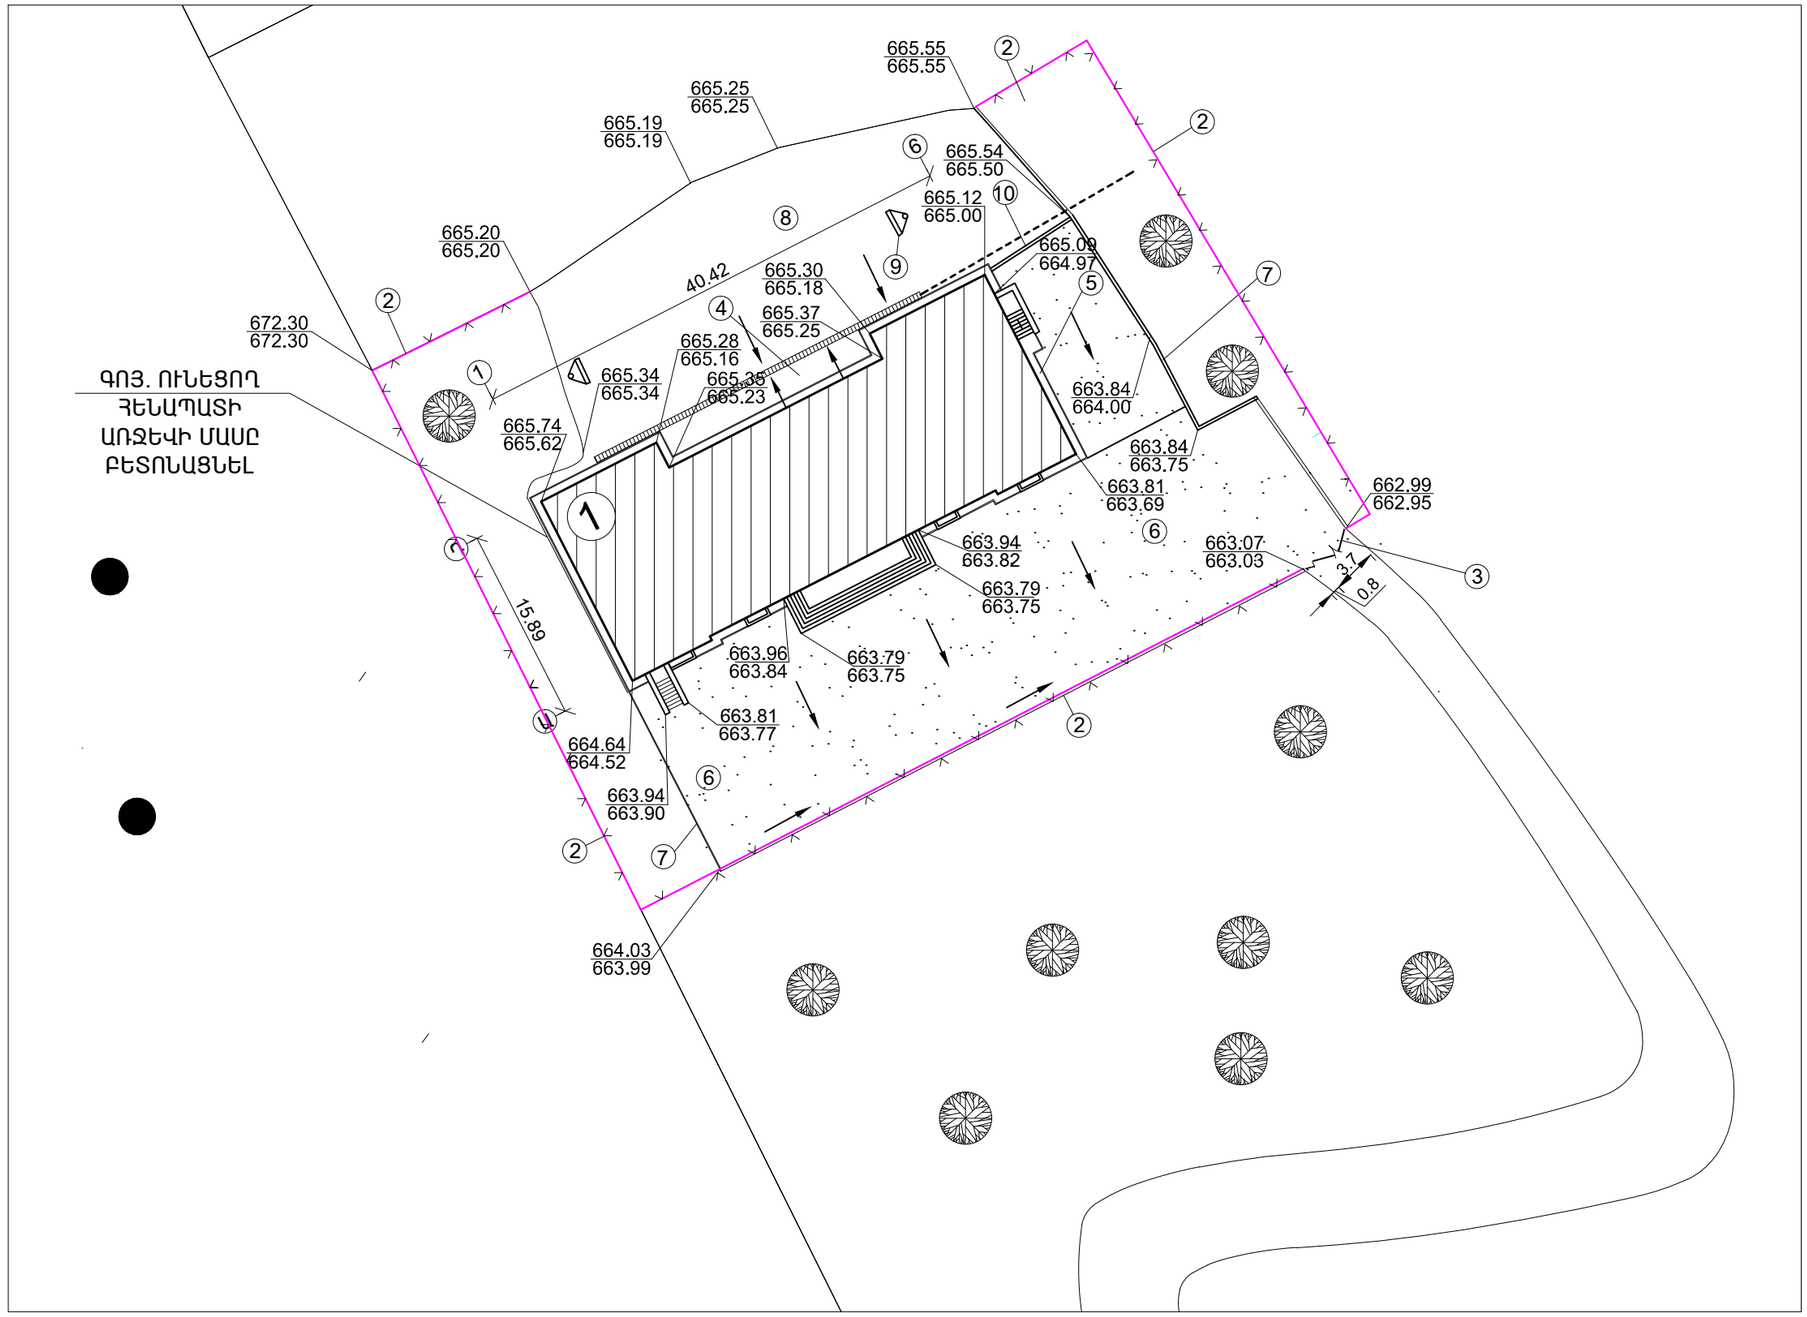

ԱՆՎԱՆԱՑԱՆԿ

1. ՀԻՄՆԱՆՈՐՈԳՎՈՂ ԴՊՐՈՑ
2. ՄԵՏԱՂԱԿԱՆ ՑԱՆԿԱՊԱՏ
3. ՄԵՏԱՂԱԿԱՆ ԴԱՐՊԱՍ ԴՌՆԱԿՈՎ
4. ՆԱԽԱԳԾՈՎ ԻՐԱԿԱՆԱՑՎՈՂ ԲԵՏՈՆԵ ՃԱԾԿՈՒՅԹ
5. "ԲՐԵԿՉԱ" ՇԱՐՎԱԾՔՈՎ ՍԱԼՎԱԾՔ
6. ՆՈՐ ԱՖԱԼՏԱԲԵՏՈՆԵ ՃԱԾԿՈՒՅԹ
7. ԲԵՏՈՆԵ ԵԶՐԱՔԱՐ
8. ՆՈՐ ՃԱԾԿՈՒՅԹՈՎ ԻՐԱԿԱՆԱՑՎՈՂ ԽԱՂԱՂԱՇՏ
9. ԲԱՍԿԵՏԲՈԼԻ ՎԱՀԱՆԱԿ
10. ԲԱԶԱԼՏԵ ԵԶՐԱՔԱՐ
11. ԳՈՅՈՒԹՅՈՒՆ ՈՒՆԵՑՈՂ ՋՐԱՀԱՎԱՔ
12. ԲԵՏՈՆՈՎ ՎԵՐԱՆՈՐՈԳՎՈՂ ՀԵՆԱՊԱՏ

ՏՆՕՐԵՆ	Ի. ԱԲՈՒՏԱԼԻԲ		ԱԽԹԱԼԱՅԻ ԹԻՎ 2 ԴՊՐՈՑԻ ՎԵՐԱԿԱՌՈՒՑՈՒՄ			
ՆՇՄ	Ի. ԱԲՈՒՏԱԼԻԲ					
ՀԱԿԱՀԱՇՏՈՒԹՅՈՒՆ	Խ.ԱՌՅԱՆ			ՓՈՒԼ	ԹԵՐԹ	ԹԵՐԹԻ
				ԸՆ	ՀՀ-	
			ՈՒՂՂԱՁԻԳ ՀԱՏԱԿԱԳԾՈՒՄ	§þÆÜŁøêäðî» êäÀ ն. ï³Ý³ÓáñÑ		