


ՖՐԱԳՄԵՆՏ ՃԱԿԱՏԻՑ /ՄԵՏԱՂԱԿԱՆ ՑԱՆԿԱՊԱՏԻ ՏԵՍՔ 3-1/


ՄԵՏԱՂԱԿԱՆ ՑԱՆԿԱՊԱՏԻ ՆՅՈՒԹԵՐԻ ՄԱՍՆԱԳԻՐ /176.0 գծմ/

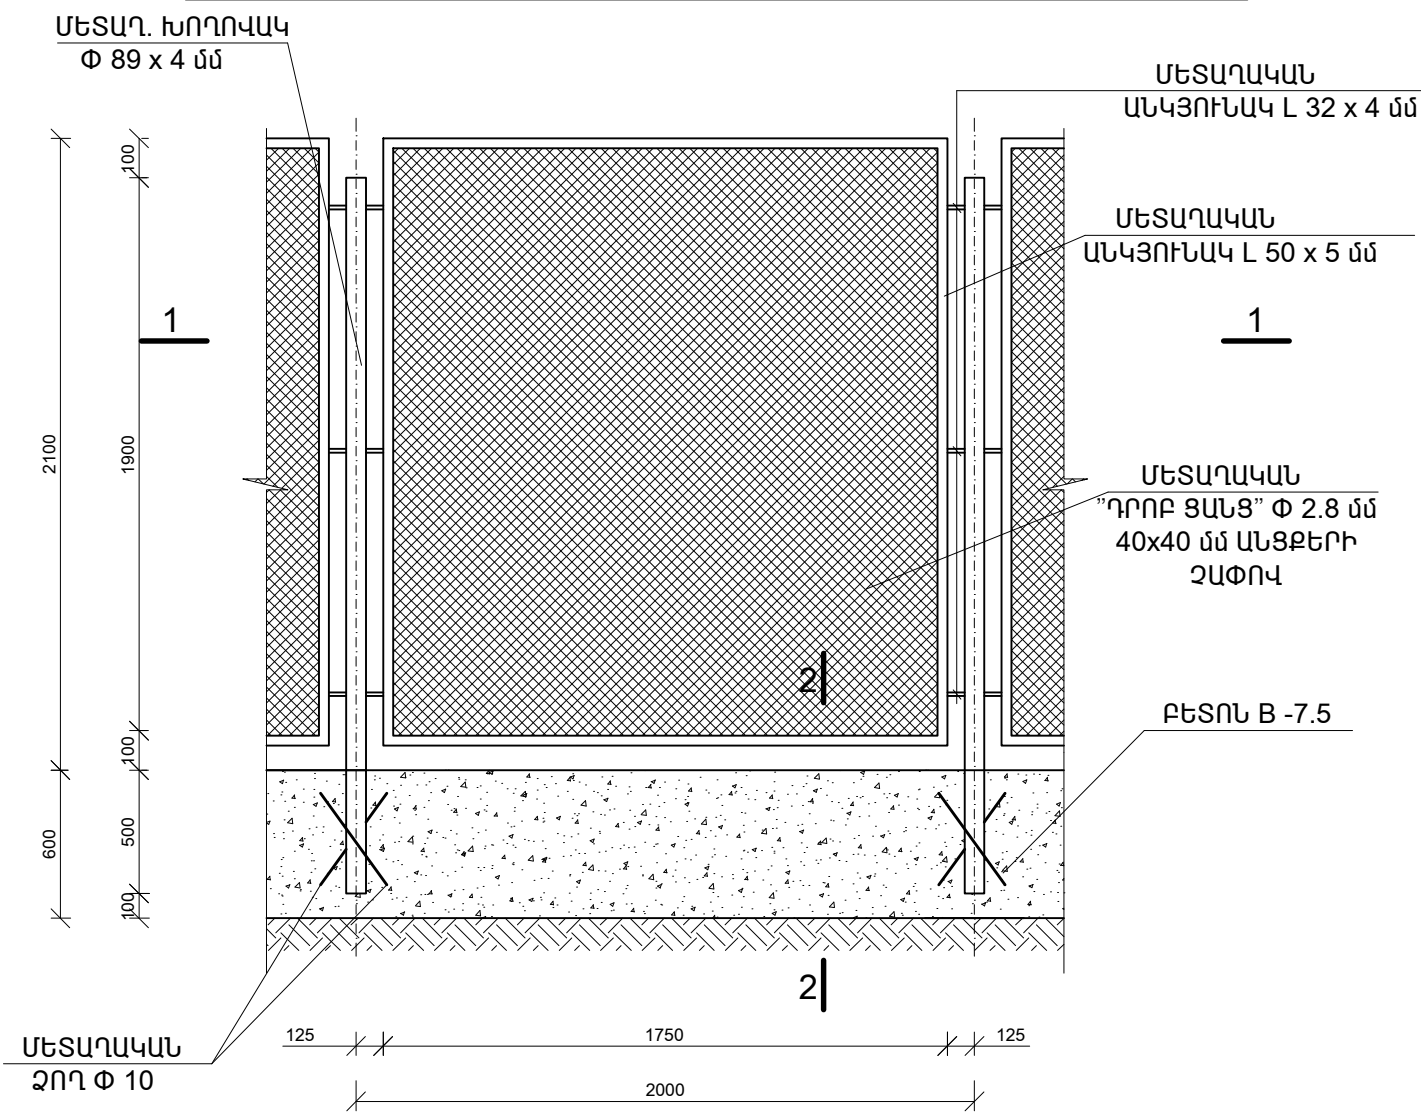


Հ/Հ	ԱՆՎԱՆՈՒՄԸ	ՄԵԿ ԷԼ-ՏԻ ԵՐԿԱՐՈՒԹ-ՅՈՒՆԸ /մ/	ՔԱՆԱԿԸ /հաւո/	ԸՆԴՀԱՆՈՒՐ ԵՐԿԱՐՈՒԹ-ՅՈՒՆԸ /մ/	ԾԱՆՈԹՈՒԹՅՈՒՆ /ԸՆԴՀ. ՔԱՇԸ /Կգ//
1.	ՄԵՏԱՂ. ԽՈՂՈՎԱԿ $\Phi 89 \times 4$ մմ	2.5	88	220.0	1845.0
2.	ՄԵՏԱՂ. ԱՆԿՅՈՒՆԱԿ L50x5	7.5	88	660.0	249.0
3.	ՊՈՂՊԱՏԵ ՉՈՂ $\Phi 8$ մմ	7.5	88	660.0	261.0
4.	ՊՈՂՊԱՏԵ ՉՈՂ $\Phi 10$ մմ	0.4	176	70.4	44.0
5.	ՄԵՏԱՂ. ԱՆԿՅՈՒՆԱԿ L32x4	0.3	528	158.4	303.0
6.	ՄԵՏԱՂԱԿԱՆ "ԴՐՈՔ ՑԱՆՑ" $\Phi 2.8$ մմ 40x40 մմ ԱՆՑՔԵՐԻ ՉԱՓՈՎ-308.0 Մ ²				
7.	ՄԵՏԱՂԱԿԱՆ ԷԼԵՄԵՆՏՆԵՐԻ ՅՈՒՂԱՆԵՐԿՈՒՄ - 253.0 Մ ²				
8.	ՀԻՍՔԵՐԻ ՓՈՐՈՒՄ III ԿԱՐԳԻ ԳՐՈՒՆՏՆԵՐՈՒՄ ՁԵՌՔՈՎ - 20.0 Մ ³				
9.	ՀԻՍՔԵՐԻ ԲԵՏՈՆԱՑՈՒՄ B-7.5 - 20.0 Մ ³				
10.	ԱՎԵԼՈՐԴ ԲՆԱՋՈՂԻ ՓՈՐՈՒՄ ՏԵՂՈՒՄ - 20.0 Մ ³				

ԾԱՆՈԹՈՒԹՅՈՒՆ


ԿՏՐՎԱԾՔ 2 - 2

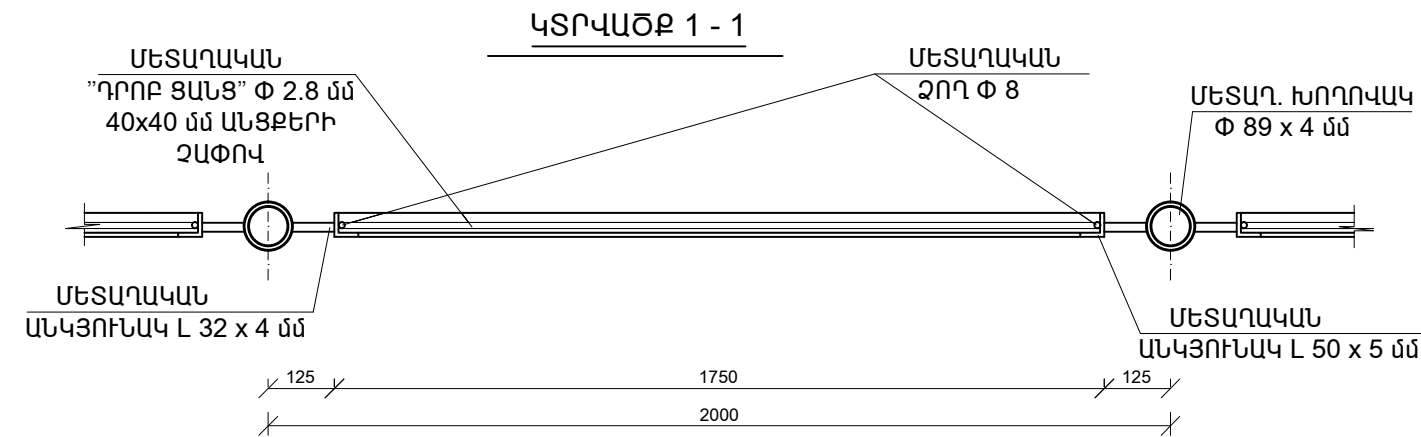

- ՍՈՒՅՆ ԹԵՐԹԸ ՆԱՅԵԼ ԳՀ - 1 ԹԵՐԹԻ ՀԵՏ ՀԱՄԱՏԵՂ
- ՄԵՏԱՂԱԿԱՆ ԷԼԵՄԵՆՏՆԵՐԻ ԵՌԱԿՑՈՒՄՆ ԻՐԱԿԱՆԱՑՆԵԼ \checkmark -42 ՏԻՊԻ ԷԼԵԿՏՐՈՂՈՎ
- ԳԼԽԱԿՈՐ ՀԱՏԱԿԱԳԾՈՒՄ 50.0 մ ԵՐԿԱՐՈՒԹՅԱՄՔ ՑԱՆԿԱՊԱՏԻ ՀԻՍՔԵՐՆ ԻՐԱԿԱՆԱՑՆԵԼ ԺԱՊԱՎԵՆԱՁԵՎ, ՔԱՆԻ ՈՐ ԱՅՆ ԾԱՌԱՅԵԼՈՒ Է ՆԱԵՎ ՈՐՊԵՍ ՀԵՆԱՊԱՏ, ԻՍԿ ՄՆԱՑԱԾ ՀԱՏՎԱԾԻ ՀԻՍՔԵՐԸ՝ ԿԵՏԱՅԻՆ (ՆԱՅԵԼ ԿՏՐՎԱԾՔ 3 - 3)

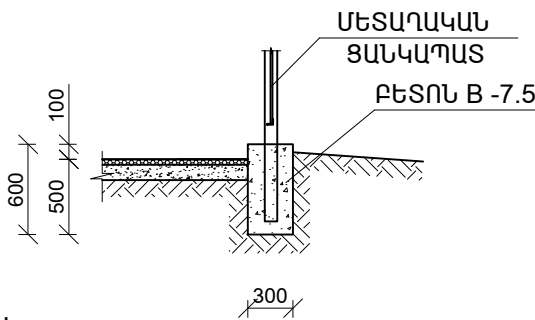

ԿՏՐՎԱԾՔ 3 - 3

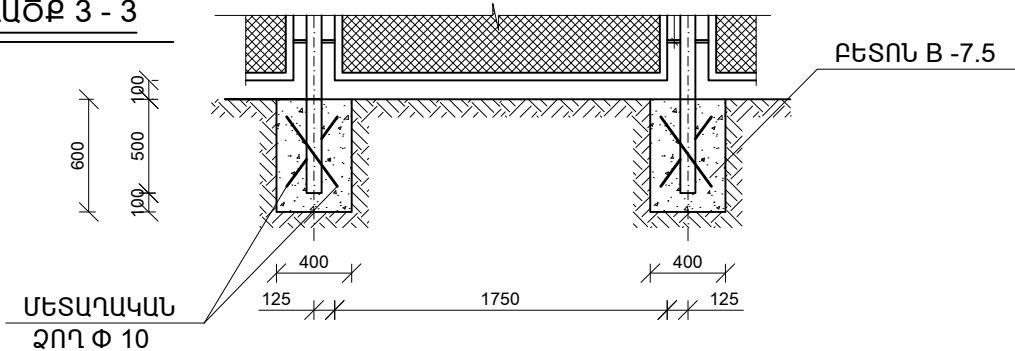

ՏՈՒՐԻ	Ս. ԲԱՌԵՅԱՆ		ԱՆԹԱԼԱՅԻ ԹԻՎ 2 ԴՊՐՈՑԻ ՎԵՐԱԿԱՌՈՒՑՈՒՄ			
ՄՏ	Ս. ԲԱՌԵՅԱՆ					
ՄԱԿԱՆԾԵՑ	Ի. ՄԱՐԿԱՆ					
				ՓՈՒԼ	ԹԵՐԹ	ԹԵՐԹԻ
				Ա	Կ-	
			ՖՐԱԳՄԵՆՏ ՃԱԿԱՏԻՑ /ՄԵՏԱՂԱԿԱՆ ՑԱՆԿԱՊԱՏԻ ՏԵՍՔ 3-1/ ԿՏՐՎԱԾՔ 1 - 1, 2 - 2, 3 - 3: ՄԵՏԱՂԱԿԱՆ ՑԱՆԿԱՊԱՏԻ ՆՅՈՒԹԵՐԻ ՄԱՍՆԱԳԻՐ:	ՖԻԲՆԵԹԵԾԻ»		
				Ա. ՆՅՈՒԹԵՐ		