




ԿՏՐՎԱԾՔ 4-4 Մ 1:20

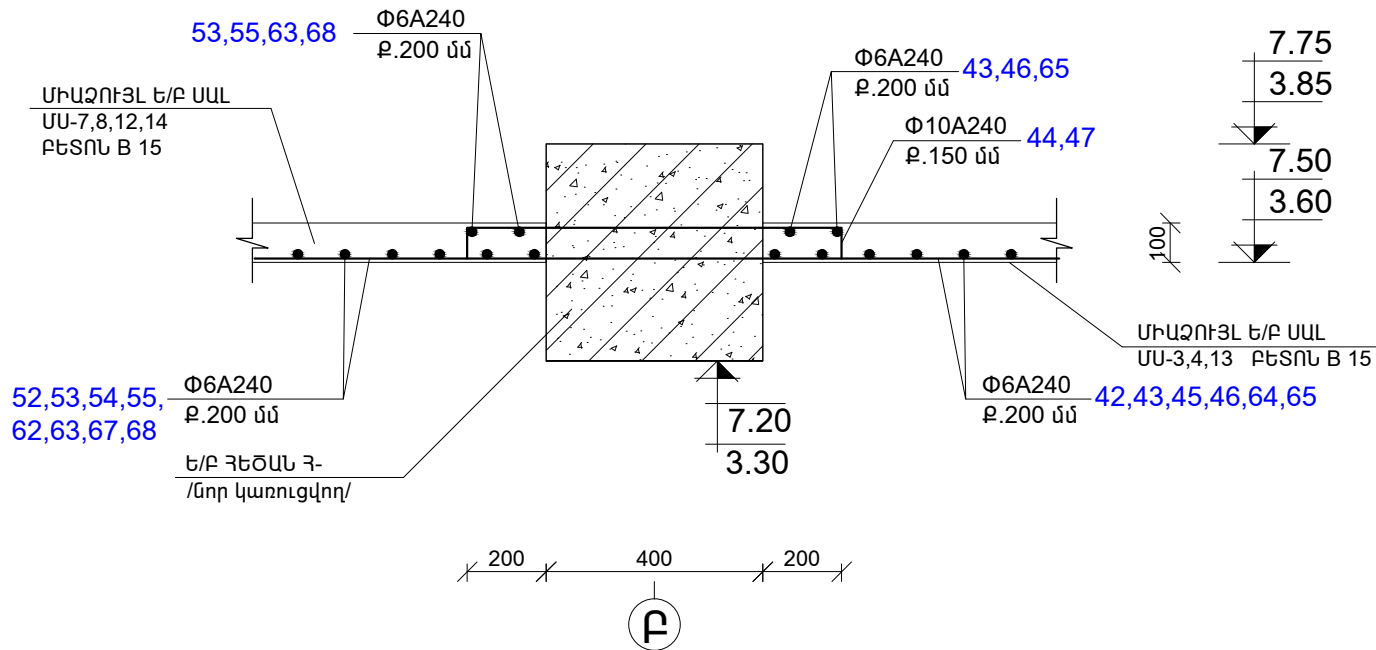


ԿՏՐՎԱԾՔ 5-5 Մ 1:20

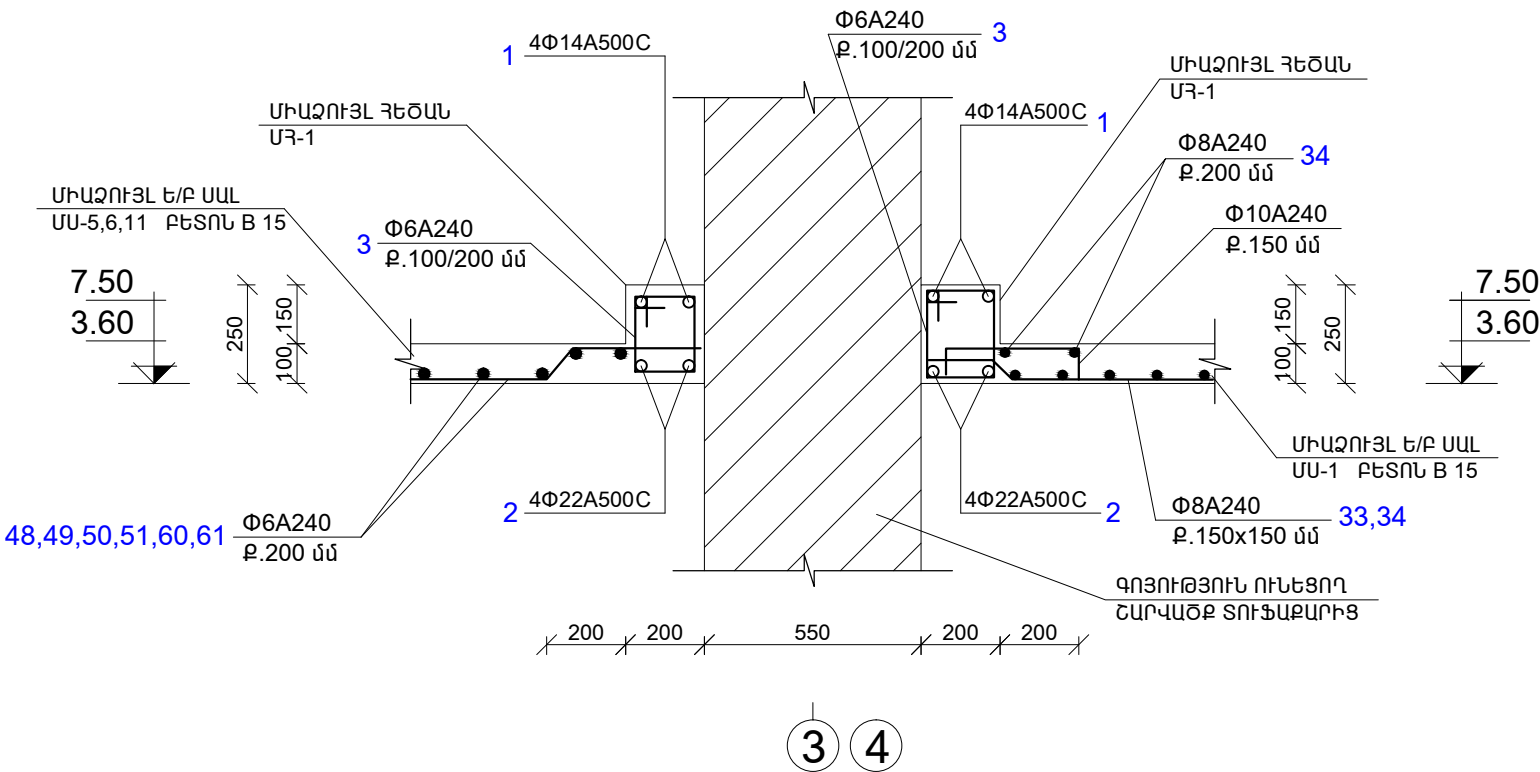

ԿՏՐՎԱԾՔ 6-6 Մ 1:20

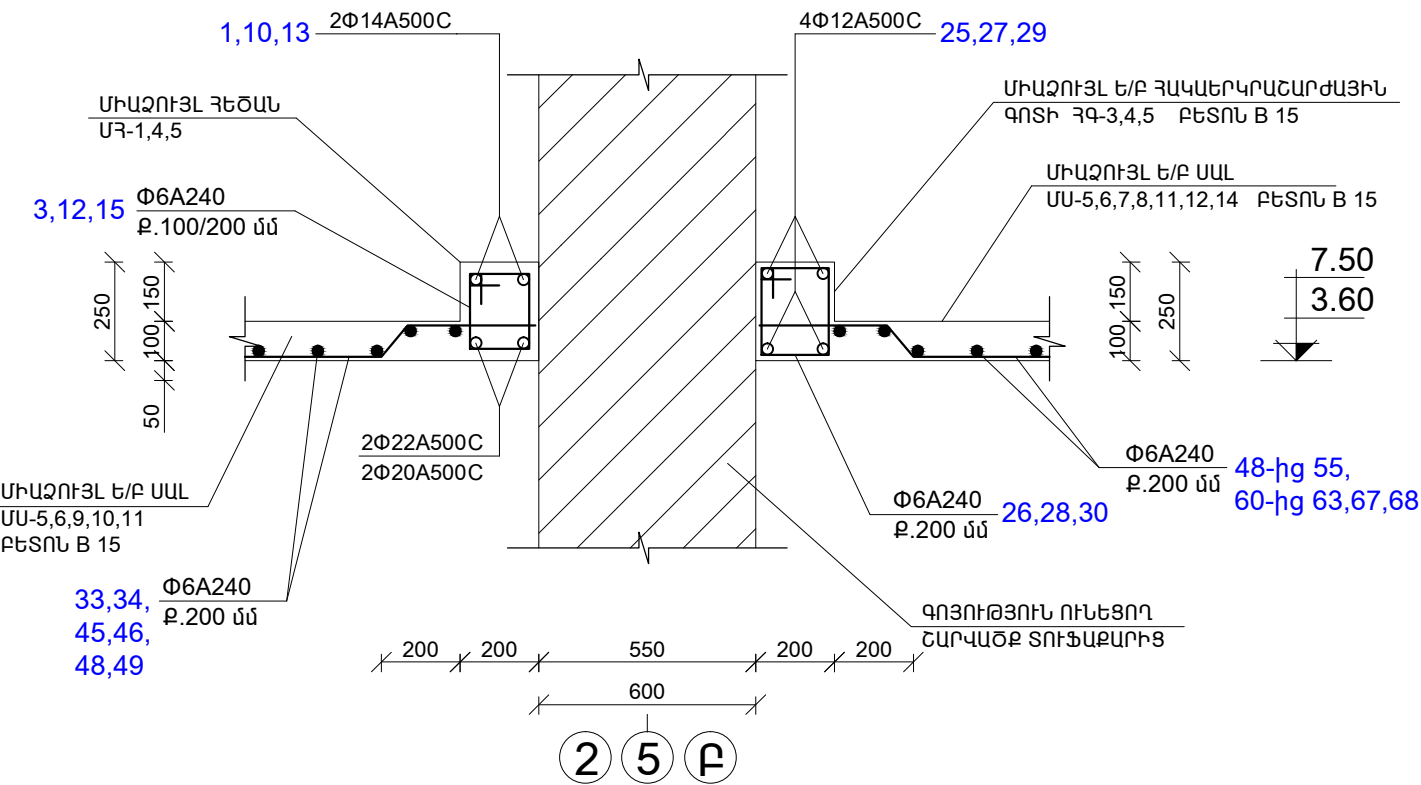

ԿՏՐՎԱԾՔ 7-7 Մ 1:20

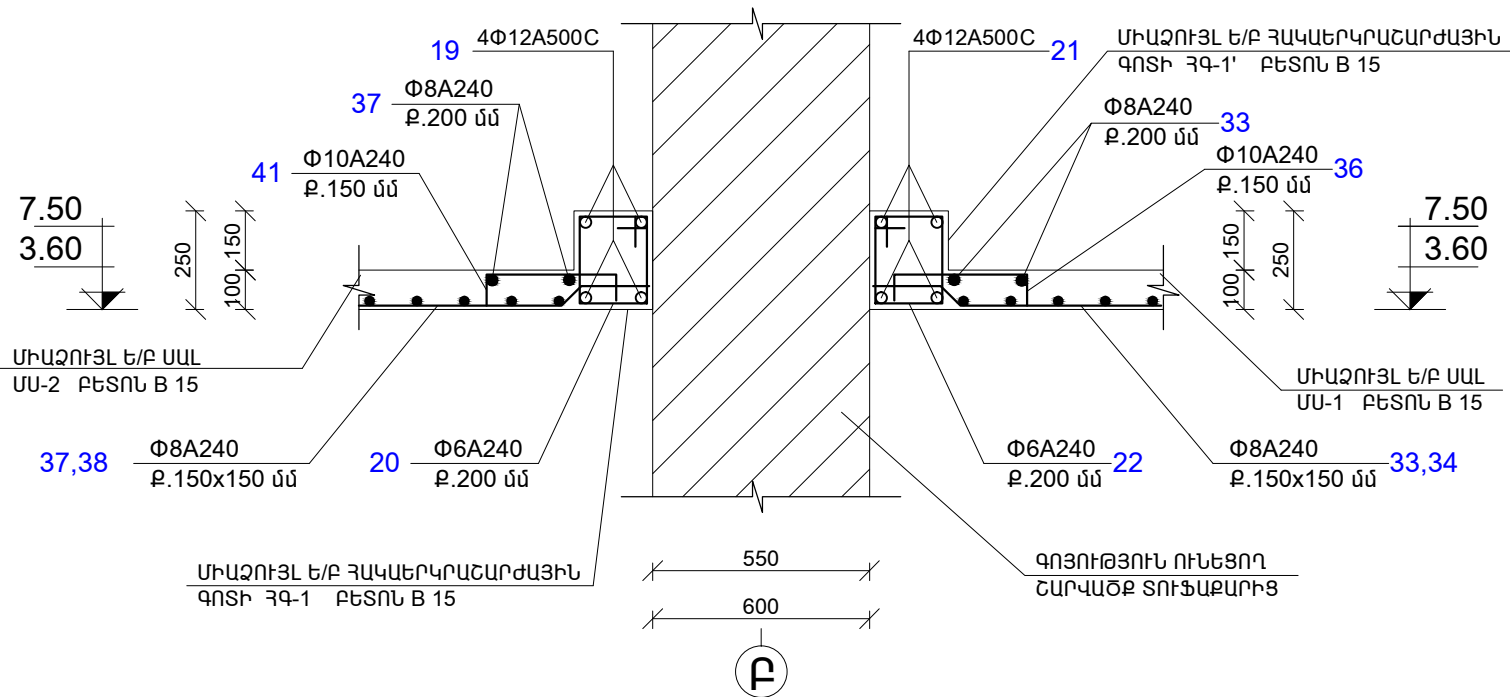

ՏՐՈՒՆ	II. ԵՐԻՇԱՆ		ԱՆԹԱՆԱՅԻ ԹԻՎ 2 ԴՊՐՈՑԻ ՎԵՐԱԿԱՌՈՒՑՈՒՄ			
ԴԻՏ	II. ԵՐԻՇԱՆ					
ԱՅԻՆՈՒՄ	II. ԵՐԻՇԱՆ				ՓՈՒԼ	ԹԻԹ
					Ա	ՏՇ
			ԿՏՐՎԱԾՔՆԵՐ 5 - 5, 6 - 6, 7 - 7:		ՖԻԼԵՆԴՈՒՄ	
					Ս. ԻՅՅՈՐՈՐ	