




ሆሲዊብጽ ጸሐፊ ሆ-1,2,3,6 ሆ 1:25

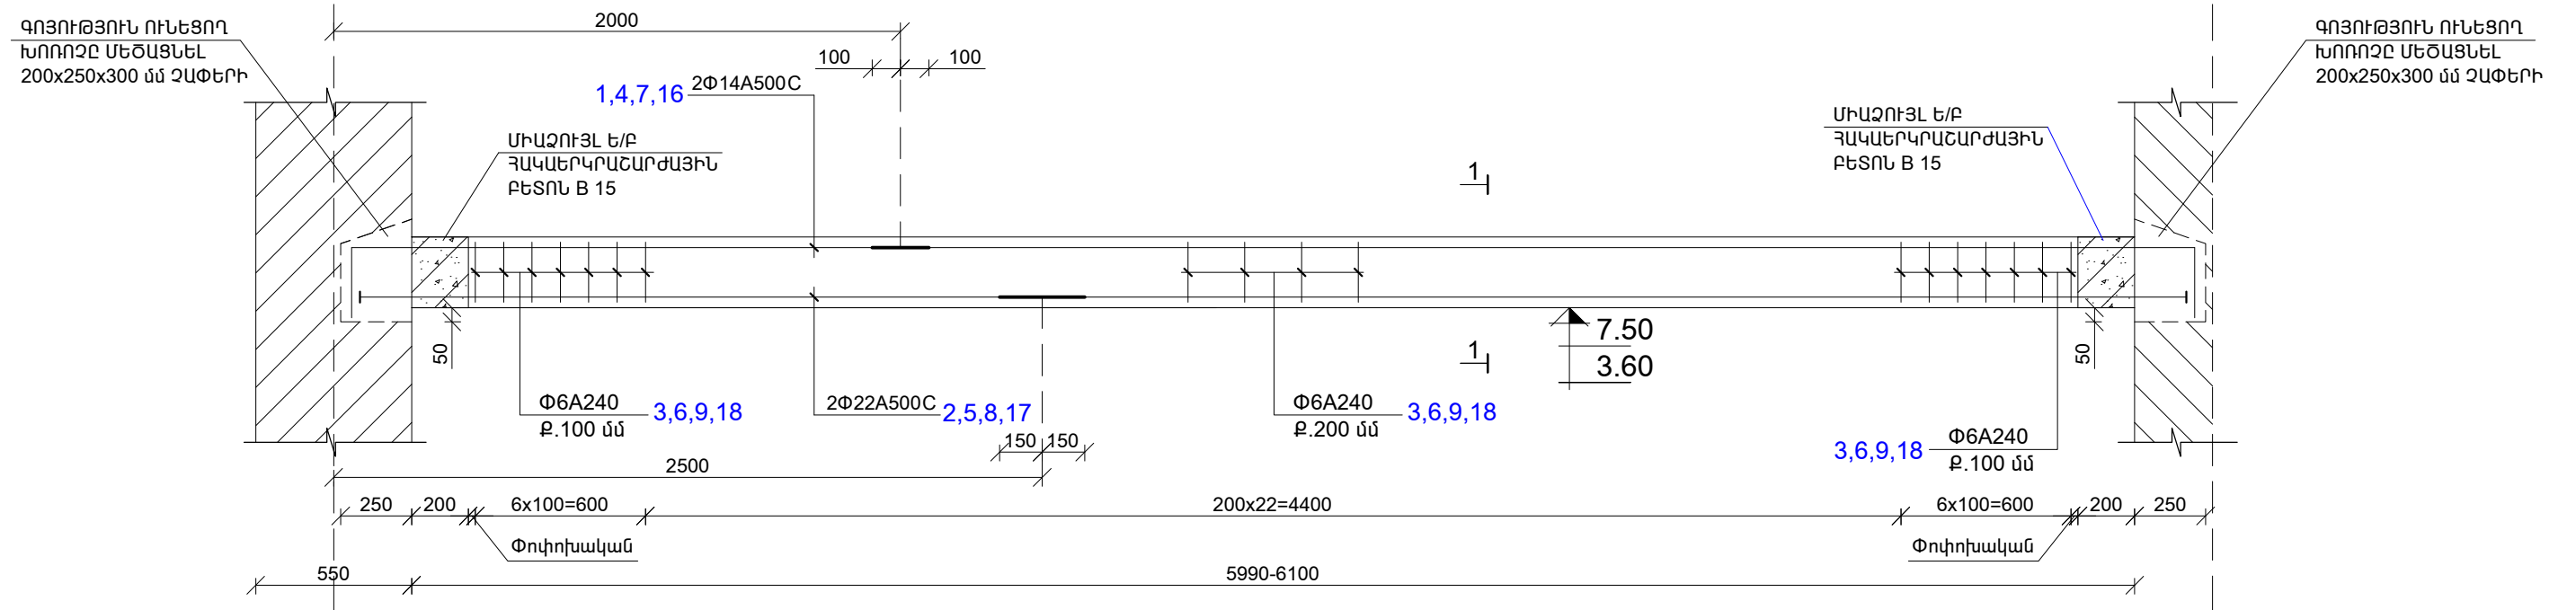

ሆሲዒብታል ገጽ 4,5 ሀ 1:25

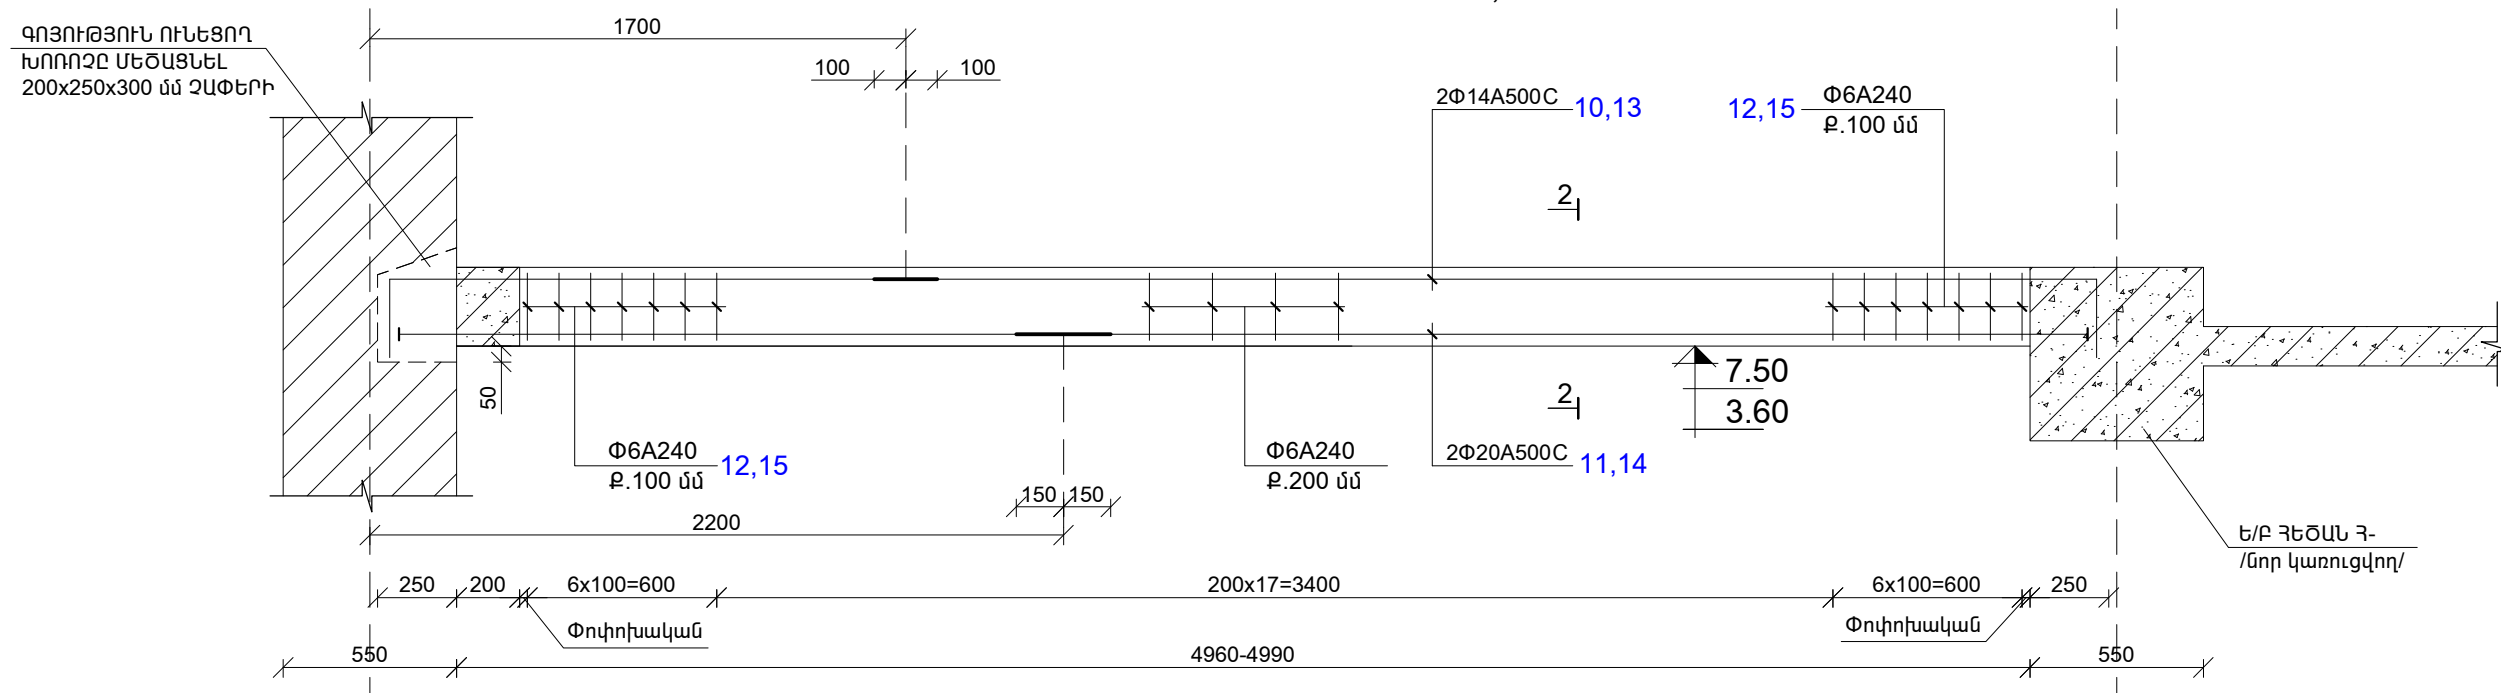

ՏՈՐԵՆ	II. ԱՔԻԼՅԱՆ		ԱՆԹԱՆԱՅԻ ԹԻՎ 2 ԴՊՐՈՑԻ ԿԵՐԱԿԱՌՈՒՑՈՒՄ					
ԴԻՏ	II. ԱՔԻԼՅԱՆ							
ԴԵԿՏԵՐ	II. ԱՔԻԼՅԱՆ					ՓՈՒԼ	ԹԵՐԹ	ԹԵՐԹԻՐ
						Ա	ՏՇ-	
			ՄԻԱՃՈՒՅՆ ՀԵԾԱՆ ՄՅ-1,2,3, 4, 5, 6; ԿՏՐՎԱԾՔՆԵՐ 1 - 1, 2 - 2;			ՏրԲՍԷԷԷԷԷ՝» ԷԷ Ա. ԻՅՅԵճ		