


ԵՐԿՐՈՐԴ ՀԱՐԿԻ ԾԱԾԿԻ ՀԱՏԱԿԱԳԻԾ Մ 1 : 100

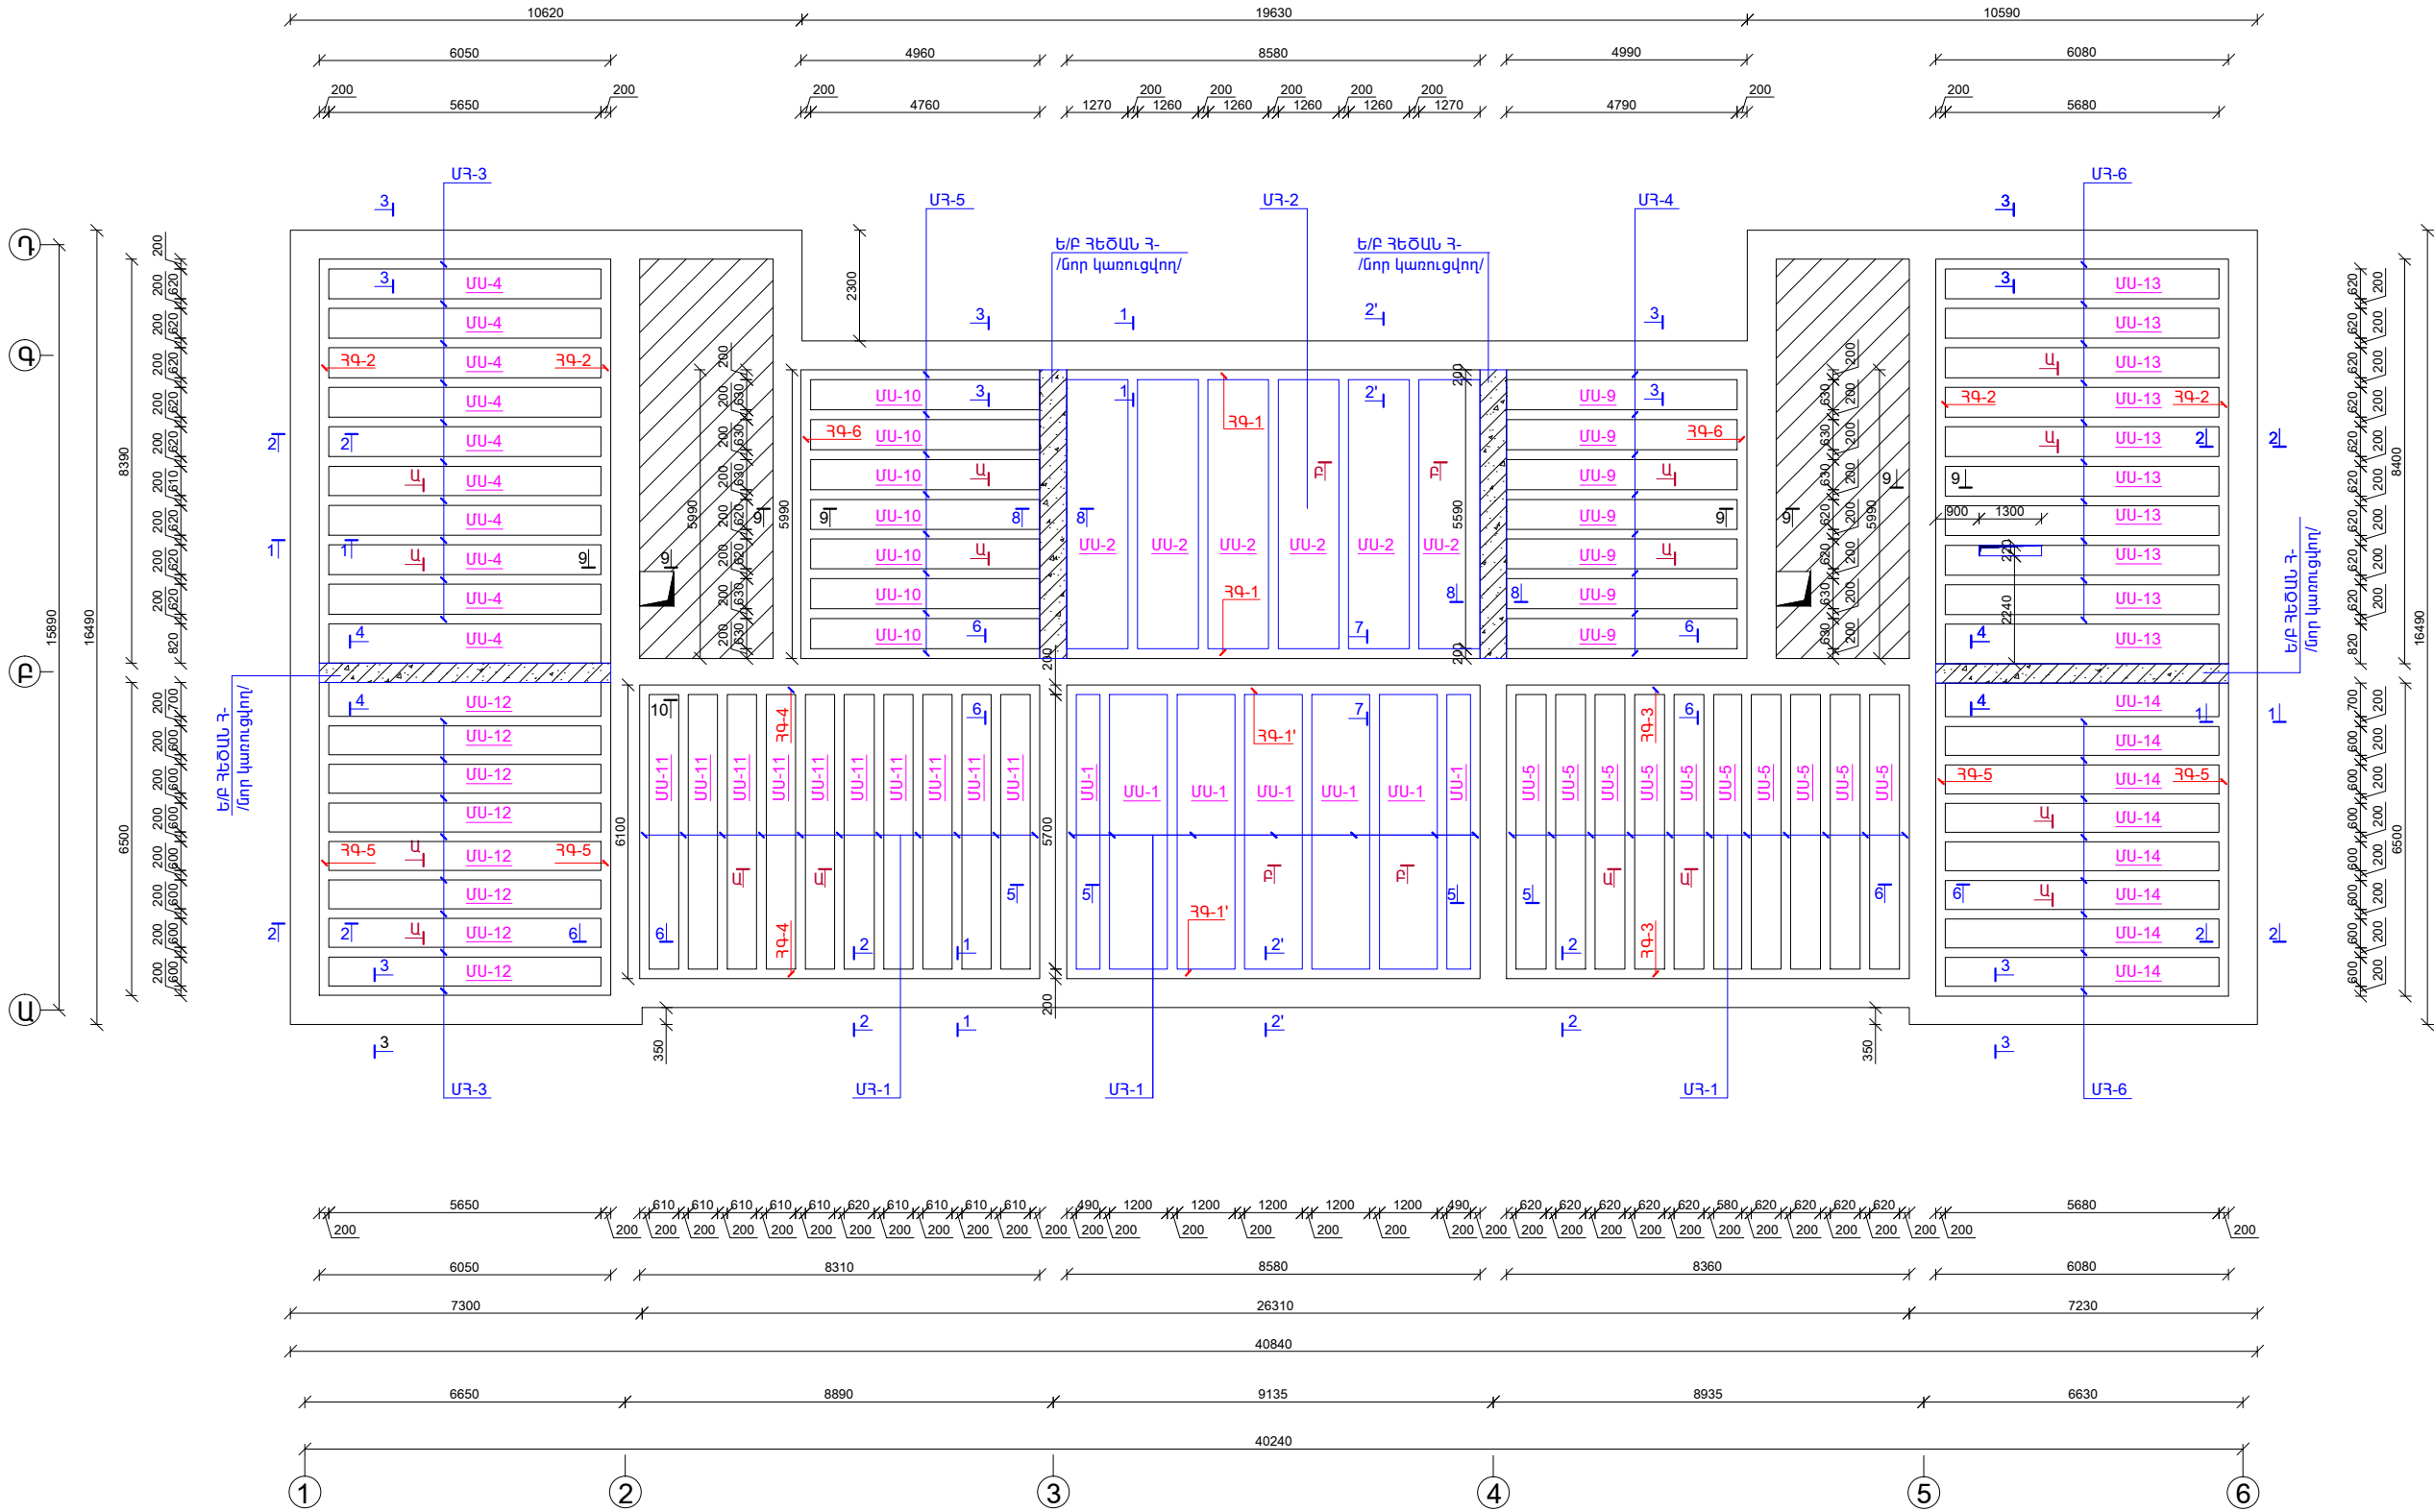

ՏՐՈՒՄ	II. ԲԱՐՔԱ		ԱՆԹԱՆԱՅԻ ԹԻՎ 2 ԴՊՐՈՑԻ ՎԵՐԱԿԱՌՈՒՑՈՒՄ			
ԴՆՃ	II. ԲԱՐՔԱ					
ԿԱՆԱԾԻՑ	II. ԲԱՐՔԱ		ԵՐԿՐՈՐԴ ՀԱՐԿԻ ԾԱԾԿԻ ՀԱՏԱԿԱԳԻԾ	ՓԻՒԼ	ԹԵՐԹ	ԹԵՐԹԻ
				II	ՏՇ-	
				ՖԻԼԻՍՏԻՆՆԱԿԻ «ՍՊԵՍԿԱՆԻ» ՍՊԵՍԿԱՆԻ		