




ԿՏՐՎԱԾՔ 8-8 Մ 1:20

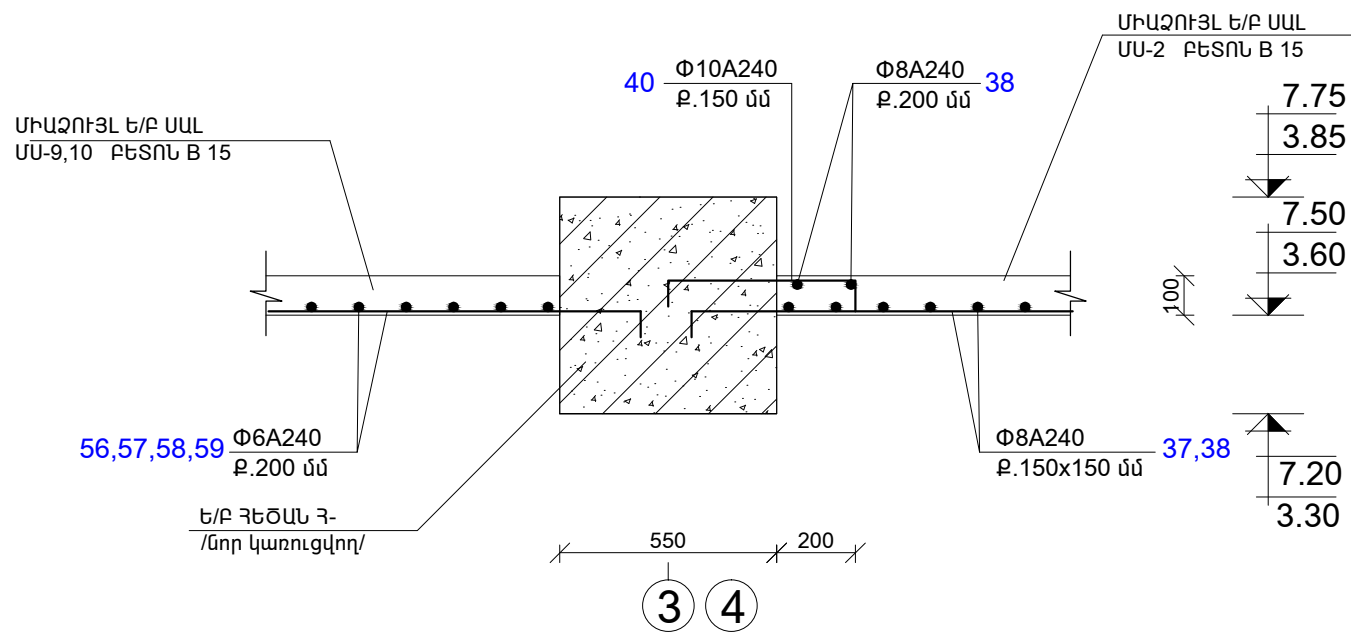


ԿՏՐՎԱԾՔ 9-9 Մ 1:20

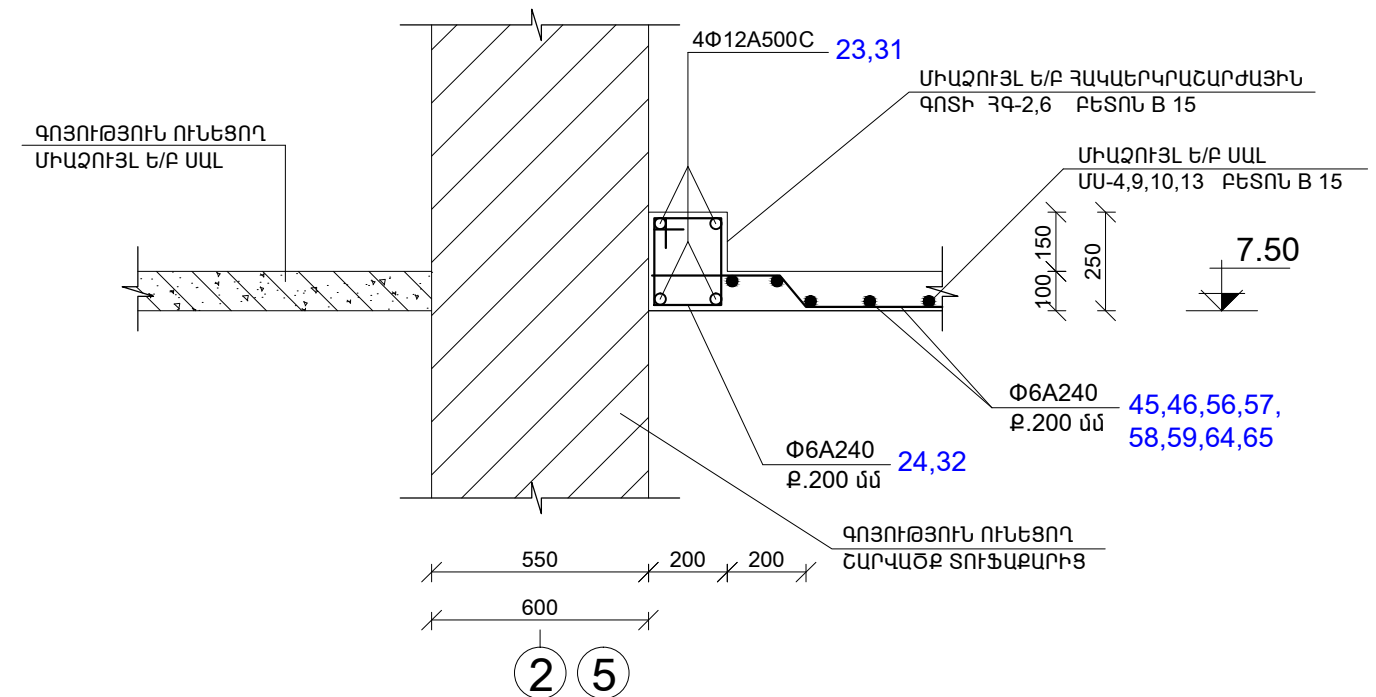


ԿՏՐՎԱԾՔ Ա-Ա Մ 1:20

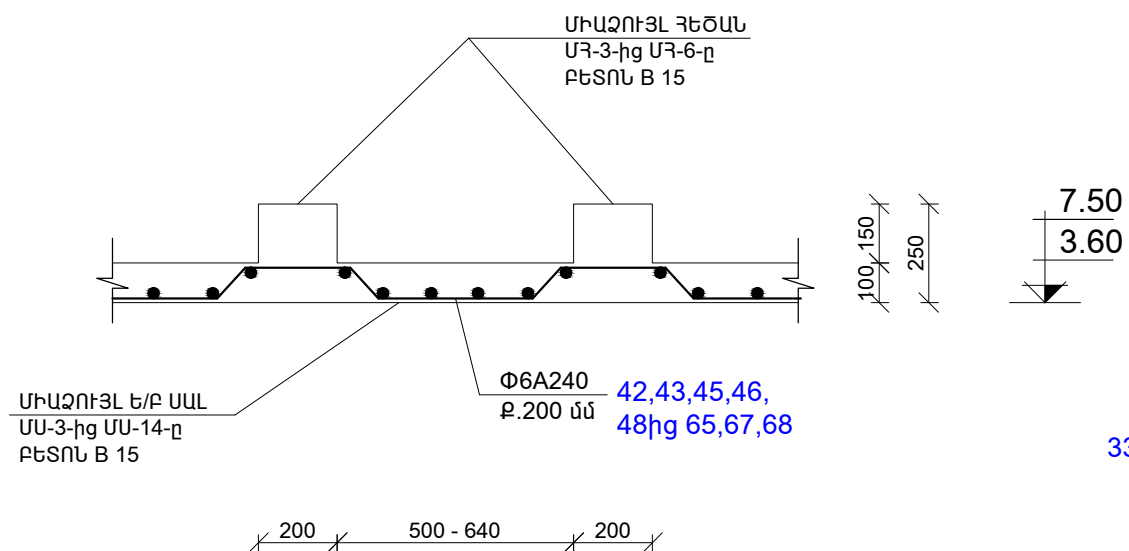

ԿՏՐՎԱԾՔ Բ-Բ Մ 1:20

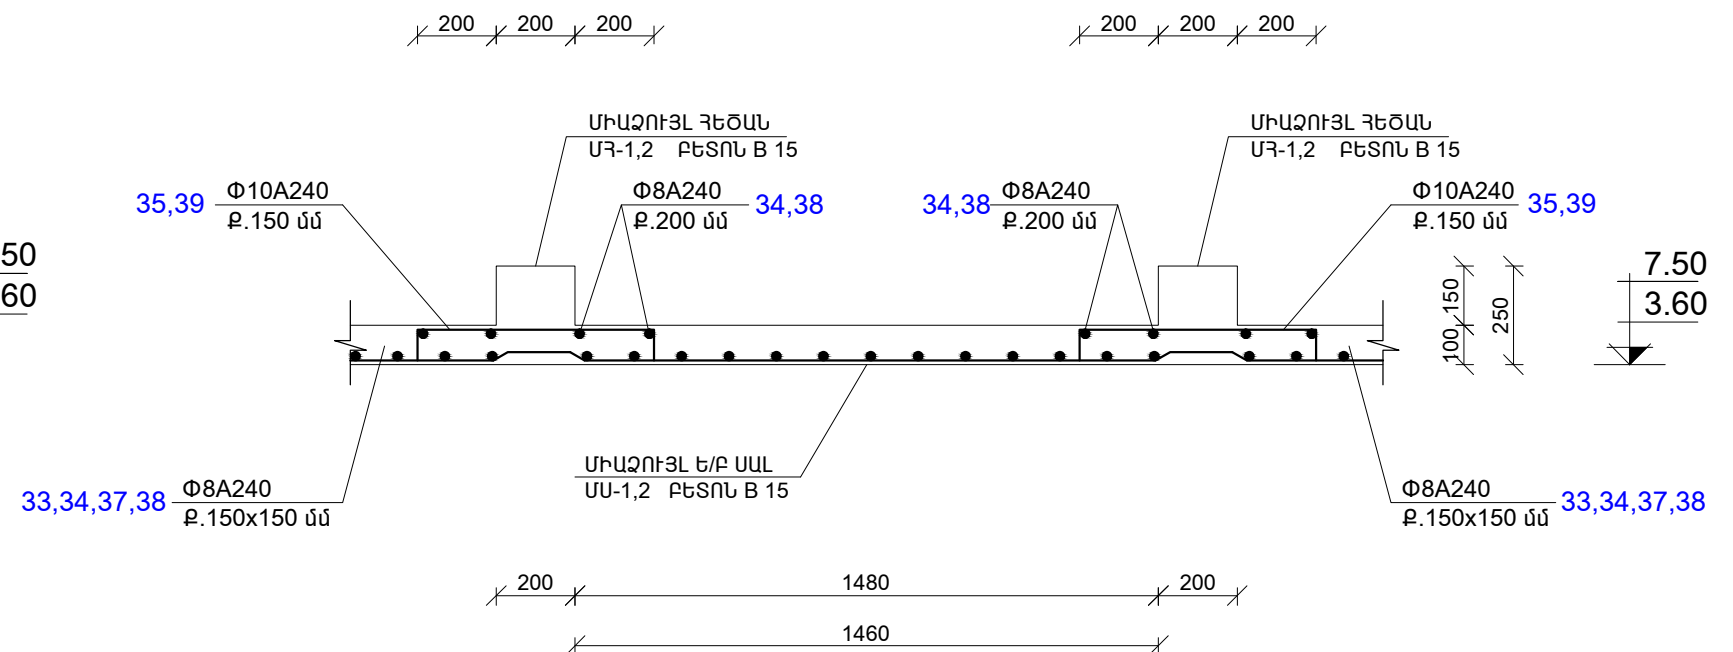

ՏՈՒՆ	Ու. ԼԻԿԷՅԱ		ԱՆԹԱՆԱՅԻ ԹԻՎ 2 ԴՊՐՈՑԻ ՎԵՐԱԿԱՌՈՒՑՈՒՄ					
ԴԷ	Ու. ԼԻԿԷՅԱ							
ԴԵԿԼԱՐԱՑ	Ու. ԼԻԿԷՅԱ					ՓՈՒԼ	ԹԵՐ	ԹԵՐԹԻ՝
						Դ	ՏՇ-	
			ԿՏՐԱԾԹՆԵՐ Ա - Ա,Բ - Բ, 8 - 8, 9 - 9			ՏԻՐԱԾԹՆԵՐ « Ա. ԻՅՅՈՐՈՐԻՆ		