ԳԼԽԱՎՈՐ ՀԱՏԱԿԱԳԻԾ Մ 1 : 1000

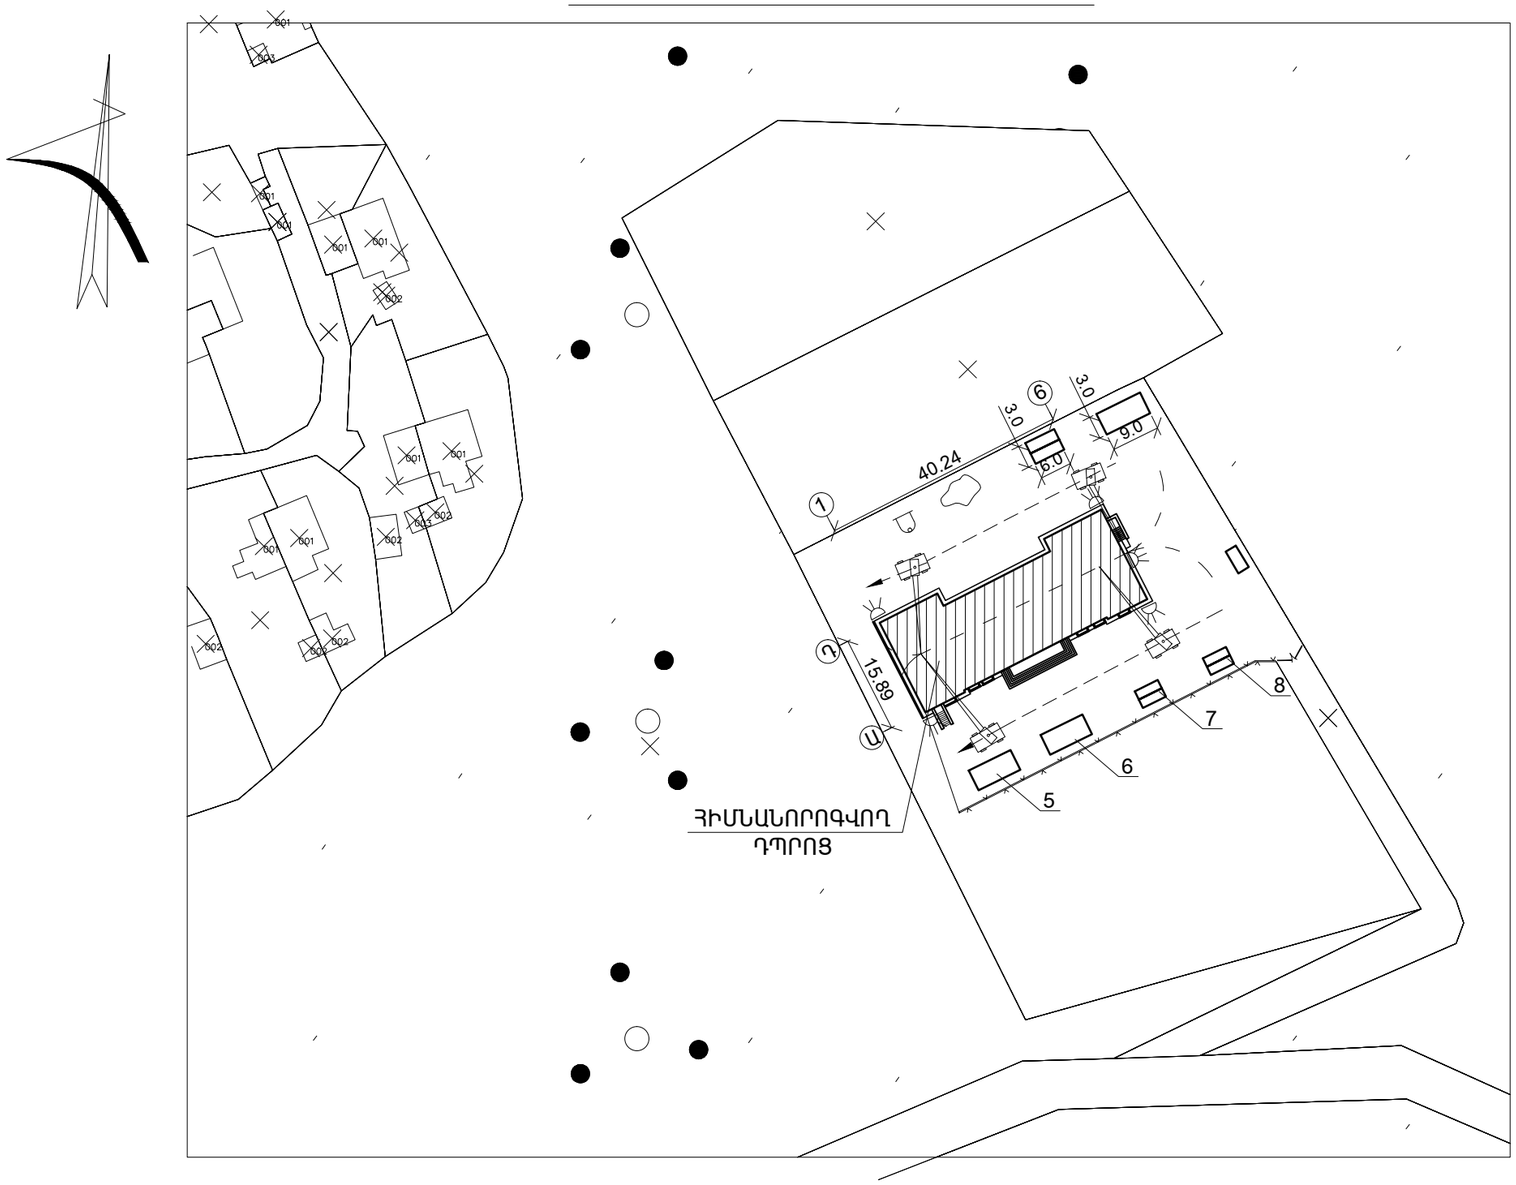

ՀՐԱՀԱՆԳՆԵՐ ԸՍՏ ՇԻՆ. ԳԼԽԱՎՈՐ ՀԱՏԱԿԱԳԾԻ

1. ՇԻՆ. ԱՇԽԱՏԱՆՔՆԵՐԸ ԿԱՏԱՐԵԼ ԽՍՏԻՎ ՊԱՀՊԱՆԵԼՈՎ ԱՆՎՏԱՆԳՈՒԹՅԱՆ ՏԵԽՆԻԿԱՅԻ ԿԱՆՈՆՆԵՐԸ
2. ՇԻՆ. ԱՇԽԱՏԱՆՔՆԵՐԸ ԿԱՏԱՐԵԼ ԸՍՏ ԺԱՄԱՆԱԿԱՑՈՒՅՑԻ
3. ՀԱԿԱՀՐԴԵՀԱՅԻՆ ԱՆՎՏԱՆԳՈՒԹՅԱՆ ԿԱՆՈՆՆԵՐԻ ՊԱՇՏՊԱՆՈՒԹՅԱՆ ՊԱՏԱՍԽԱՆԱՏՎՈՒԹՅՈՒՆԸ ԿՐՈՒՄ Է ՇԻՆԱՐԱՐՈՒԹՅԱՆ ՂԵԿԱՎԱՐԸ ԿԱՄ ՆՐԱՆ ՓՈԽԱՐԻՆՈՂ ԱՆՁԸ

ՊԱՅՄԱՆԱԿԱՆ ՆՇԱՆՆԵՐ

- ԱՎՏՈԱՄԱՐՁԻՉ
- /ԲԵՌԱՄԲԱՐՁՈՒԹՅՈՒՆԸ-20տ, ԱՇԽ. ԹՈՒՉՔԸ- 20 մ/
- ՇԱՂԱԽԱԽԱՌՆԻՉ V=250 լ
- ԱՎԱԶԻ ԽՑԻ ՊԱՀԵՍՏ
- ԼՈՒՍԱՐՁԱԿ
- ՆՅՈՒԹԱՏԵԽՆԻԿԱԿԱՆ ՊԱՀԵՍՏ
- ՄԵՏԱՂԱԿԱՆ ԾԱԾԿԱՐԱՆ

ԺԱՄԱՆԱԿԱՎՈՐ ՇԻՆՈՒԹՅՈՒՆՆԵՐ

N	² Ýï³ ÝáõÙÁ	ø³ Ý³ ÏÁ	â³ ÷Á	î »ë³ ÏÁ	Ø³ Ï»ñ»ëÁ
4	² ßËÕ»Ï Ç ï Ý³ Ï	1	6x3x2.5	ß³ ñÅ³ Ï³ Ý	18.0
5	Ð³ Ý¹ »ñÓ³ ñ³ Ý	1	10x3.2x2.5	Ñ³ í³ ùáí Ç	32.0
6	ê ÝÝ¹ Ç ÁÝ¹ áõÝÙ³ Ý ë»ÝÙ Ï	1	10x3.2x2.5	Ñ³ í³ ùáí Ç	32.0
7	Ù ÙáõÃ³ ï »ËÝÇ³ Ï³ Ý â³ Ñ»ëï	1	6x3x2.5	ß³ ñÅ³ Ï³ Ý	18.0
8	î »Ë. Ñëï ÇãÇ ï Ý³ Ï	1	6x3x2.5	ß³ ñÅ³ Ï³ Ý	18.0

ՏԻՕՆԵՆ	Ա. ԱԲԱՆՅԱՆ		ԱԽԹԱԼԱՅԻ ԹԻՎ 2 ԴՊՐՈՑԻ ՎԵՐԱԿԱՌՈՒՑՈՒՄ		
ՆԻՆ	Ա. ԱԲԱՆՅԱՆ				
ՆԱԽԱԳԻԾ	Խ.ԱՌՅԱՆ			ՓՈՒԼ	ԹԵՐԹ	ԹԵՐԹԵՐ
				Ն	ՇԿԼ	
			ՇԻՆՀԱՐԱՊԱՐԱԿԻ ԿԱԶՄԱԿԵՐՊՄԱՆ ՀԱՏԱԿԱԳԻԾ	§þÆÜÏøêäðî» êäÀ ù. ï³Ý³ôáñ	